


位置図

縮尺 1:50,000

1,000m 2,000m

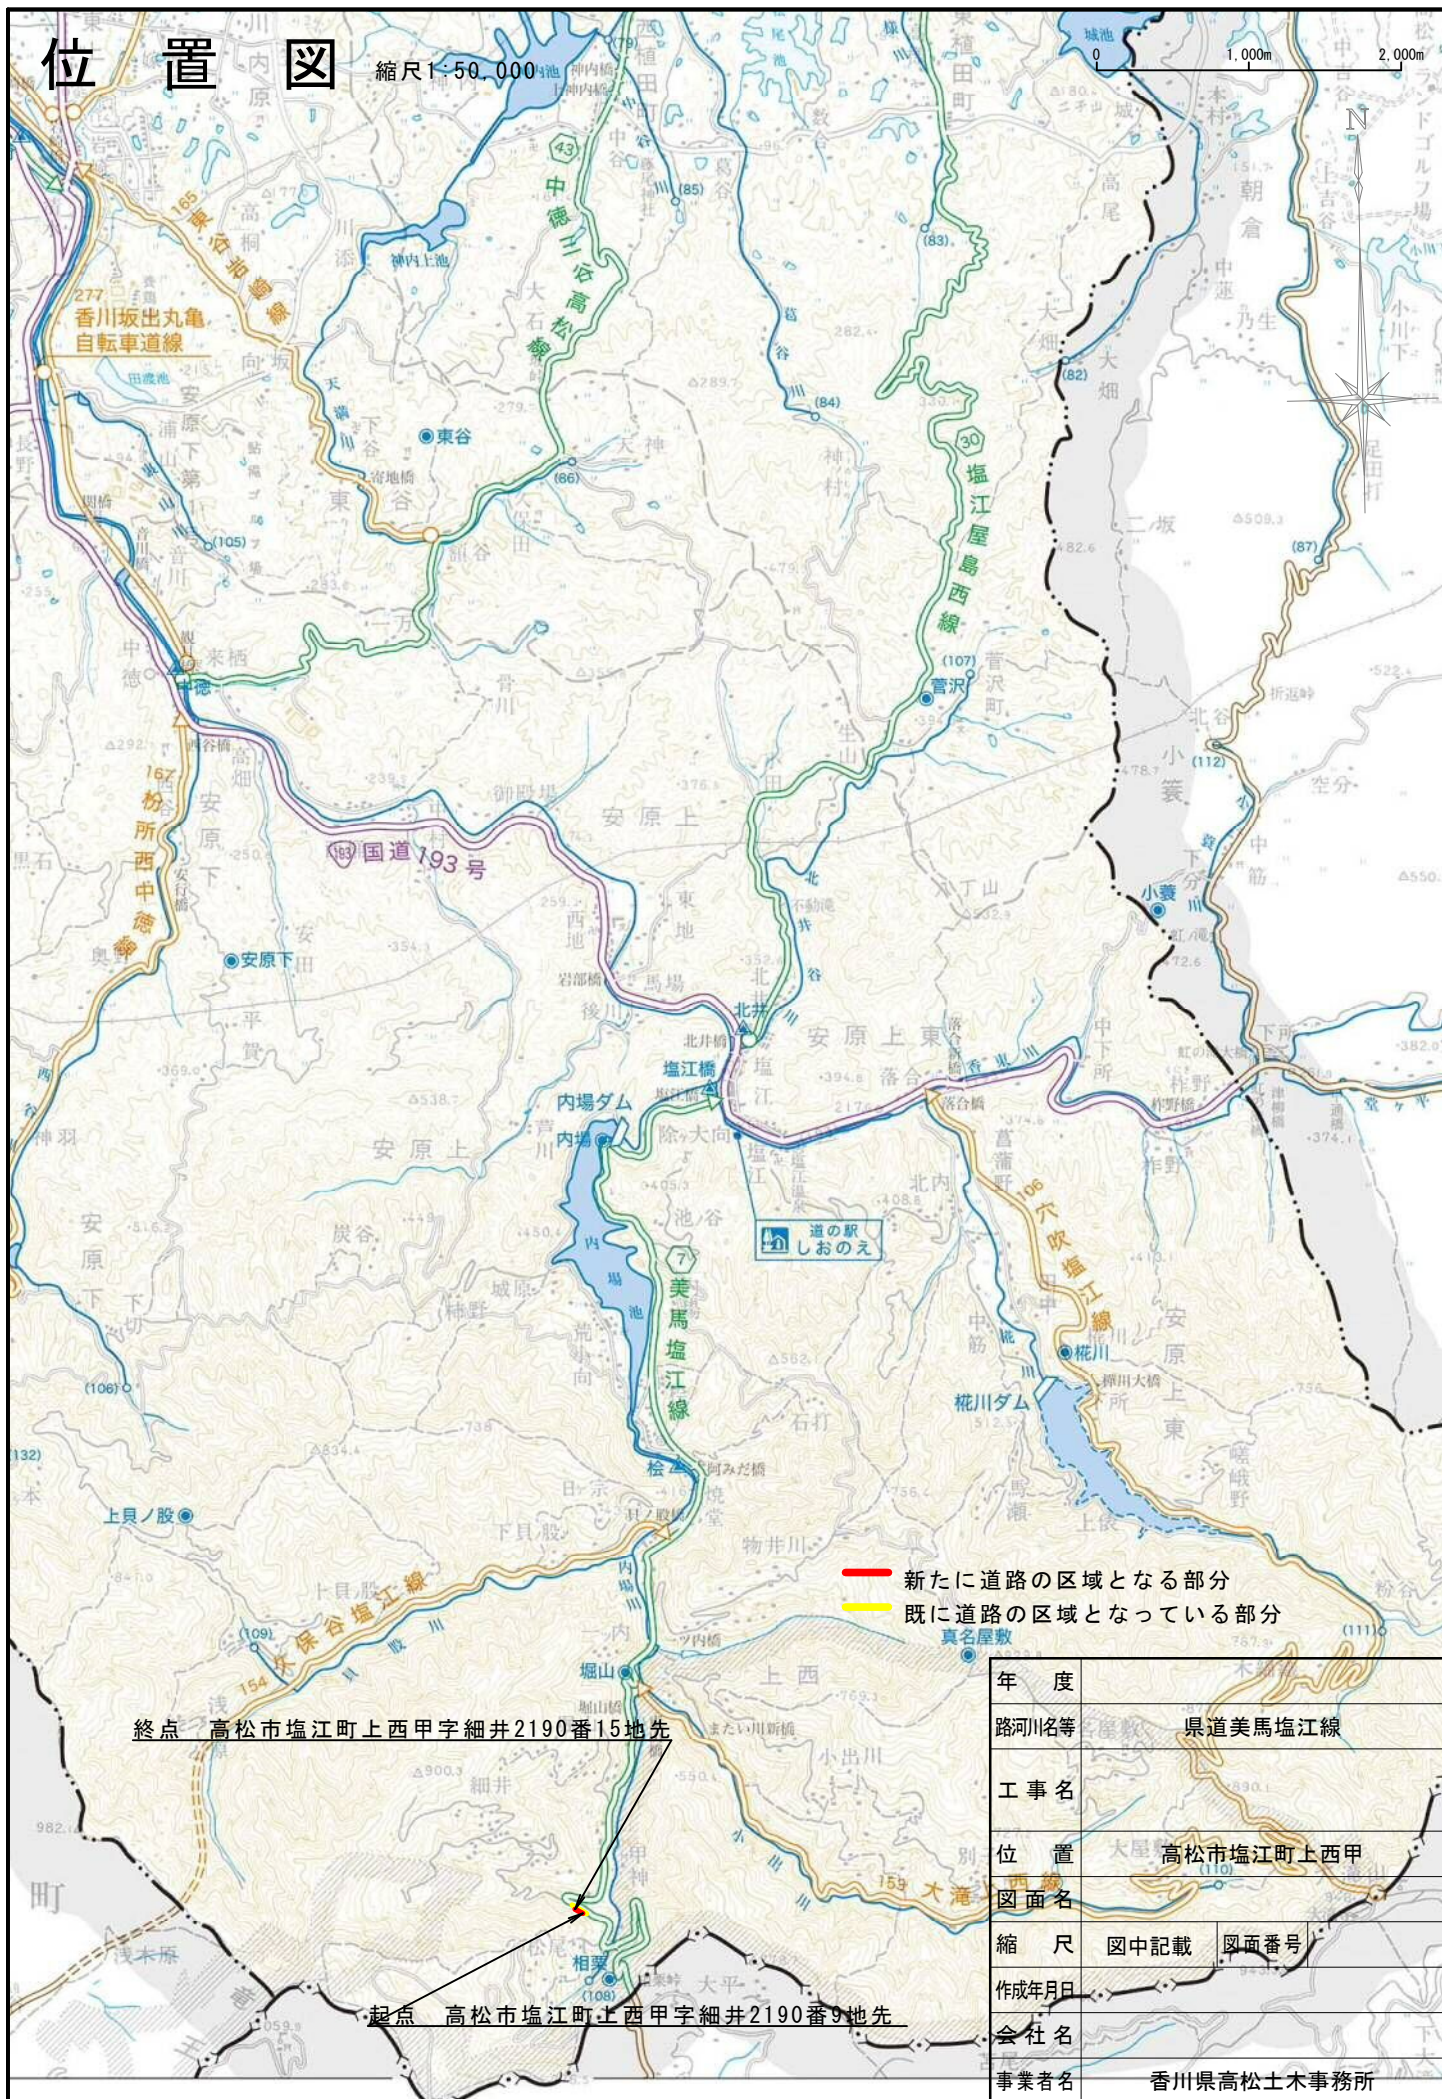

終点 高松市塩江町上西甲字細井2190番15地先

起点 高松市塩江町上西甲字細井2190番9地先

- 新たに道路の区域となる部分
- 既に道路の区域となっている部分

年度		
路河川名等	屋敷	県道美馬塩江線
工事名		
位置	大屋 高松市塩江町上西甲	
図面名	西線	
縮尺	図中記載	図面番号
作成年月日		
会社名		
事業者名	香川県高松土木事務所	

この地図は、測量法第29条に基づく承認「R3S1f2」を得て、国土地理院発行の5万分の1地形図を複製したものを、一部転載したものである。本製品を複製する場合には、国土地理院の長の承認を得なければならない。