


位置図

縮尺 1:50,000

0 1,000m 2,000m

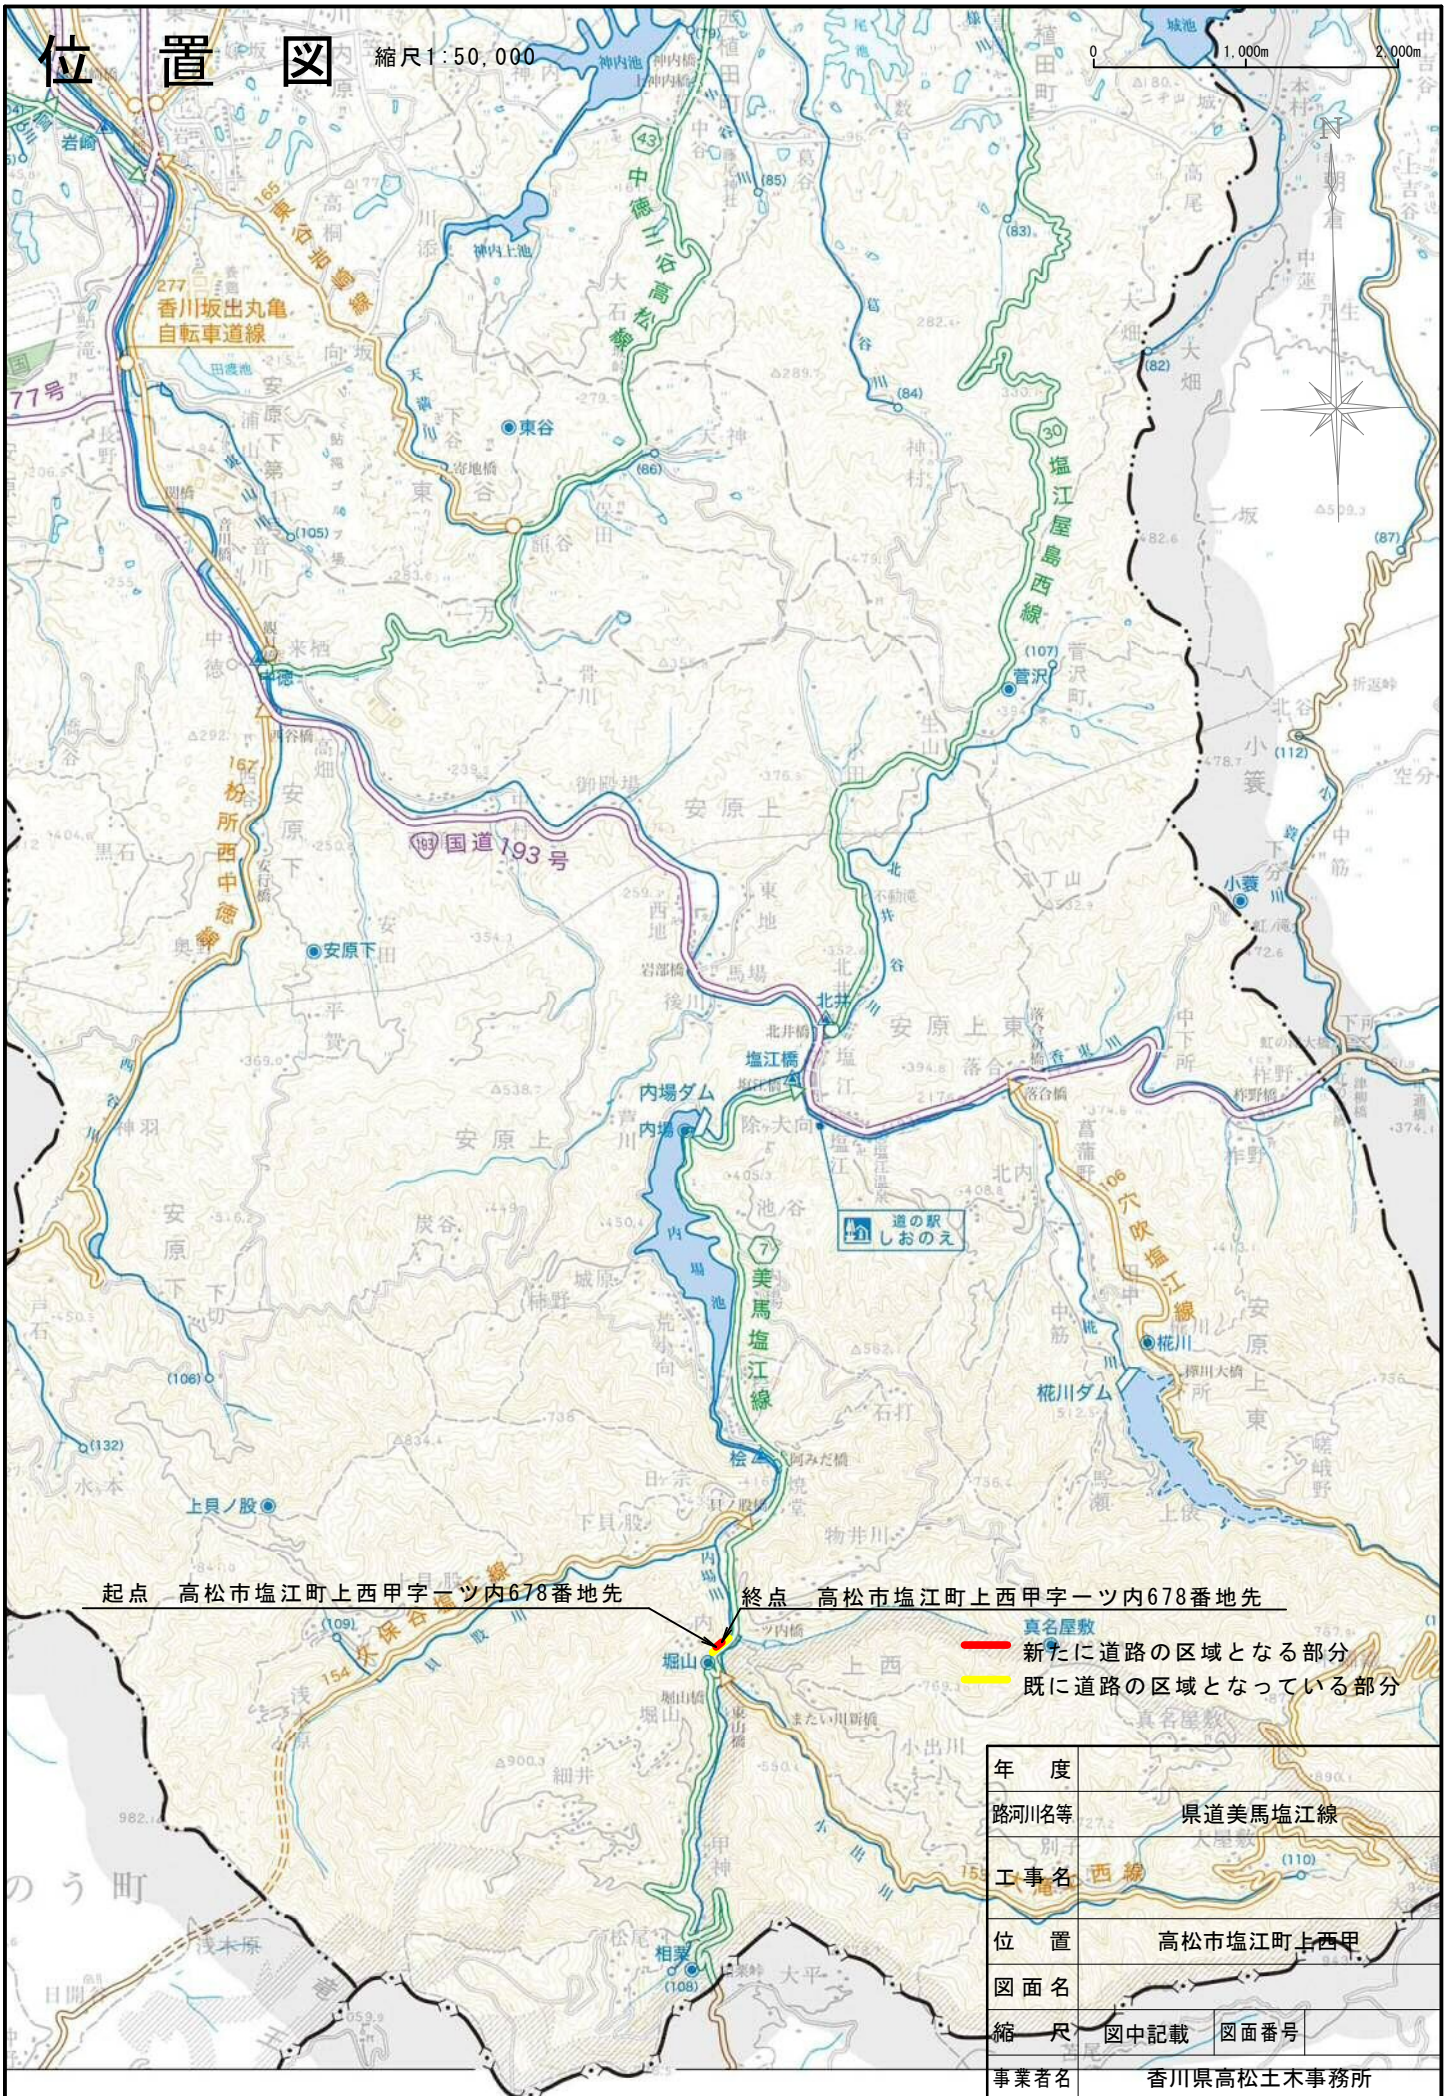

起点 高松市塩江町上西甲字一ツ内678番地先

終点 高松市塩江町上西甲字一ツ内678番地先

- 真名屋敷
- 新たに道路の区域となる部分
- 既に道路の区域となっている部分

年度		
路河川名等	県道美馬塩江線	
別号	大屋敷	
工事名	西線	
位置	高松市塩江町上西甲	
図面名		
縮尺	図中記載	図面番号
事業者名	香川県高松土木事務所	