

平面図 (1/250)


P1~P4橋脚

区域変更区間 L=39m

最小 最大
(変更前) W=11.4m~12.4m
(変更後) W=12.4m~12.6m

至) 観音寺市豊浜町和田字タケ下乙982-2地先

自) 観音寺市豊浜町和田字苗手甲454-1地先

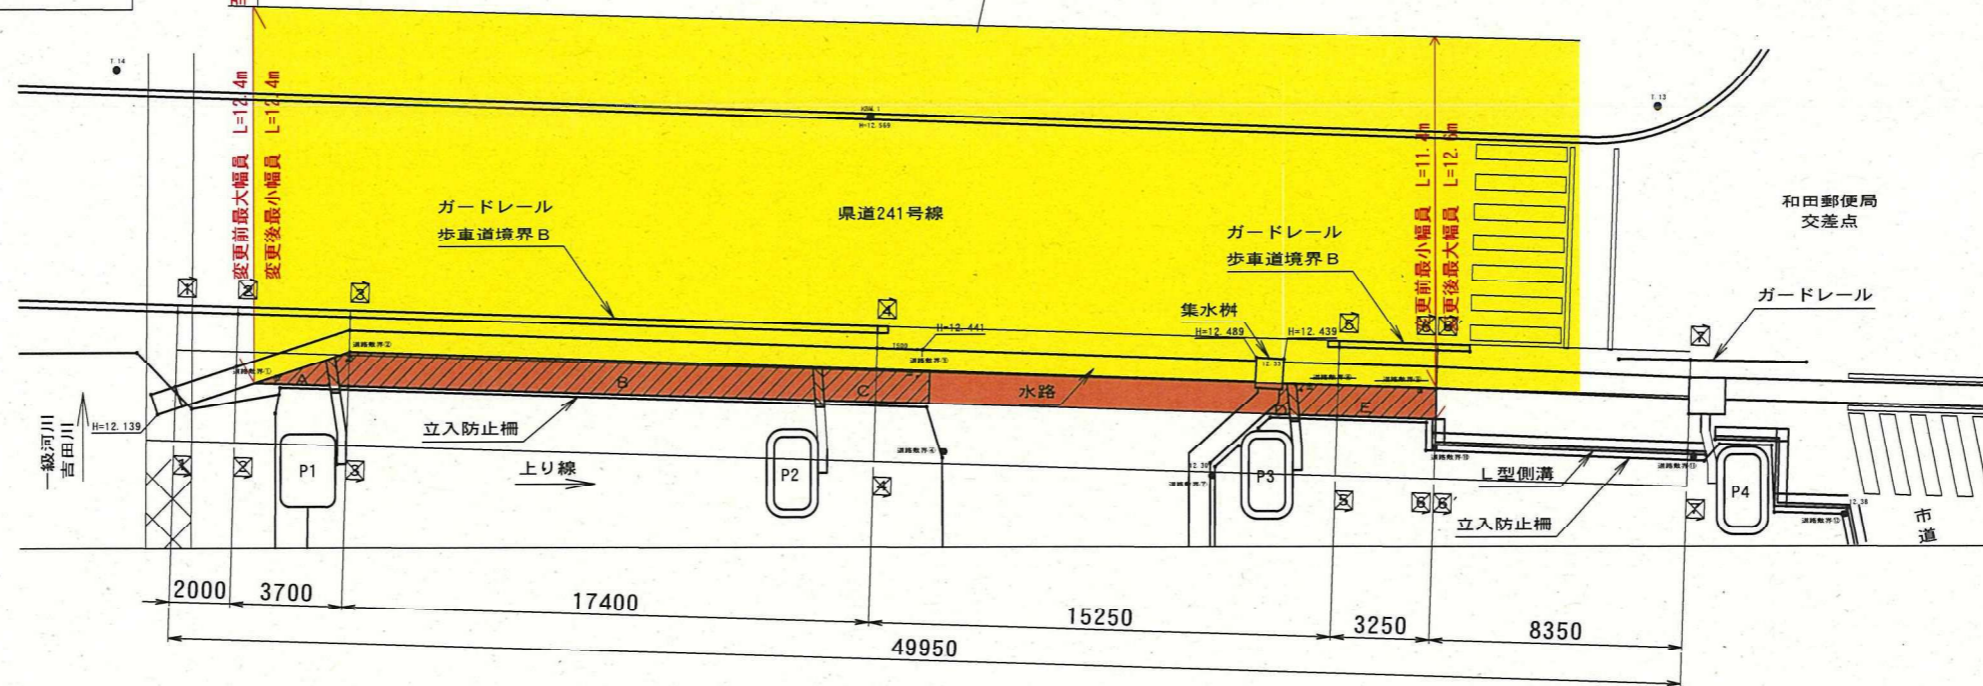

(区域変更区間)

- 新たに道路の区域となる部分
- 既に道路の区域となっている部分