
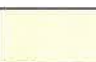



県道観音寺池田線 平面図

(中央村黒線)

S=1:500

着色凡例

- 供用開始区間 
- 既供用済区間 

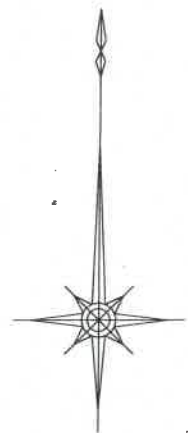


+ + +

供用開始 延長 L=21m

自)観音寺市茂木町五丁目甲510番2地先

至)観音寺市茂木町五丁目甲509番3地先

最大幅員 16.0m
最小幅員 16.0m

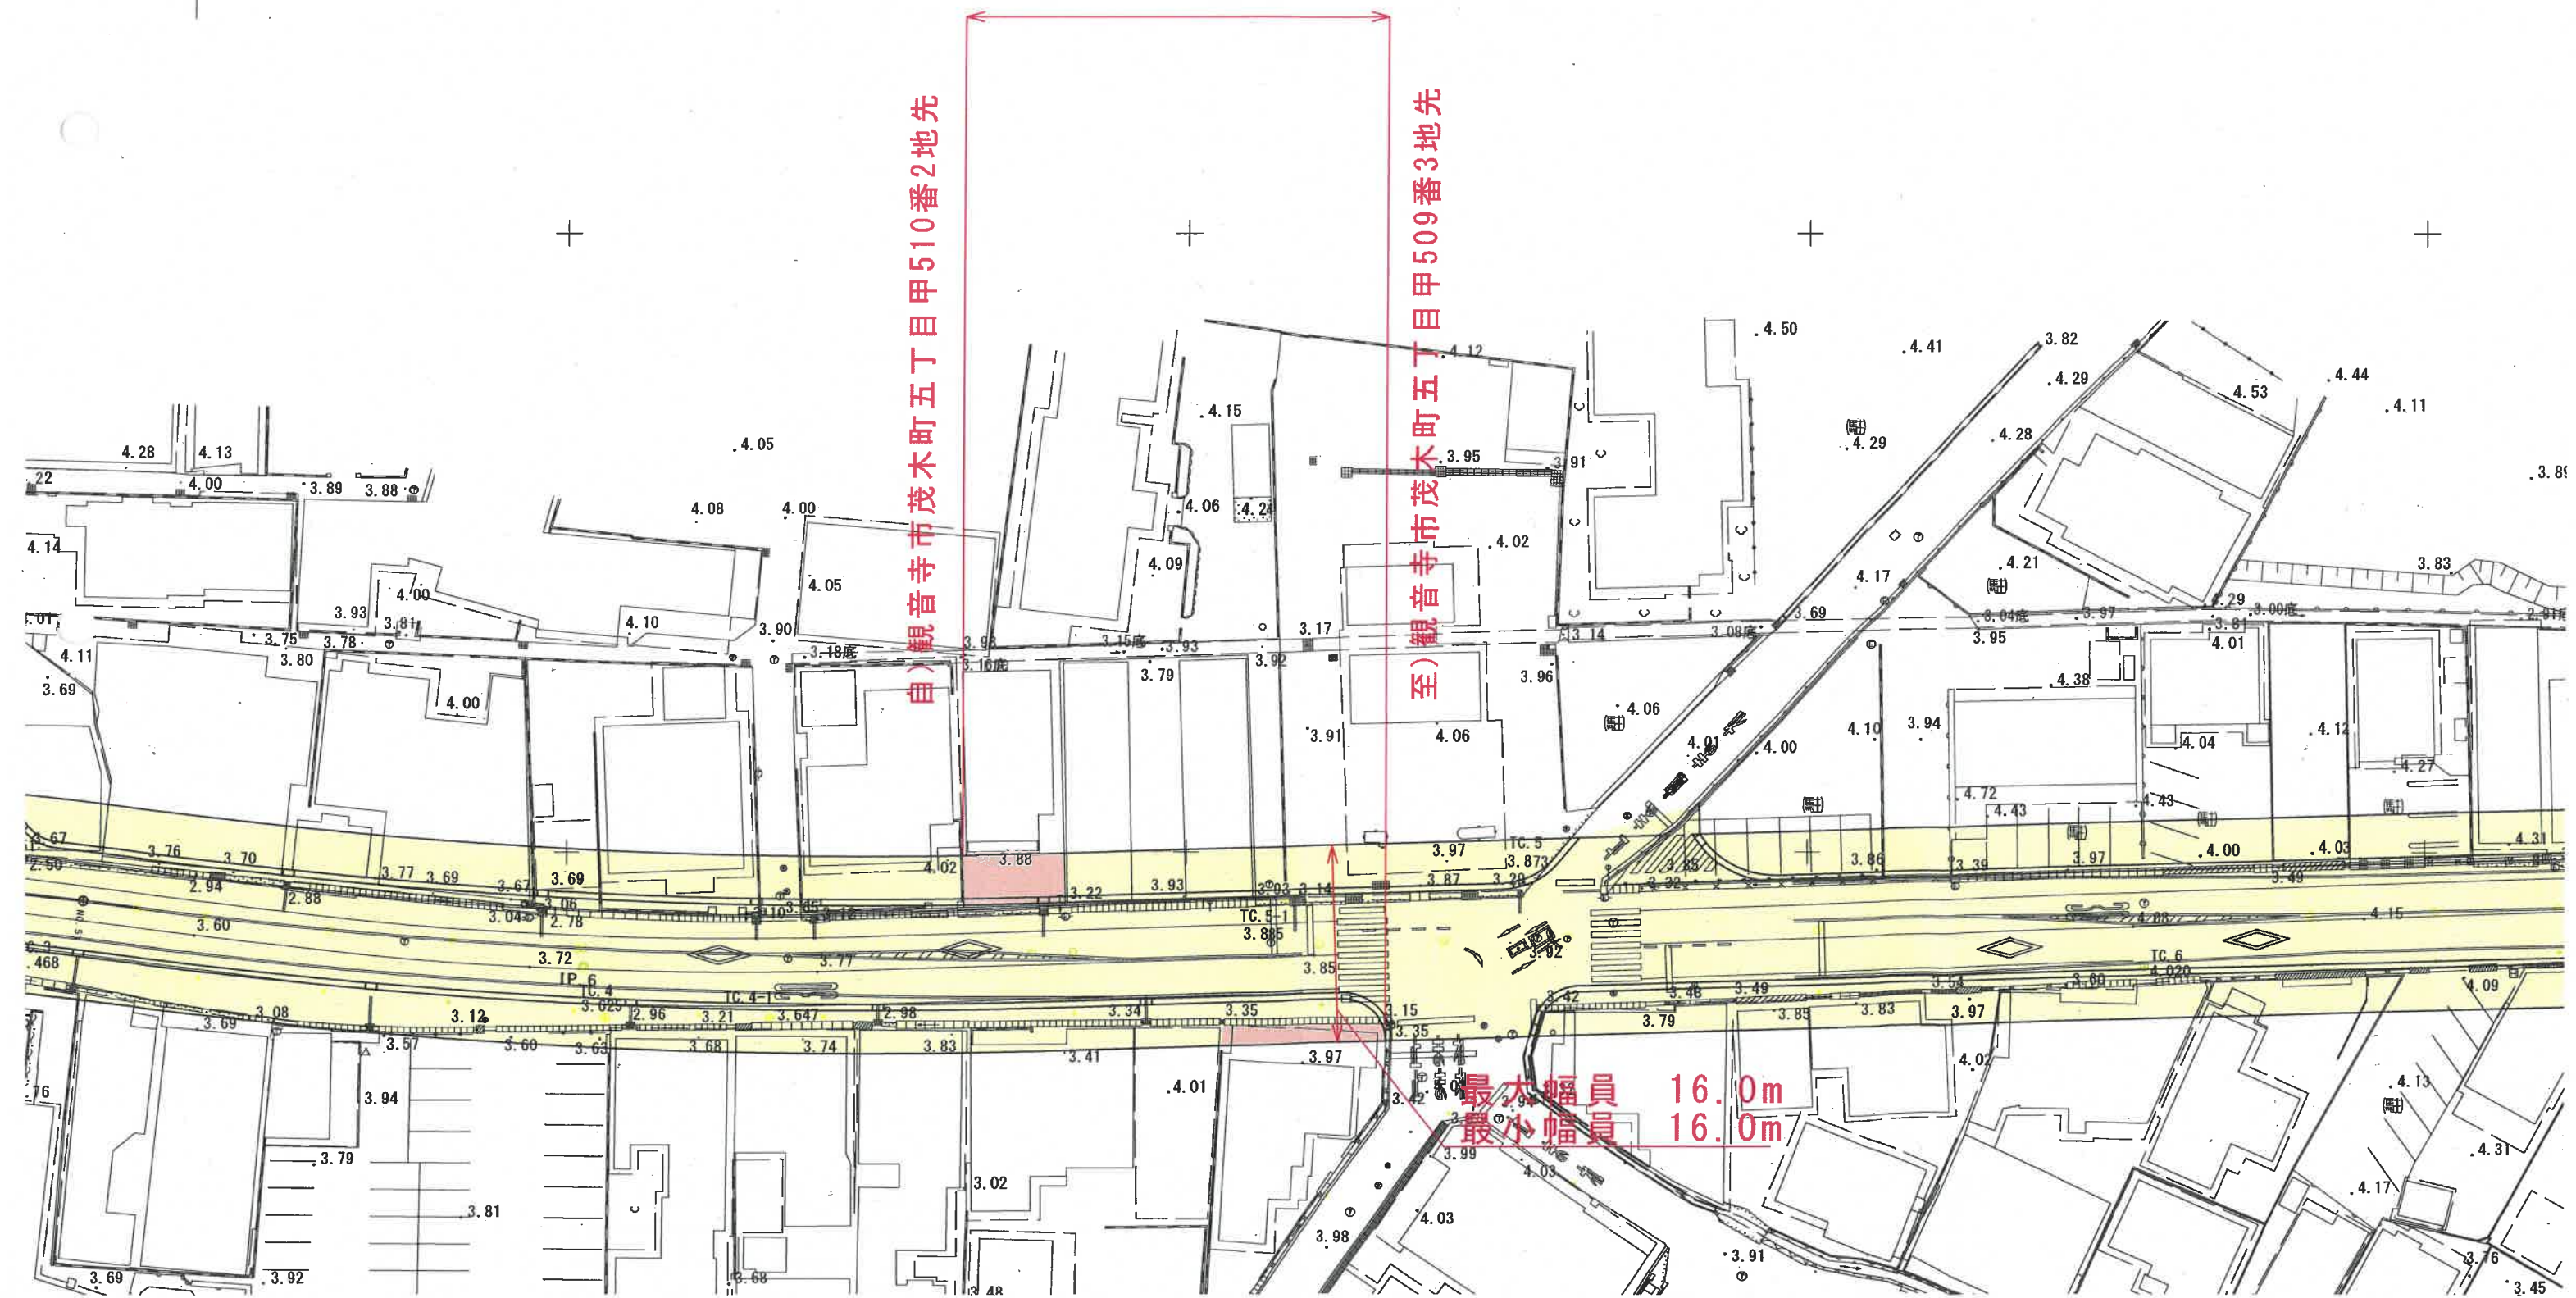

+

3.85

3.45