


位置図 S=1:50,000

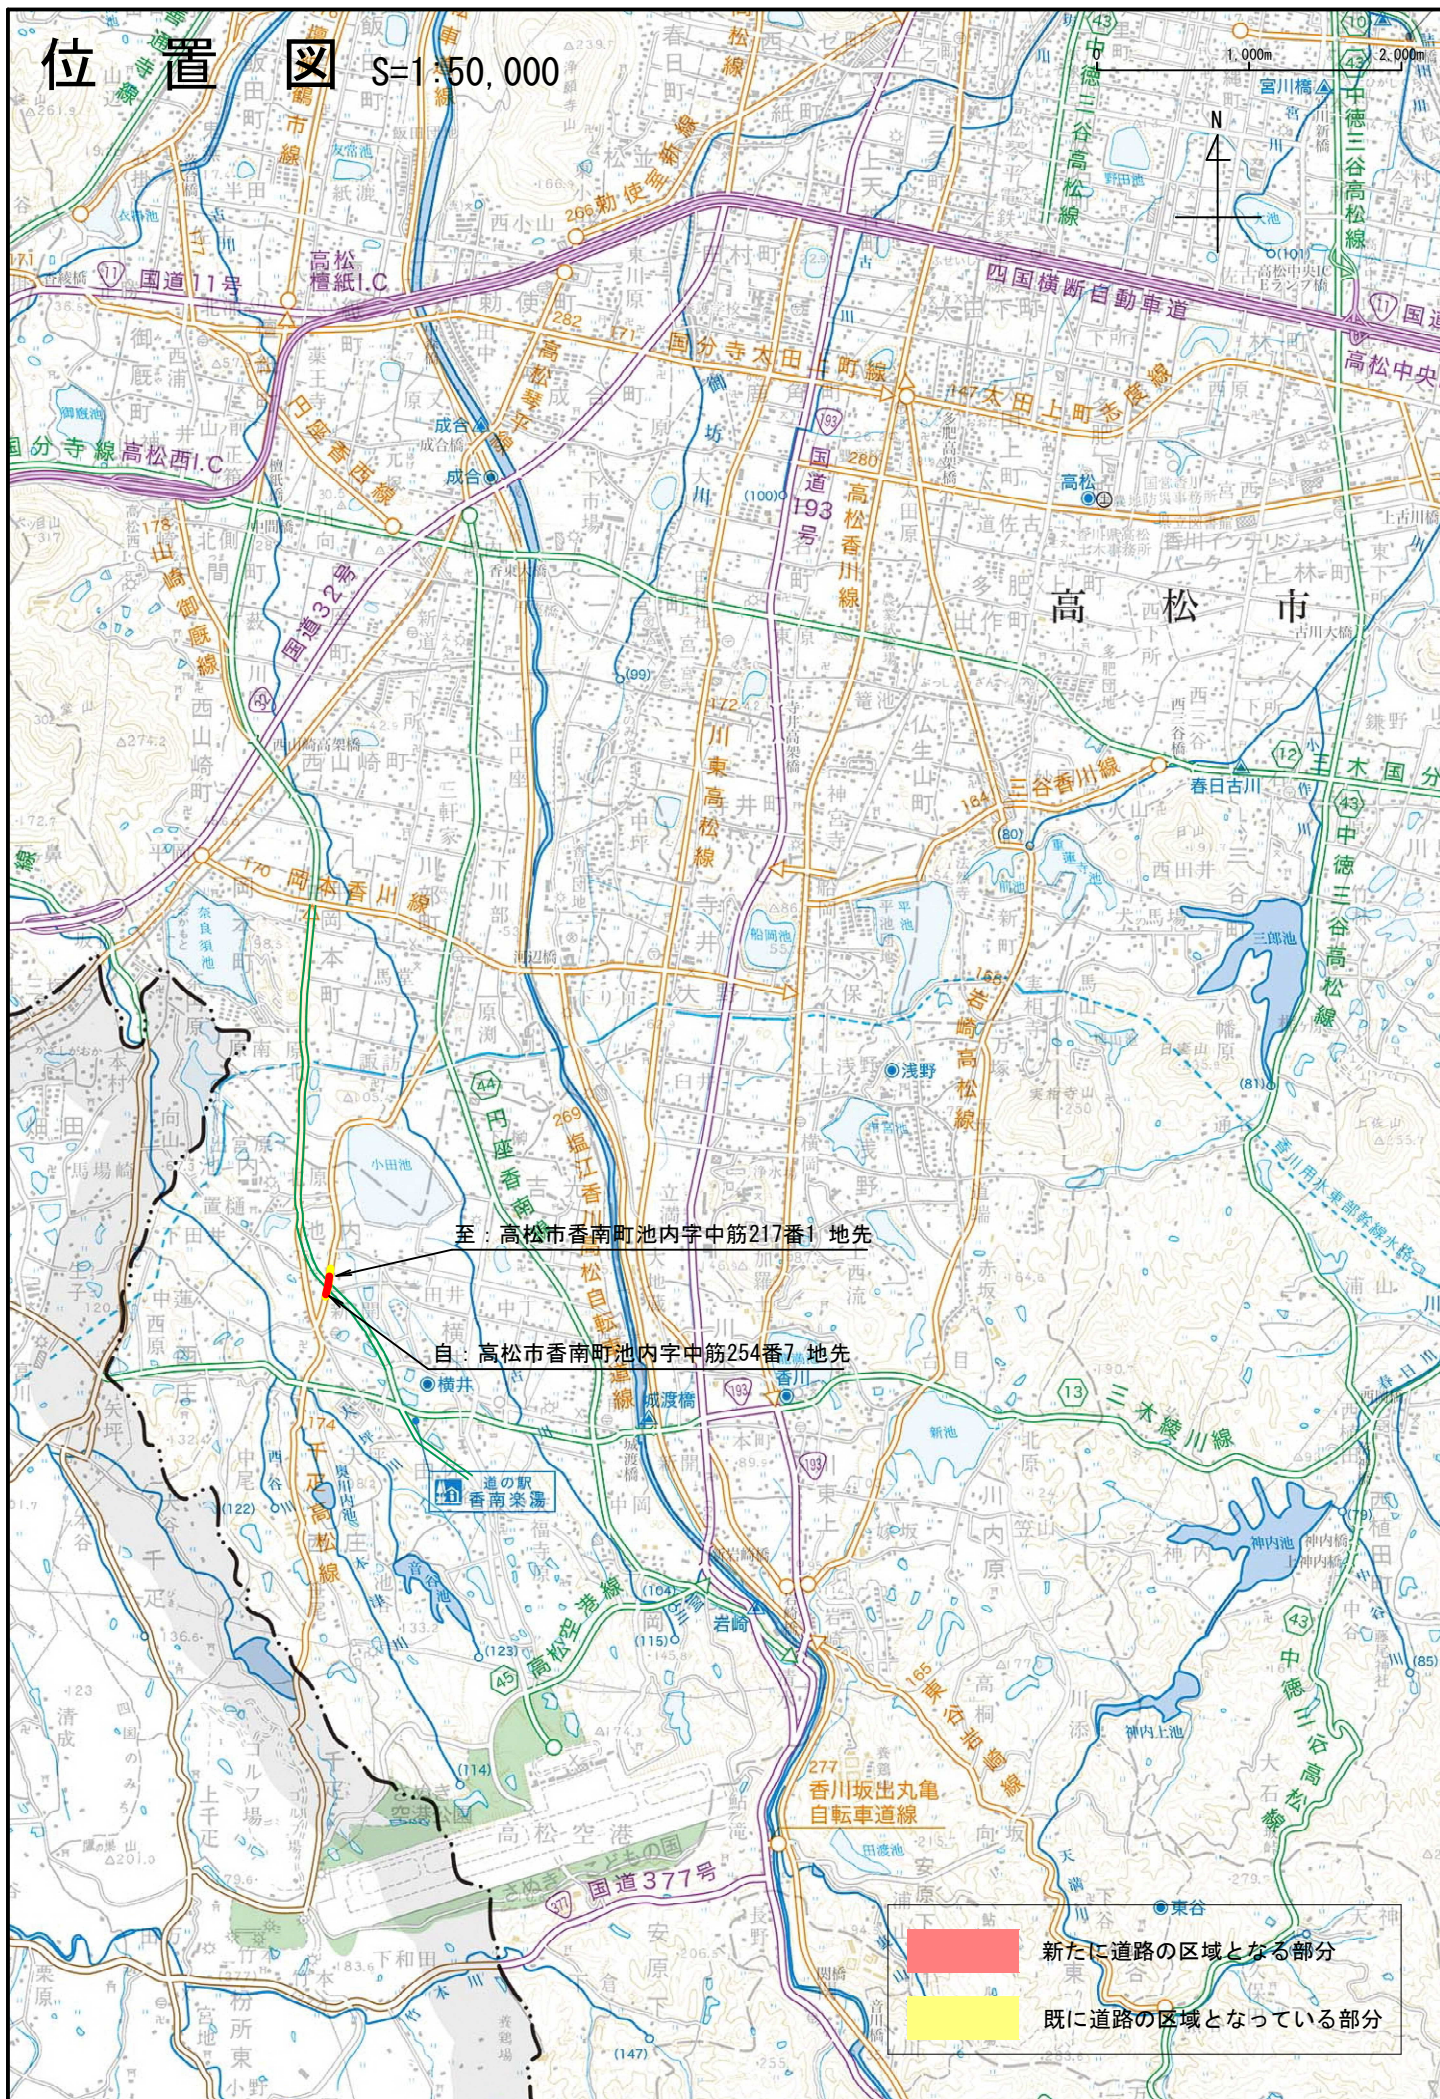

至：高松市香南町池内字中筋217番1 地先

自：高松市香南町池内字中筋254番7 地先

新たに道路の区域となる部分

既に道路の区域となっている部分