平　面　図

S=1:1000

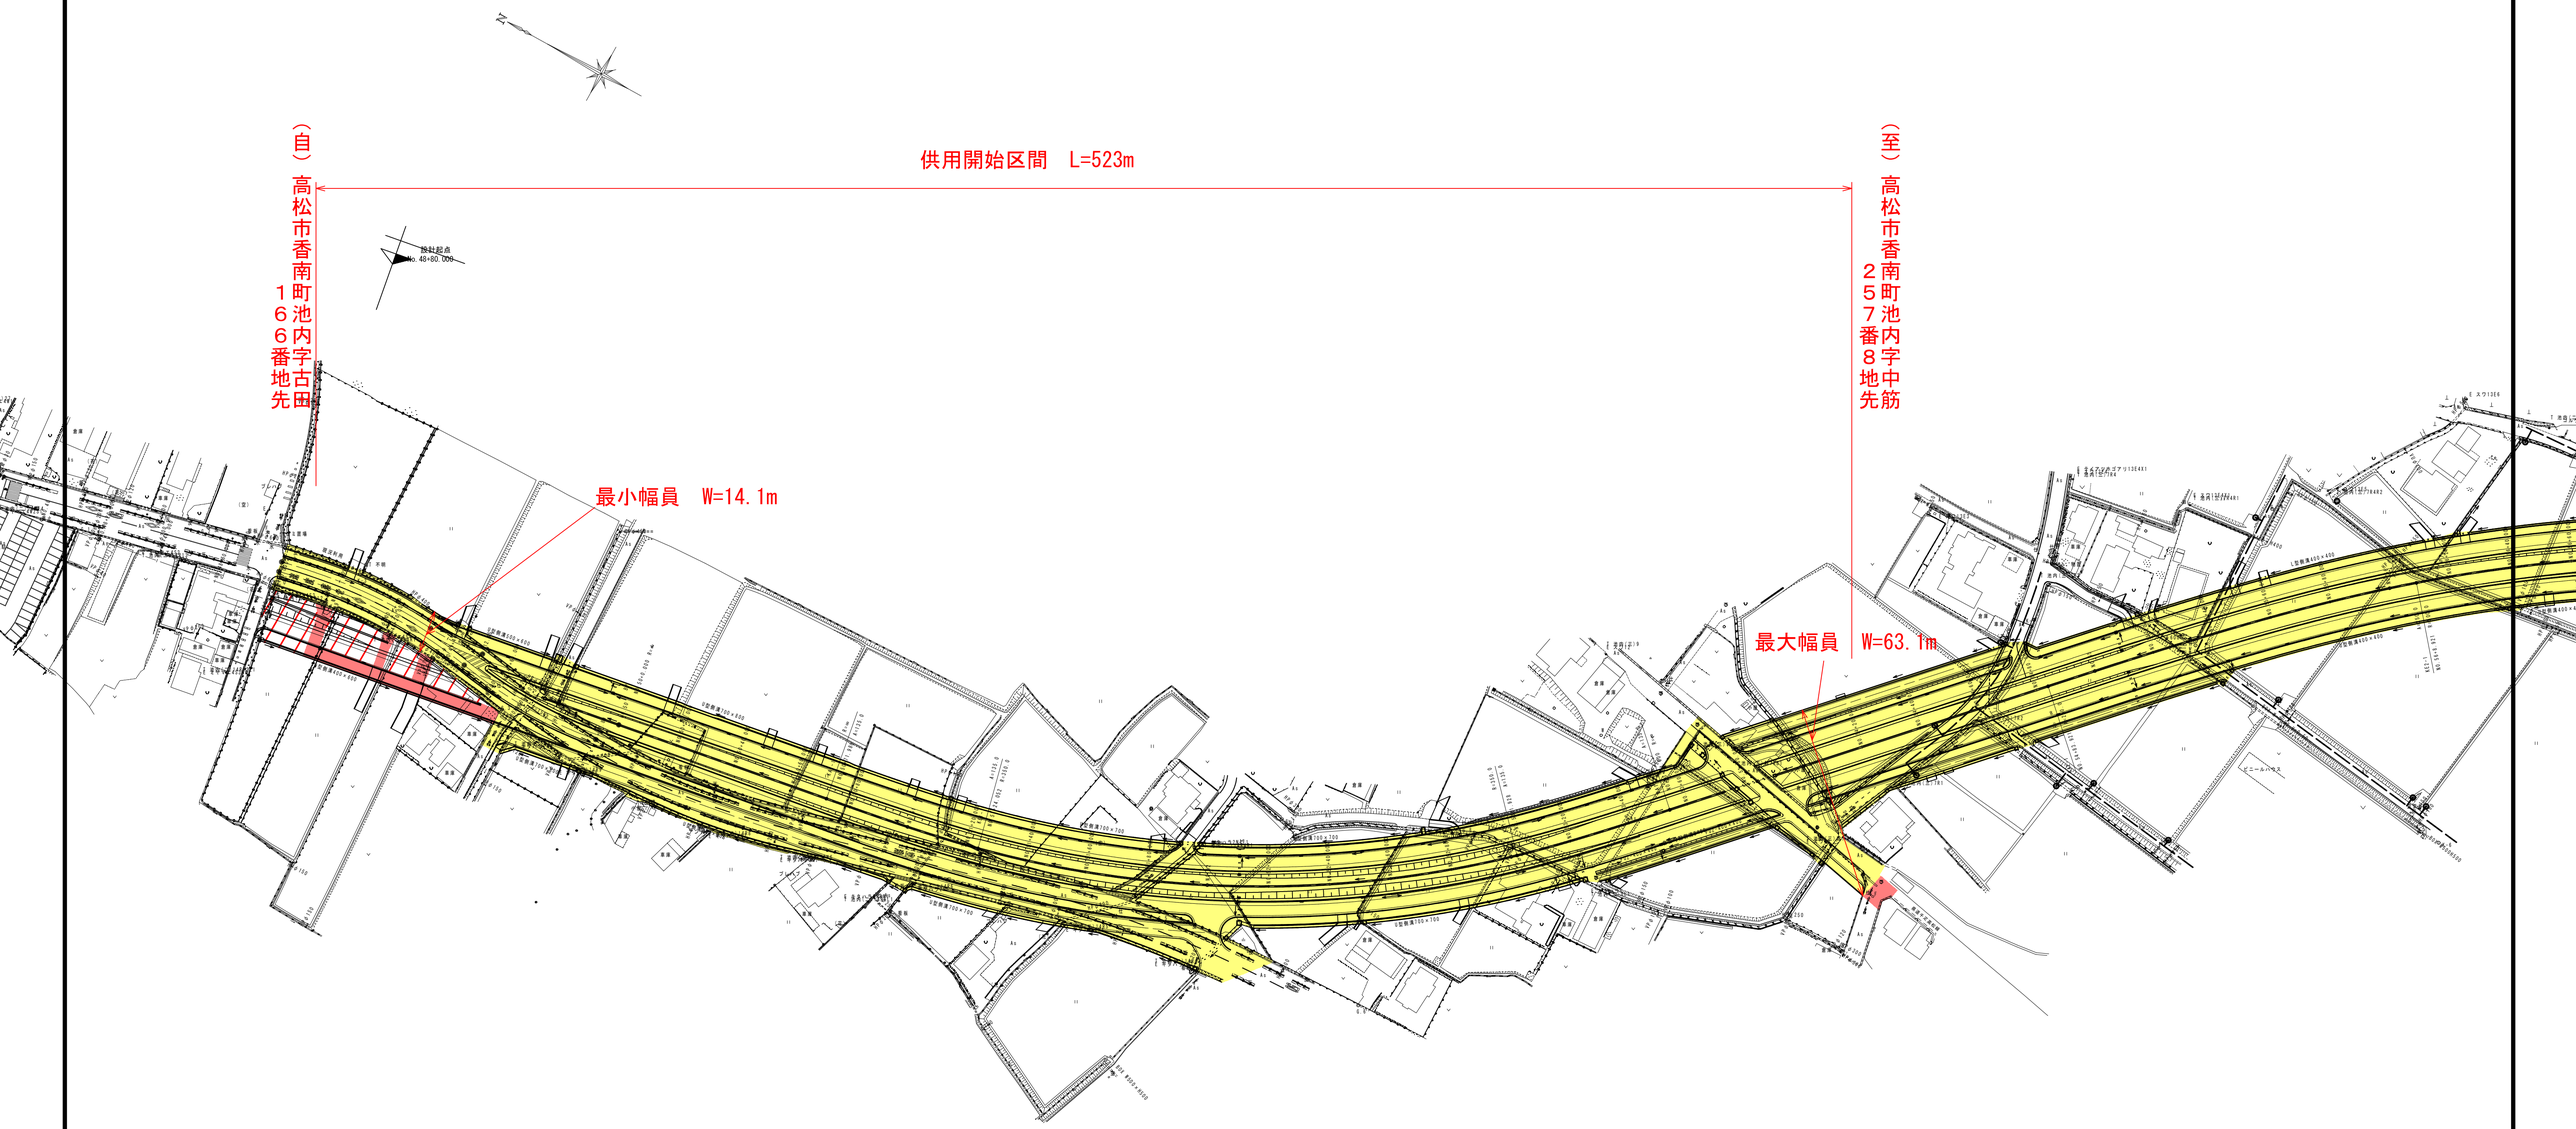

【凡例】

供用開始区間	赤
既供用済区間	黄
未供用区間	

年　度			
路線名	県道円座香南線		
工事名			
位　置	高松市 香南町 池内		
図面名	平　面　図		
縮　尺	1:1000	図面番号	
作成年月日			
会社名			
事業者名	香川県高松土木事務所		