



南側立面図 S= 1:100

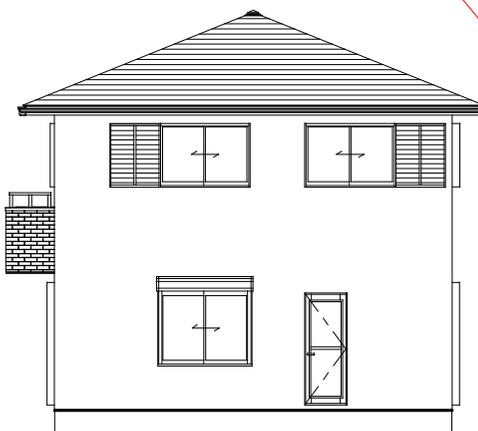


東側立面図 S= 1:100

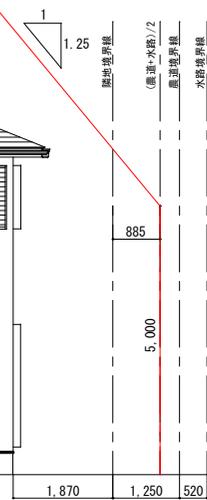


※余裕がない場合は、斜線制限を図示により確認すること

根拠条文	項目	チェック
共通	縮尺、方位、図面名称	
	出入口・建具等の配置	
法23条	延焼のおそれのある部分	
	延焼部分の外壁（耐力壁・非耐力壁の別） 延焼部分にある建具の別及び構造	
法56条1項 1号 (道路斜線)	前面道路の位置、幅員、中心線、 中心の高さ	
	法43条1項ただし書の道路の位置、 幅員、中心線、中心の高さ セットバックの適用距離 道路斜線ライン	
2号 (隣地斜線)	隣地境界線からの距離	
	隣地斜線ライン	
3号 (北側斜線)	北側斜線ライン	
	建築物の各部分の地盤面からの高さ	

方位が正しいか確認すること

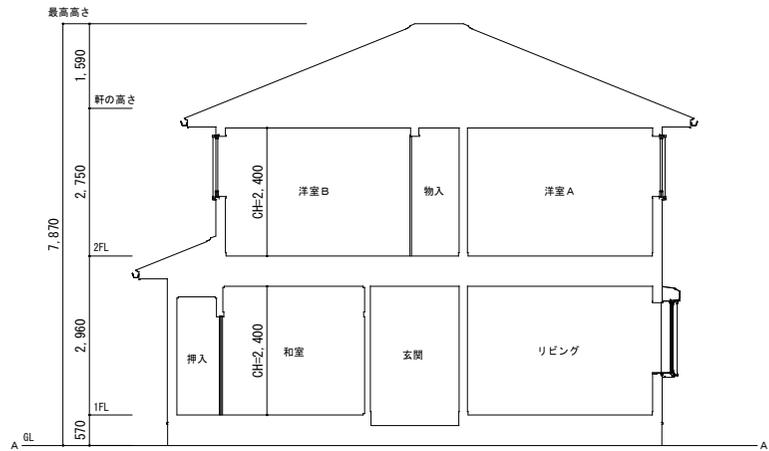

A-A断面図 S= 1:100

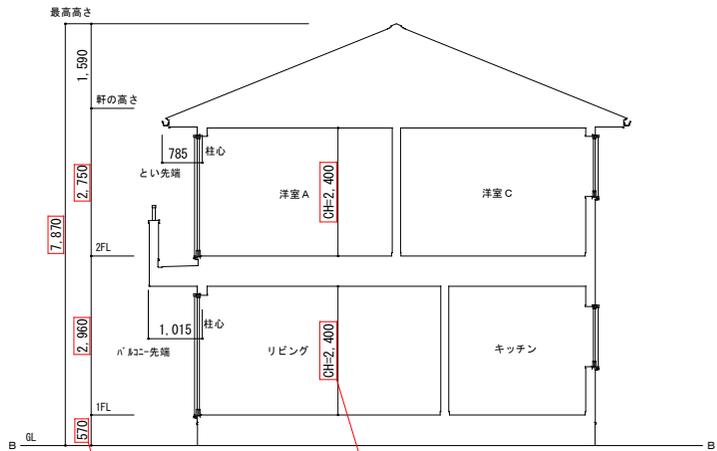

B-B断面図 S= 1:100

確認申請書に記載する寸法と整合しているか確認すること

配置図に記載の切断位置と整合しているか確認すること

設計者押印を忘れないこと

一級建築士事務所 ○○一級建築設計事務所 <small>一級建築士事務所香川県知事登録第○○○○号 一級建築士国土交通大臣登録第○○○○号 香川 太郎</small>	〇〇 邸 新築工事
立面図・断面図	1:100
〇〇/〇〇	