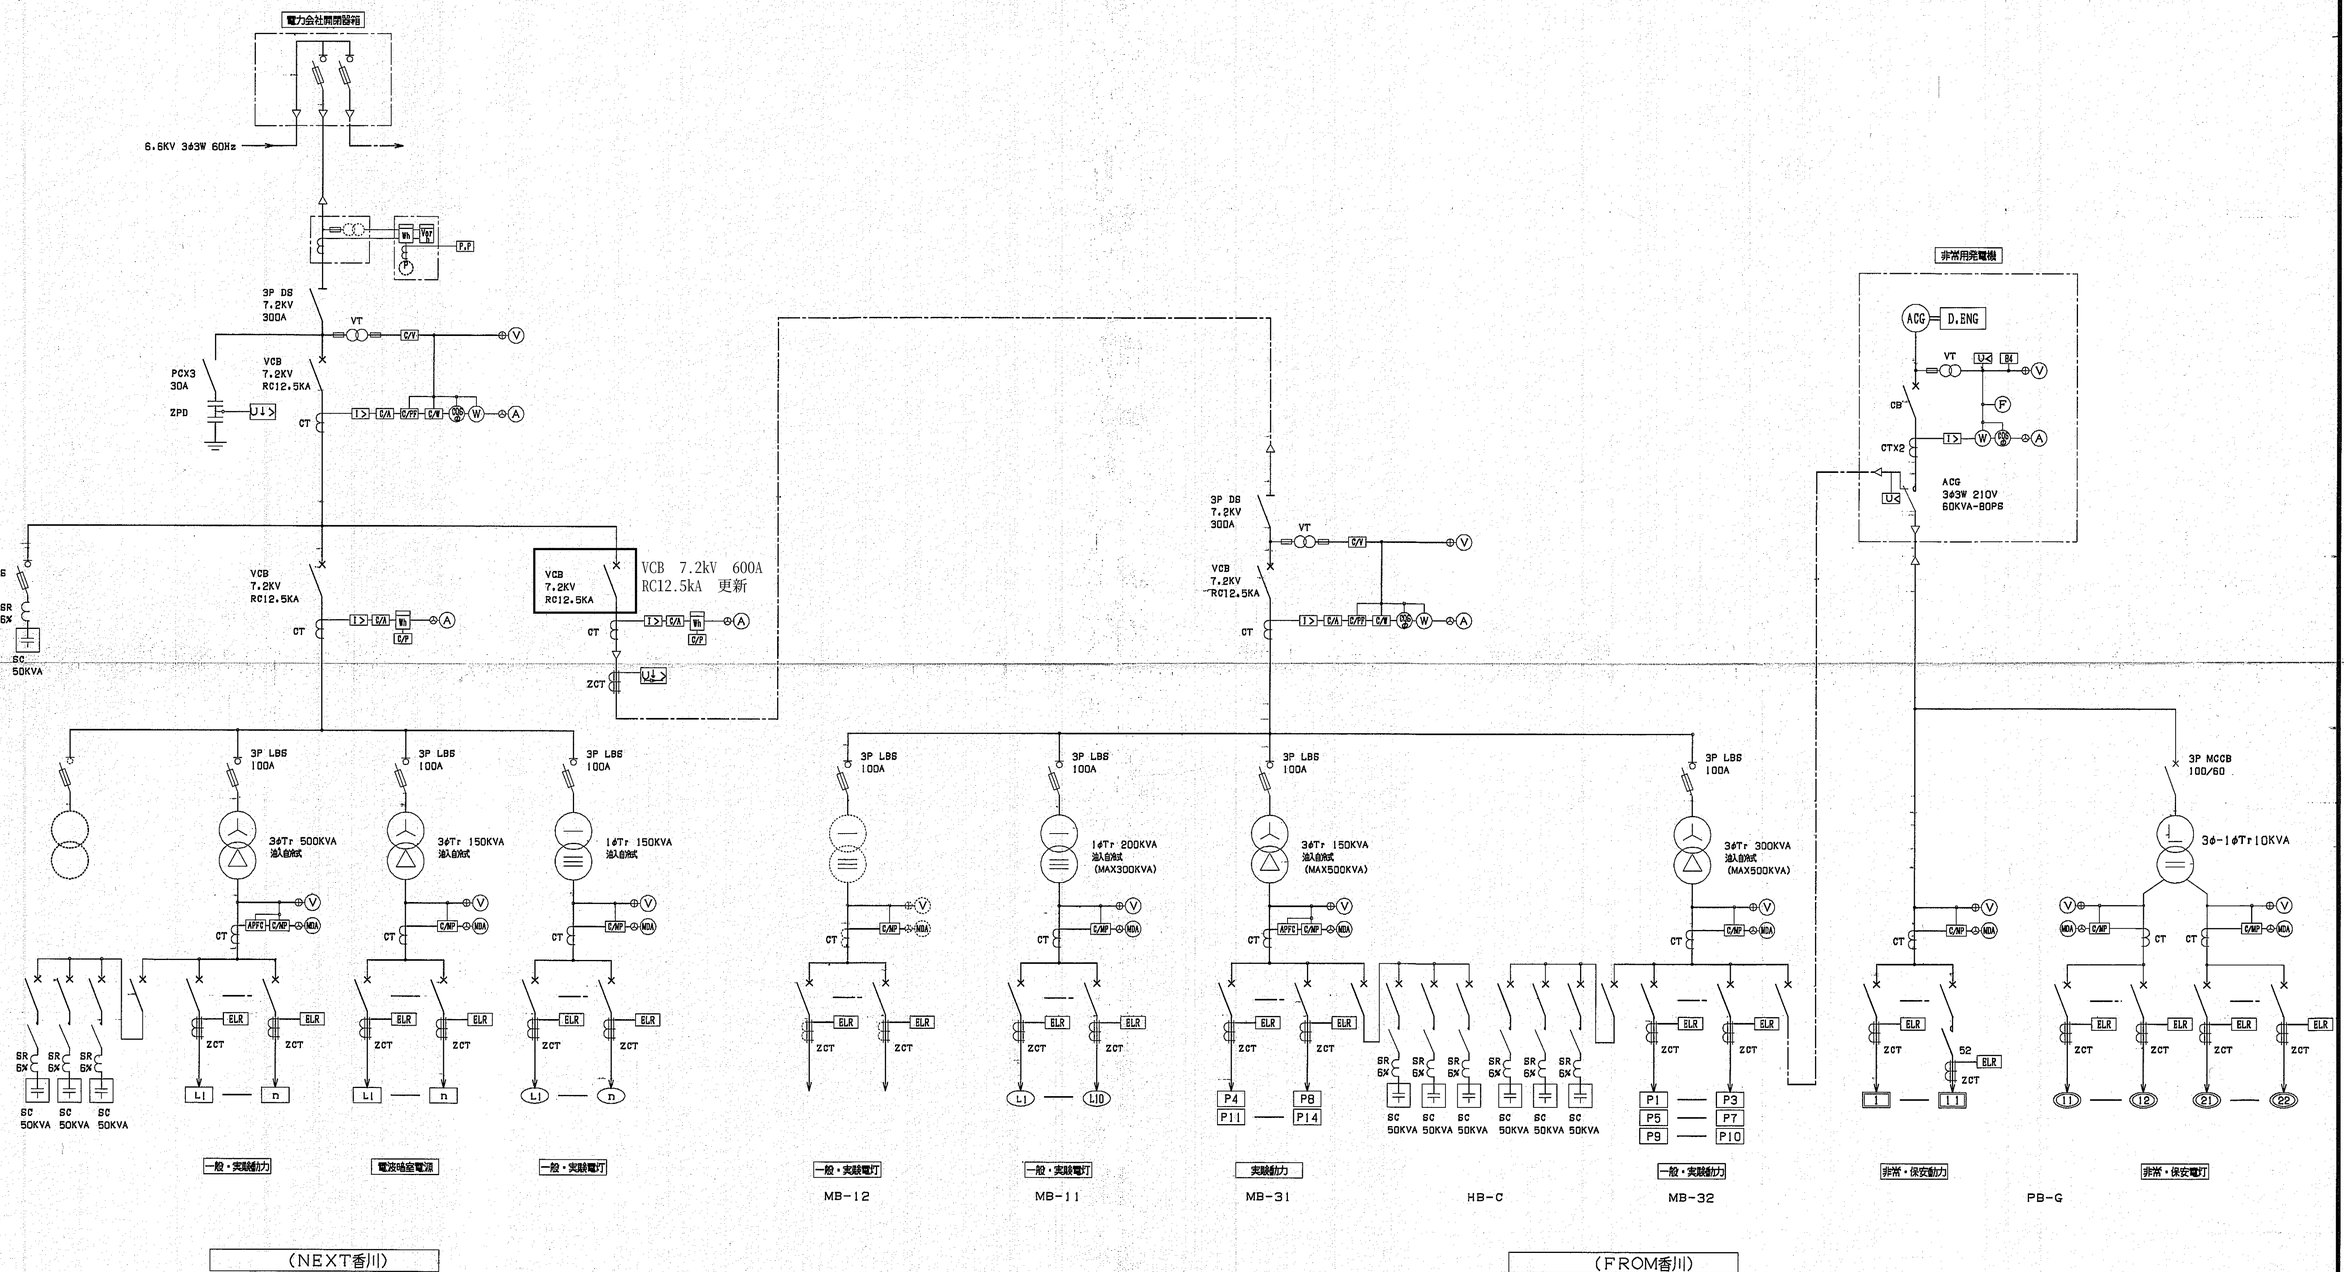

受変電設備単線接続図

訂正		特記	1.	5.	受領印	香川県商工労働部産業政策課	工事名称 ネクスト香川受配電設備修繕業務
			2.	6.			図名 受変電設備単線接続図
			3.	7.			図面No. E－02/02
			4.	8.			