


県道坂手港線（苗羽工区）平面図 S = 1 : 1000
 所在：小豆郡小豆島町苗羽

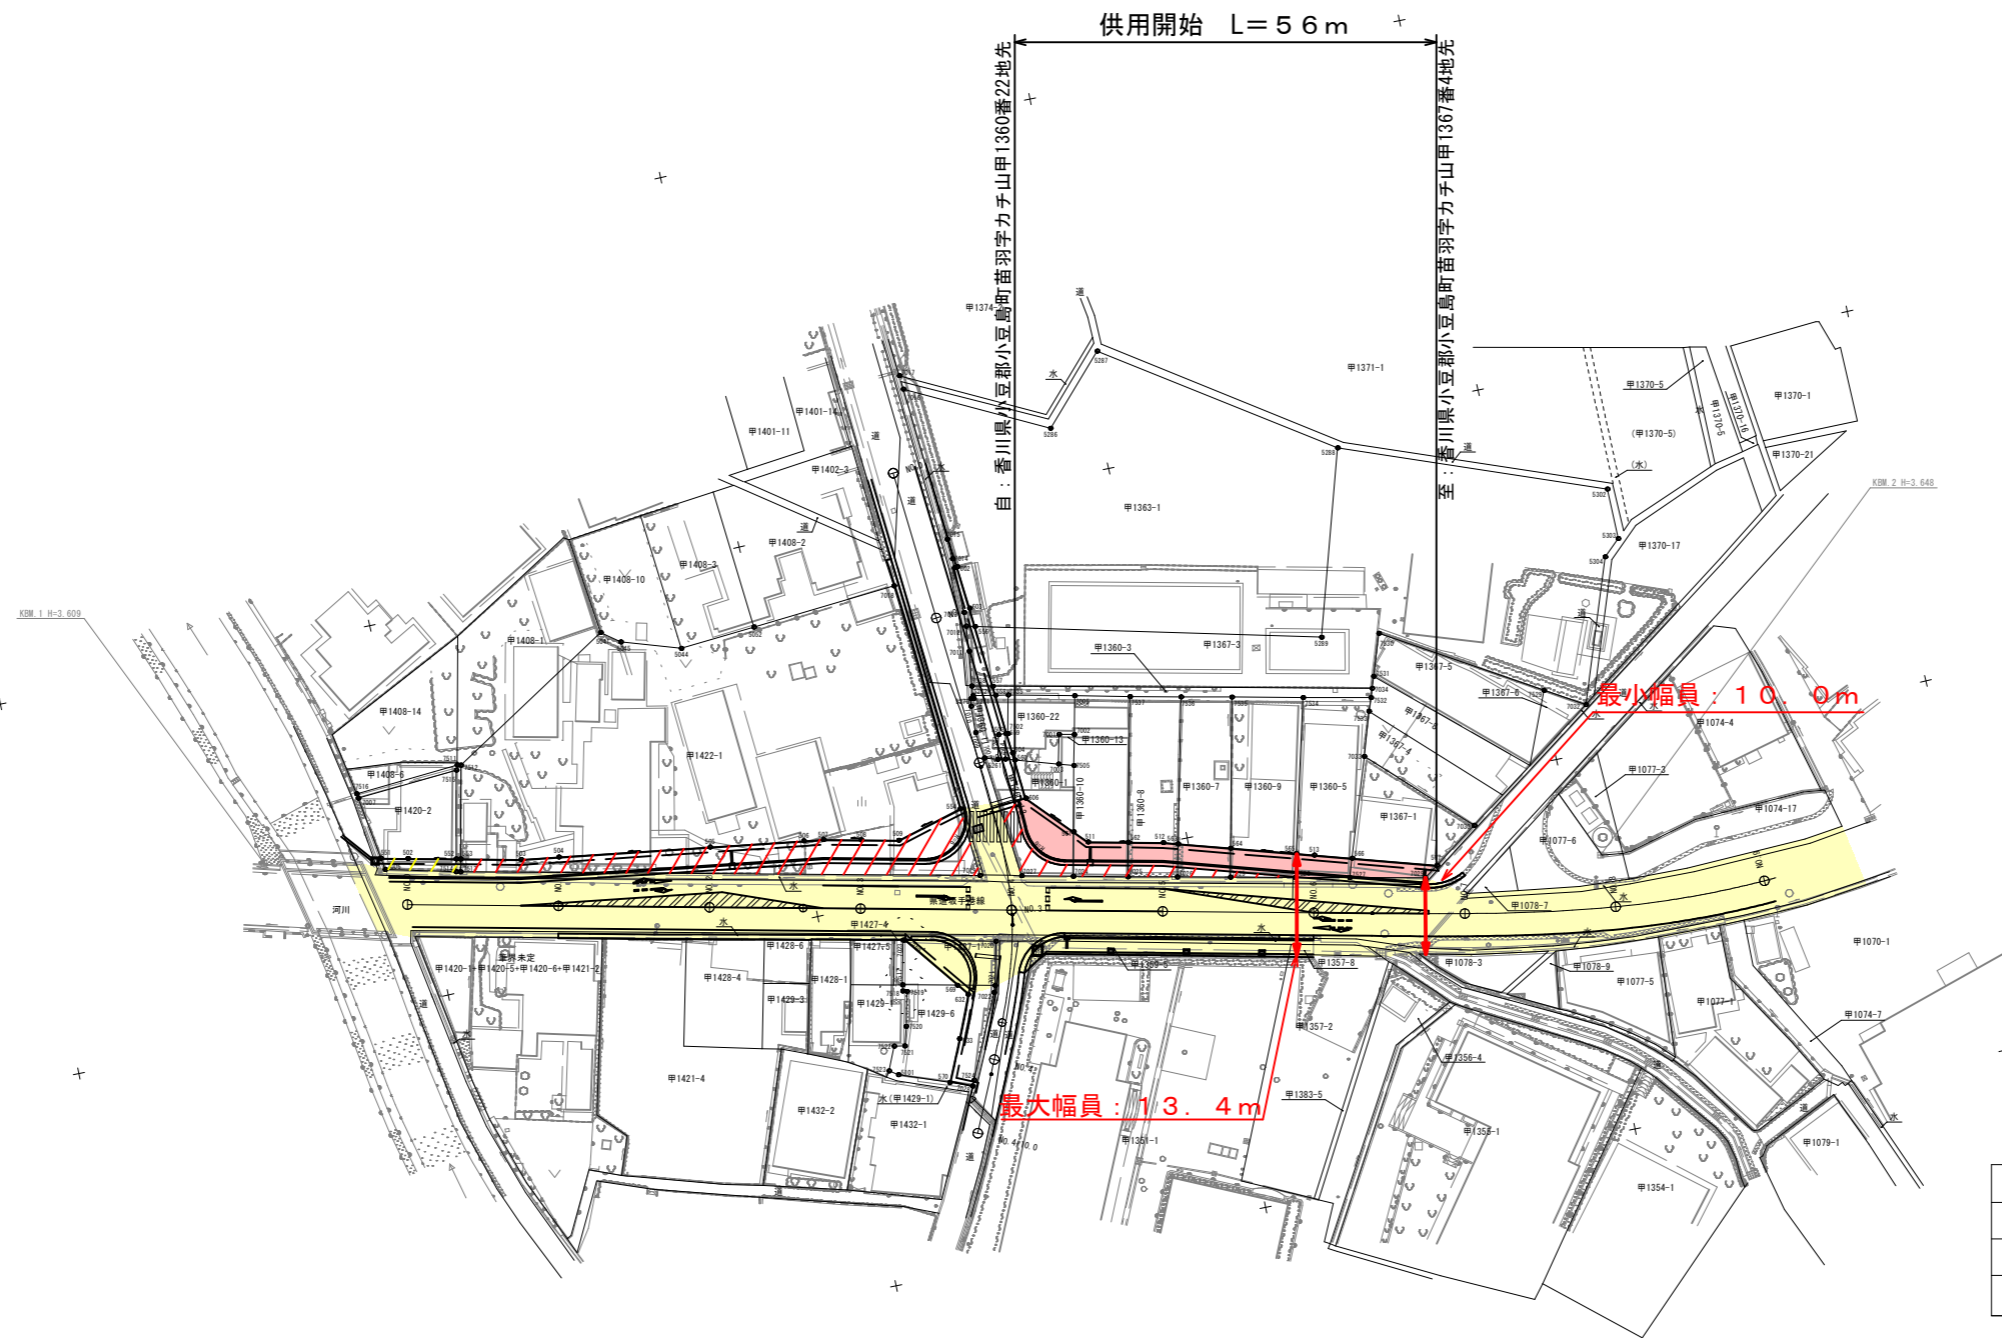

凡 例	
	供用開始区間
	既供用済区間
	未供用区間

年 度	令和5年度	供用開始	設計図
路 線 名	県道坂手港線(苗羽工区)		
工 事 名	交通安全施設整備事業		
位 置	小豆郡小豆島町苗羽		
図 面 名	平面図		
縮 尺	1 : 1000	図面番号	1 / 3
作成年月日			
会 社 名			
事 業 者 名	香川県小豆総合事務所		