

# 平面図

S=1:500

## 道路区域変更 L=80m

起点：香川県三豊市三野町  
下高瀬字乙井565番1地先

終点：香川県三豊市三野町  
下高瀬字乙井542番1地先

最大幅員W=12.0m

最少幅員W=10.5m

No.0  
No.0+5.0

No.1

No.2


No.2+10.0

No.3

No.4

No.5  
BC-1

SP-1

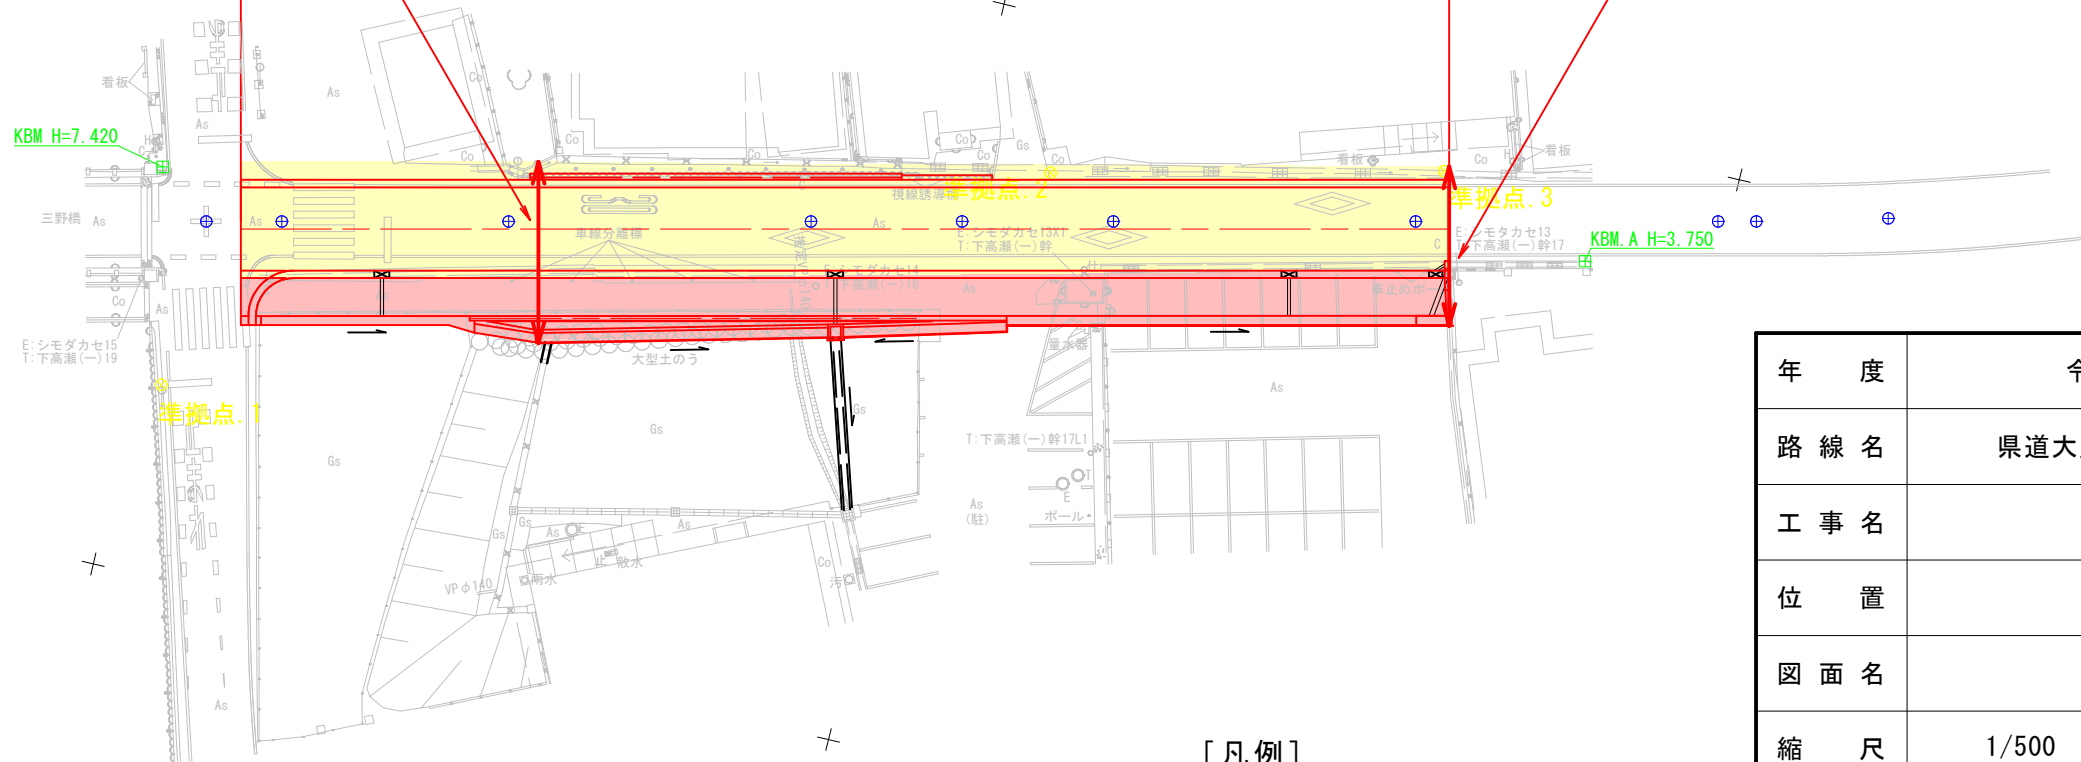

[凡例]

供用開始区間

既供用開始区間

年 度	令和5年度 供用開始		
路 線 名	県道大見吉津仁尾線 (下高瀬工区)		
工 事 名			
位 置	三豊市三野町下高瀬		
図 面 名	平面図		
縮 尺	1/500	図面番号	
作成年月日			
会 社 名			
事業者名	香川県西讃土木事務所		