


# 位置図

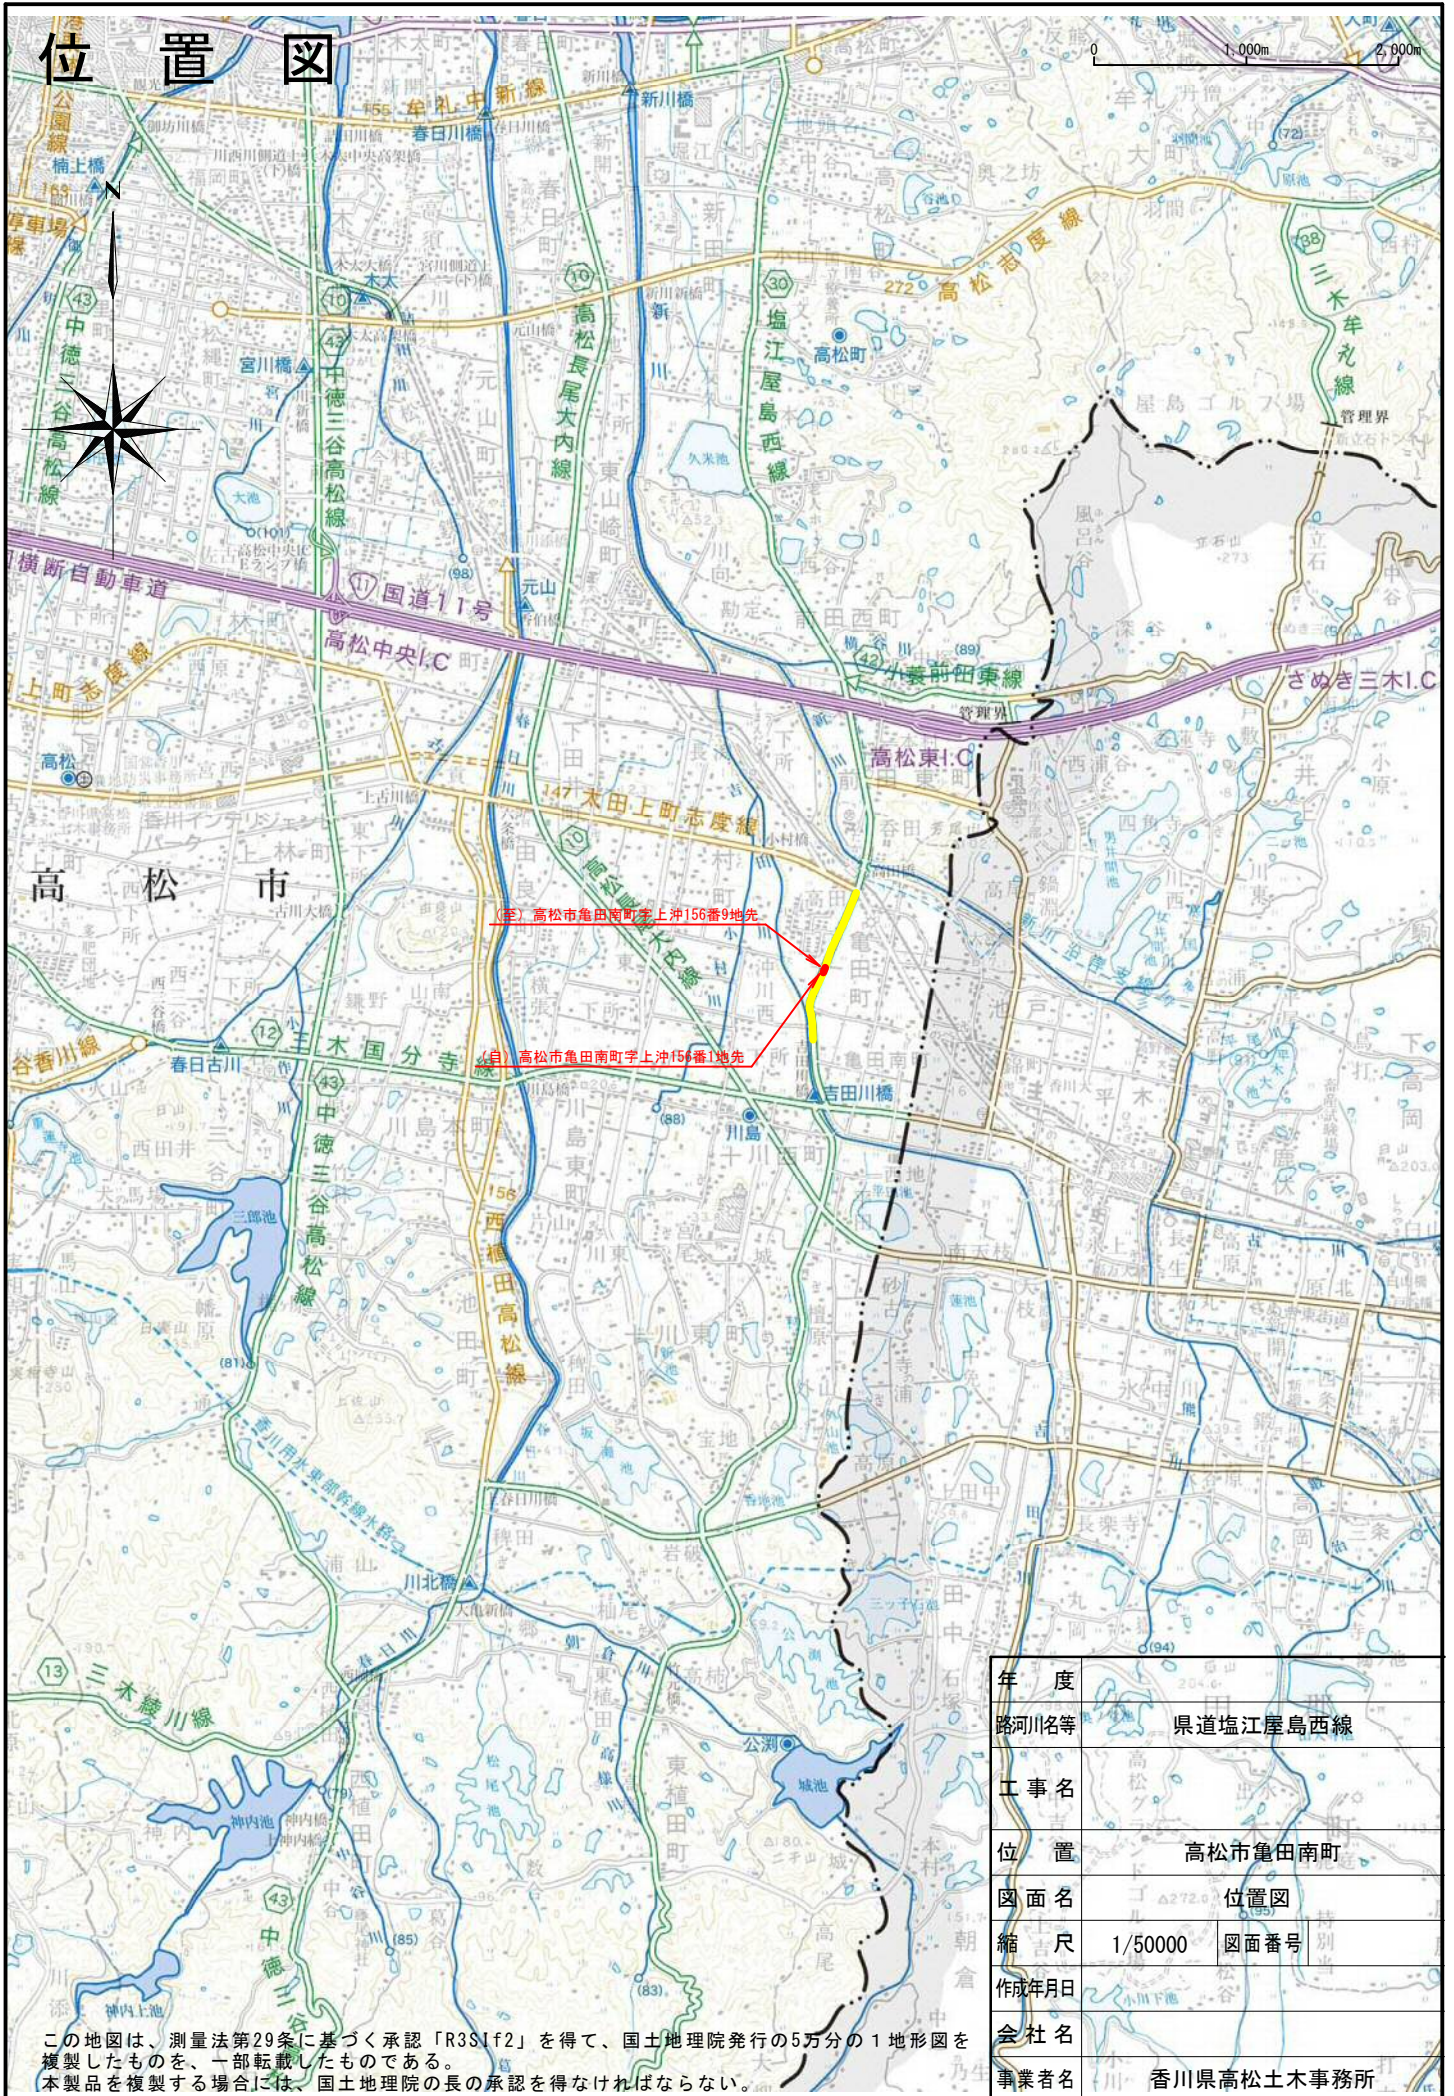

(E) 高松市亀田南町字上沖156番9地先  
 (自) 高松市亀田南町字上沖156番1地先

年度	
路河川名等	県道塩江屋島西線
工事名	高松ク
位置	高松市亀田南町
図面名	位置図
縮尺	1/50000 図面番号
作成年月日	
会社名	
事業者名	香川県高松土木事務所

この地図は、測量法第29条に基づく承認「R3S1f2」を得て、国土地理院発行の5万分の1地形図を複製したものを、一部転載したものである。  
 本製品を複製する場合には、国土地理院の長の承認を得なければならない。