


位置図

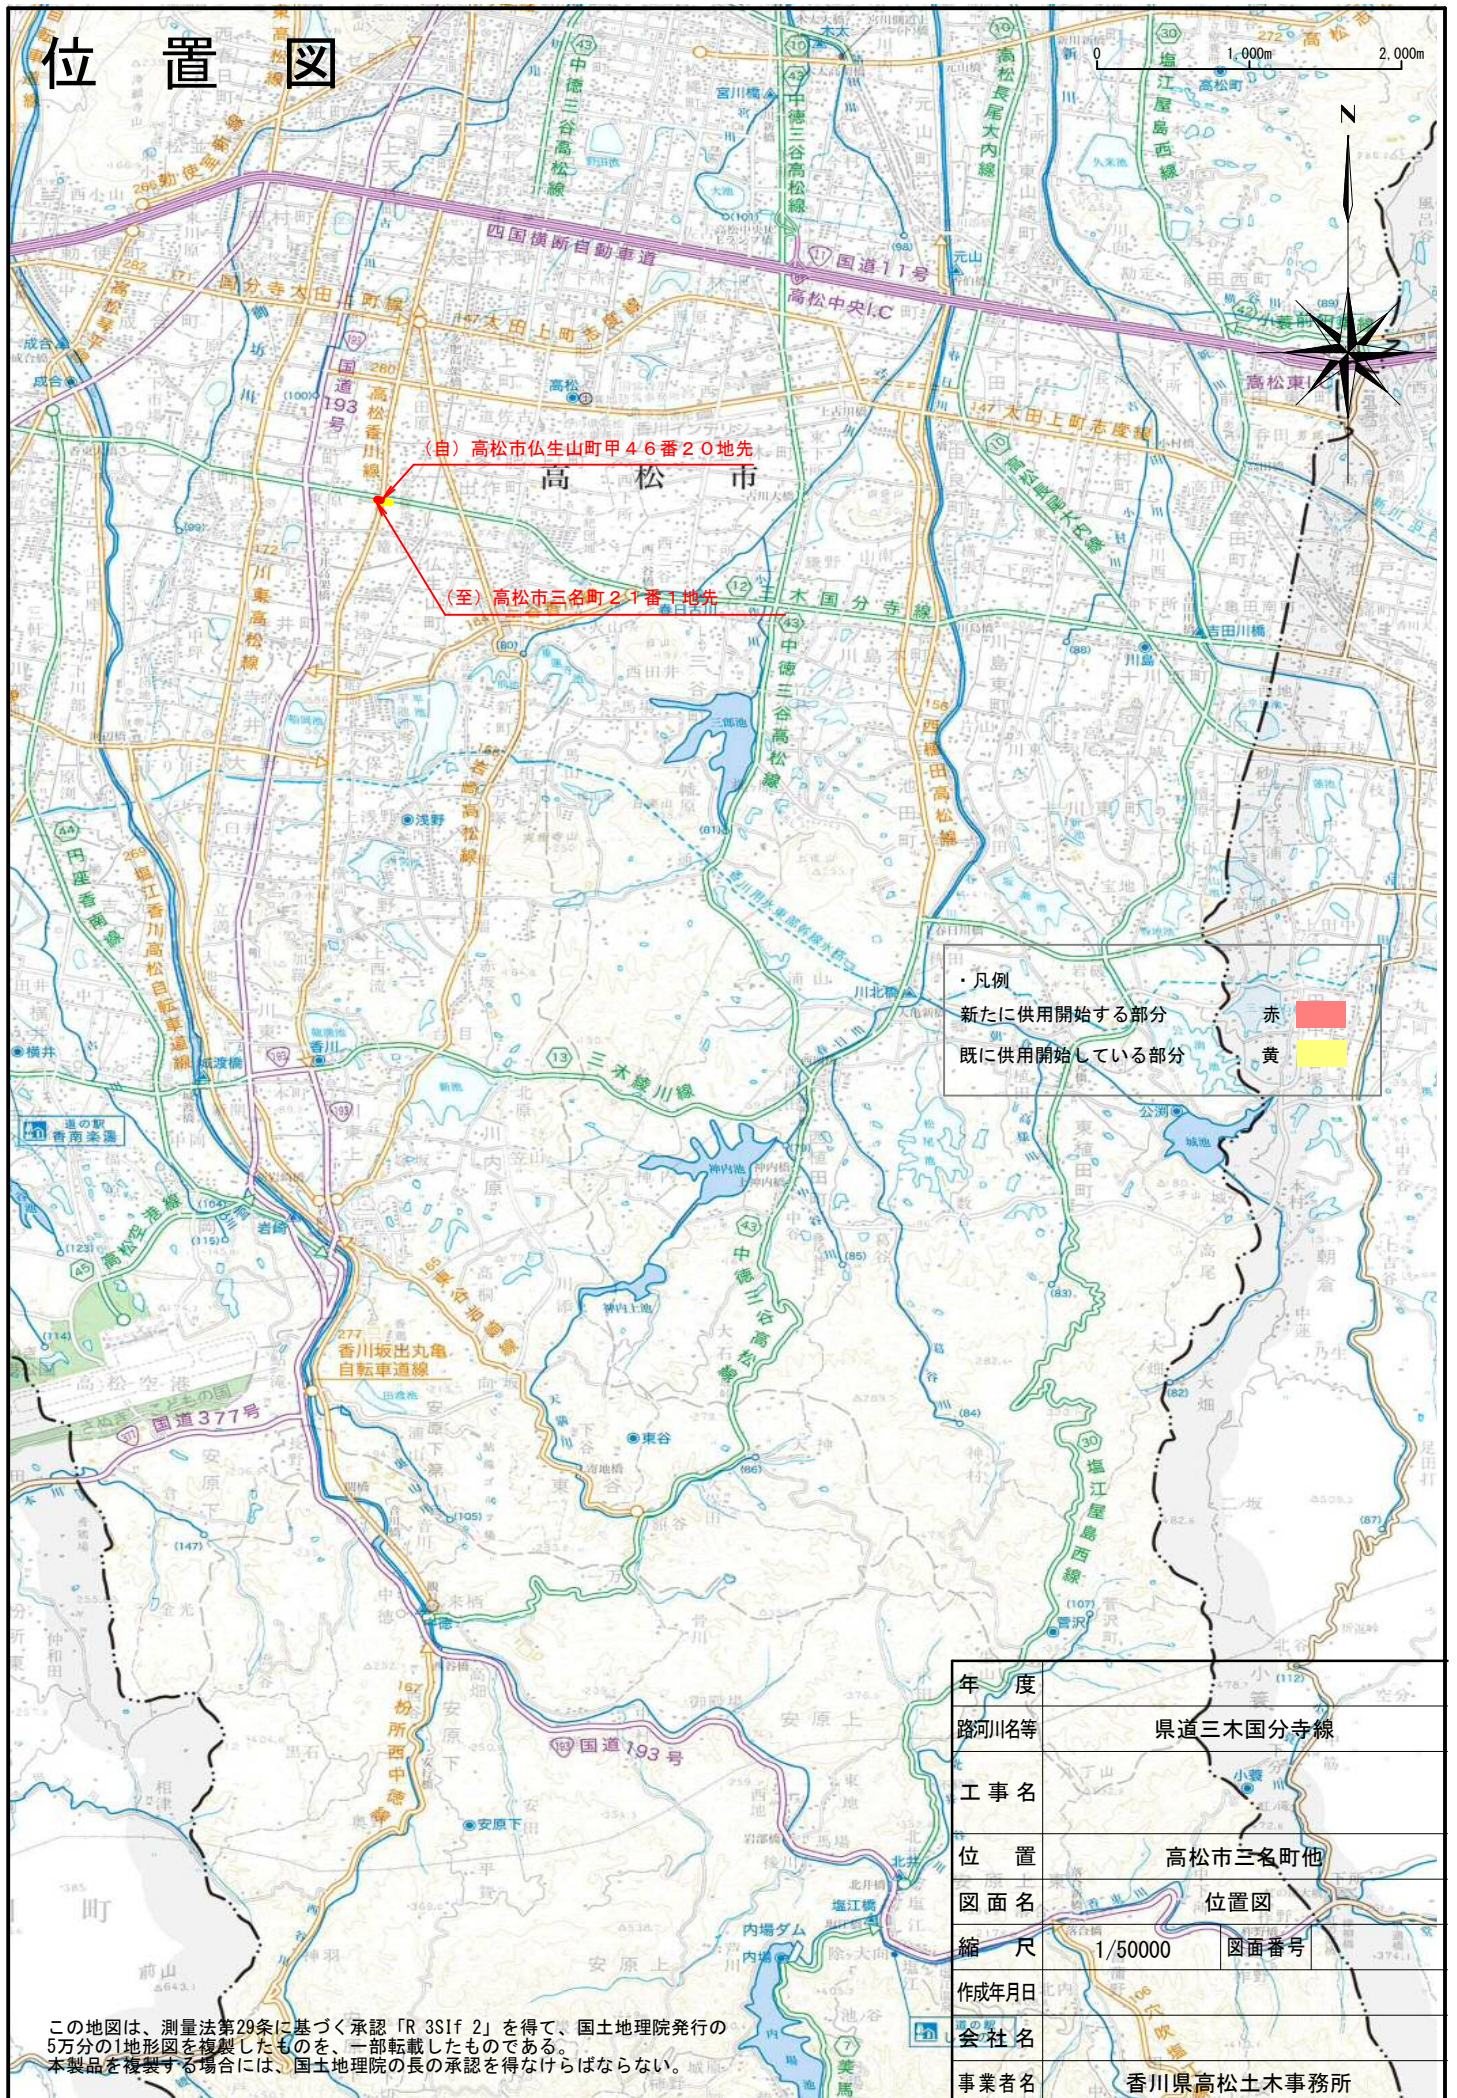

年度	
路河川名等	県道三木国分寺線
工事名	
位置	高松市三名町他
図面名	位置図
縮尺	1/50000
作成年月日	図面番号
会社名	
事業者名	香川県高松土木事務所

この地図は、測量法第29条に基づく承認「R 3S1f 2」を得て、国土地理院発行の5万分の1地形図を複製したものを、一部転載したものである。
本製品を複製する場合には、国土地理院の長の承認を得なければならない。