


平面図

S=1:1,000

区域変更 区間延長L=320m

自：小豆郡小豆島町
安田甲 9 0番 2 5 地先

至：小豆郡小豆島町
安田甲 1 4 4番 1 5 0 地先

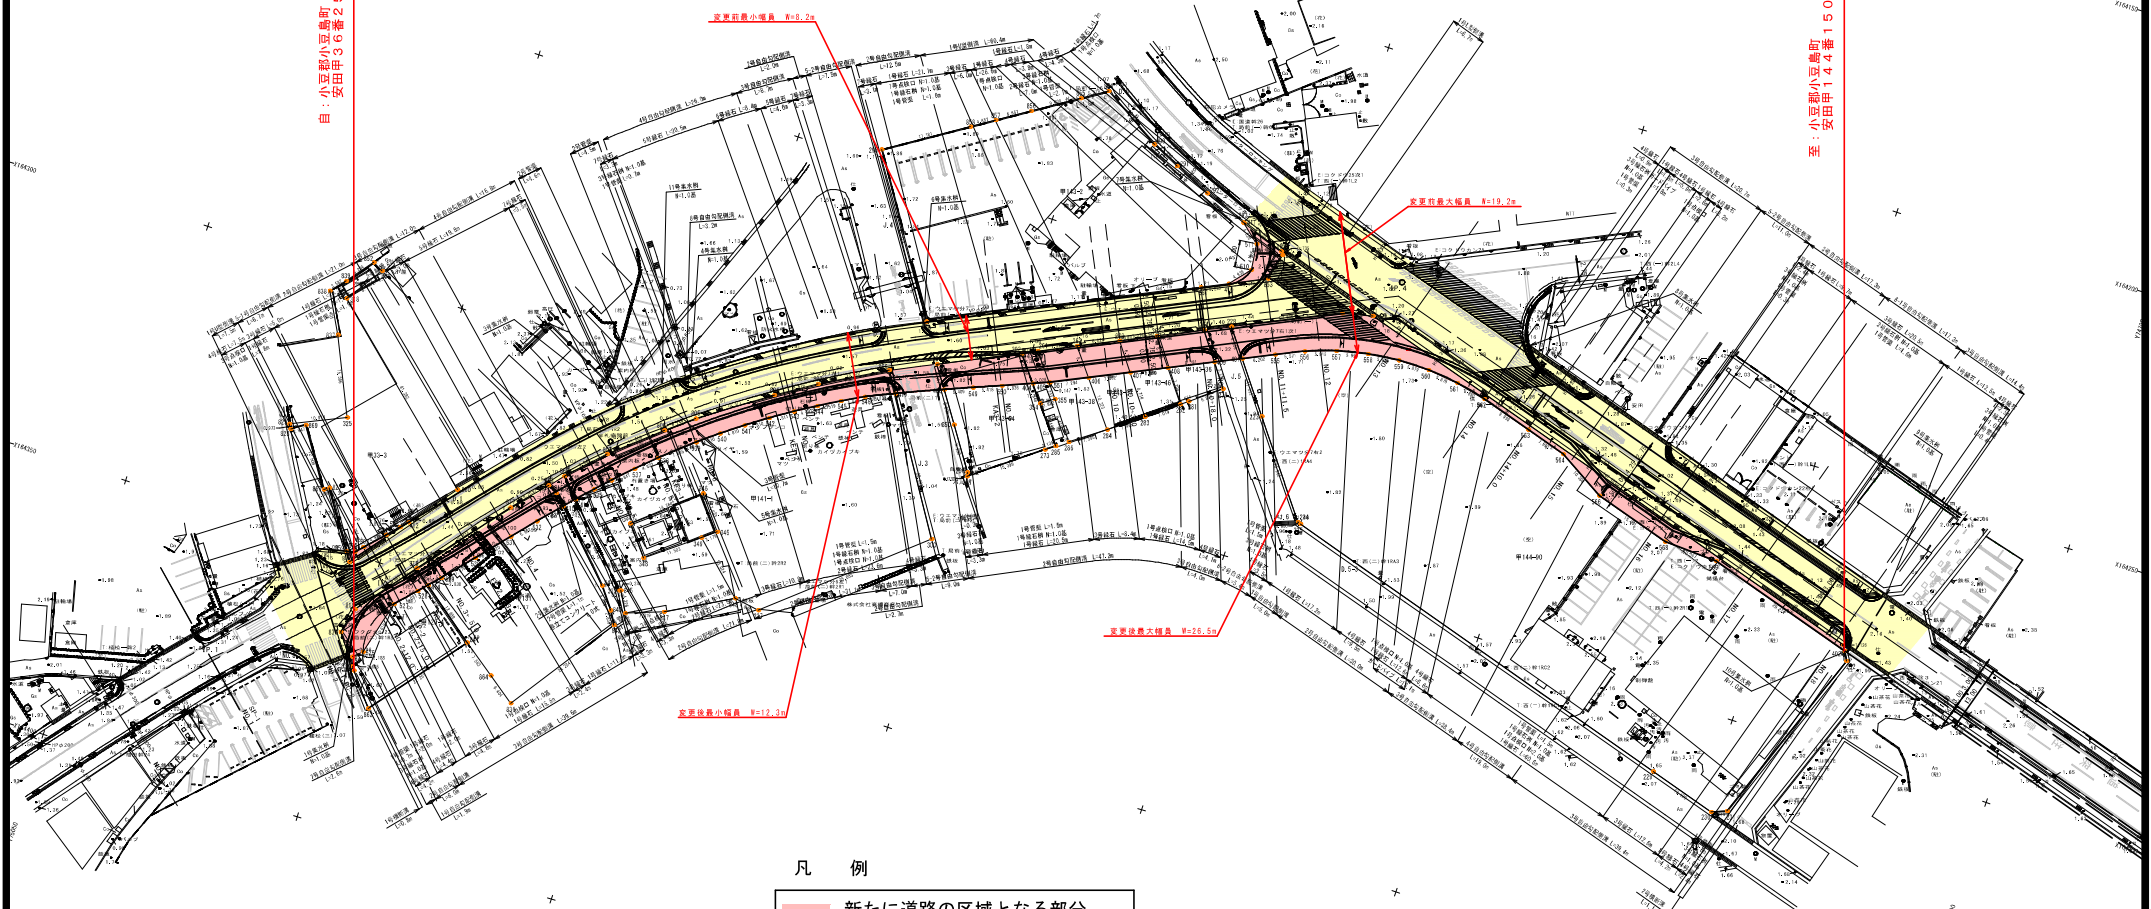

凡 例

- 新たに道路の区域となる部分
- 既に道路の区域となっている部分

年 度	路河川名等		国道 4 3 6 号 (安田工区)	
工 事 名	小豆郡小豆島町安田			
位 置	小豆郡小豆島町安田			
図 面 名	平面図			
縮 尺	1/1,000	区画番号		
作成年月日				
会 社 名				
事業者名	香川県小豆総合事務所			