
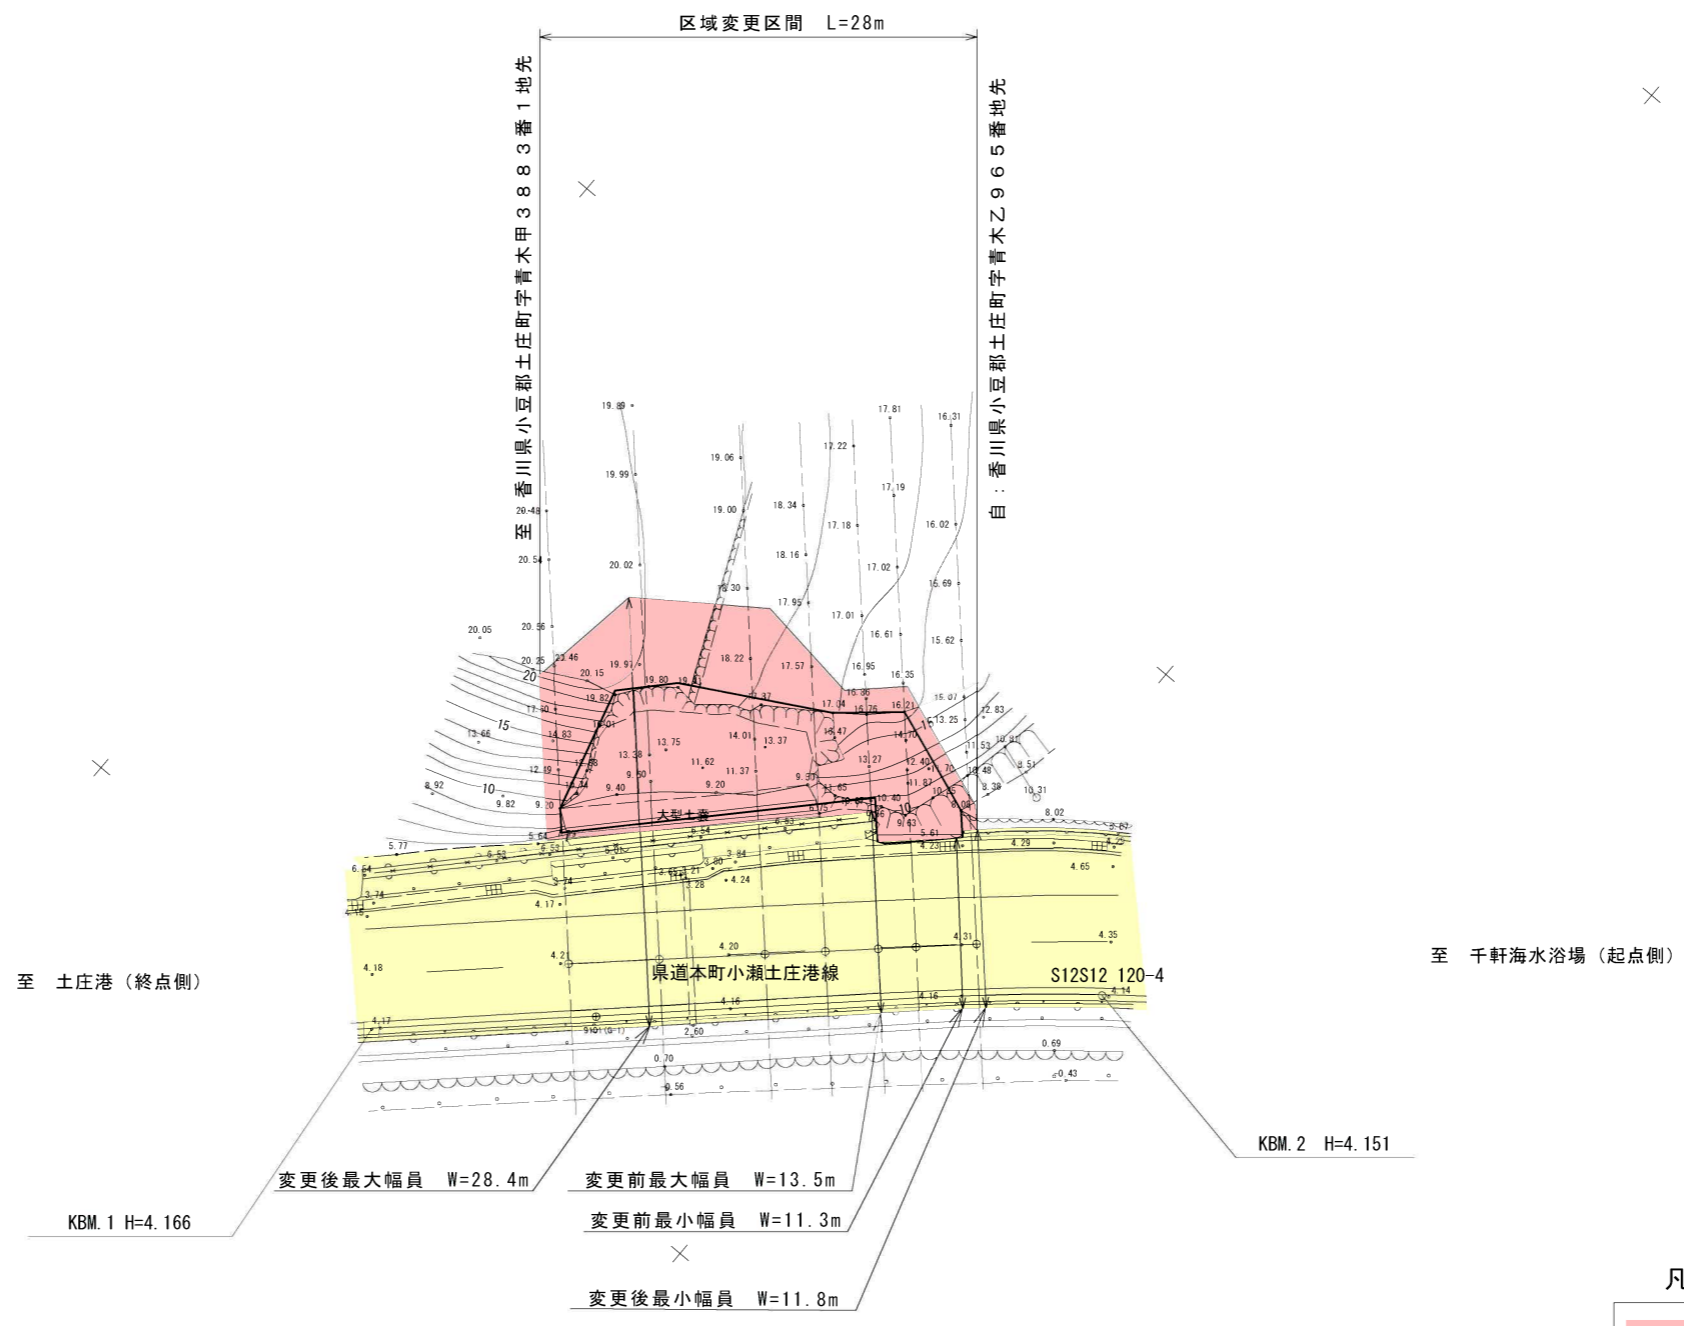


平面図 S=1:500

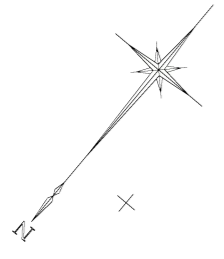

凡 例

- 新たに道路の区域となる部分
- 既に道路の区域となっている部分

年 度			
路 線 名	県道本町小瀬土庄港線		
工 事 名			
位 置	小豆郡土庄町小瀬		
図 面 名	平面図		
縮 尺	S=1:500	図面番号	
作成年月日	令和	年	月 日
会 社 名			
事業者名	香川県小豆総合事務所		