


別紙 低濃度PCB廃棄物収集場所

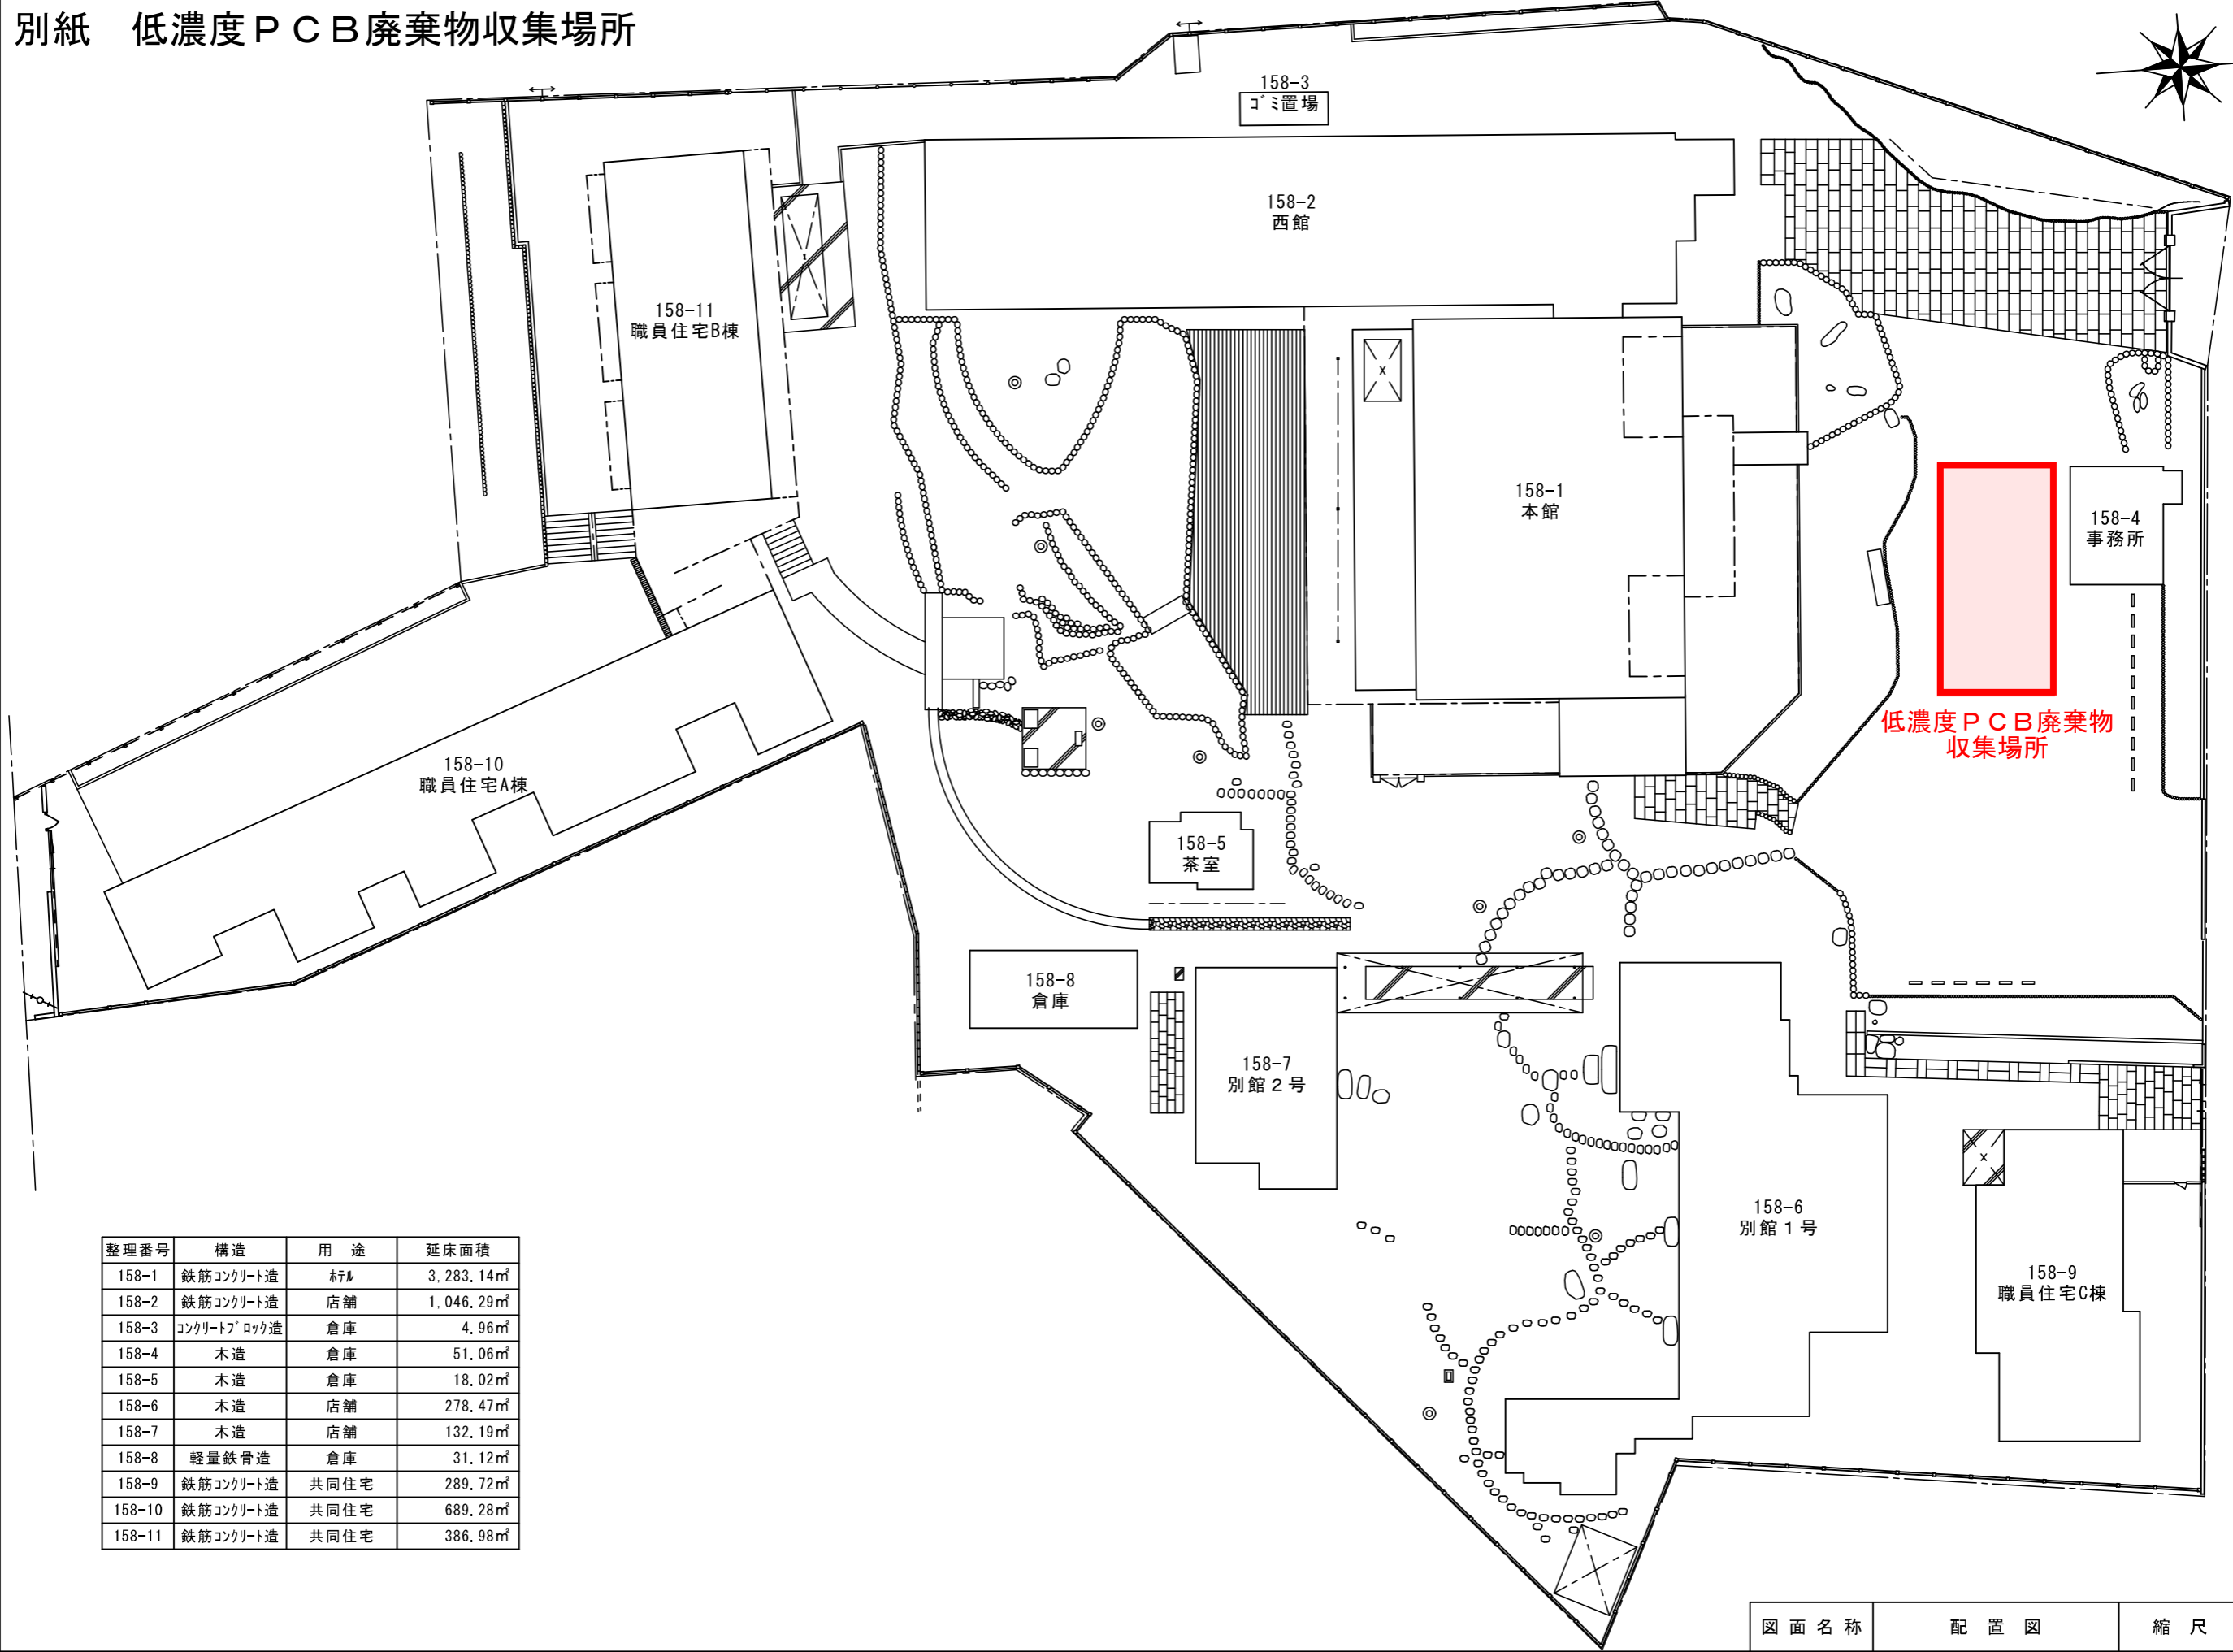

| 整理番号   | 構造          | 用途   | 延床面積      |
|--------|-------------|------|-----------|
| 158-1  | 鉄筋コンクリート造   | ホール  | 3,283.14㎡ |
| 158-2  | 鉄筋コンクリート造   | 店舗   | 1,046.29㎡ |
| 158-3  | コンクリートブロック造 | 倉庫   | 4.96㎡     |
| 158-4  | 木造          | 倉庫   | 51.06㎡    |
| 158-5  | 木造          | 倉庫   | 18.02㎡    |
| 158-6  | 木造          | 店舗   | 278.47㎡   |
| 158-7  | 木造          | 店舗   | 132.19㎡   |
| 158-8  | 軽量鉄骨造       | 倉庫   | 31.12㎡    |
| 158-9  | 鉄筋コンクリート造   | 共同住宅 | 289.72㎡   |
| 158-10 | 鉄筋コンクリート造   | 共同住宅 | 689.28㎡   |
| 158-11 | 鉄筋コンクリート造   | 共同住宅 | 386.98㎡   |

保管状況写真



(1) 高圧トランス



(2) 高圧トランス



(3) 高圧トランス



(4) 高圧トランス



(8) 遮断機