

平面図 S=1:500




最小幅員
W=10.1m


最大幅員
W=31.4m

供用開始 L=367m

起点：香川県観音寺市大野原町大野原字吉の内429番3 地先

終点：香川県観音寺市大野原町大野原字伎留7205番 地先

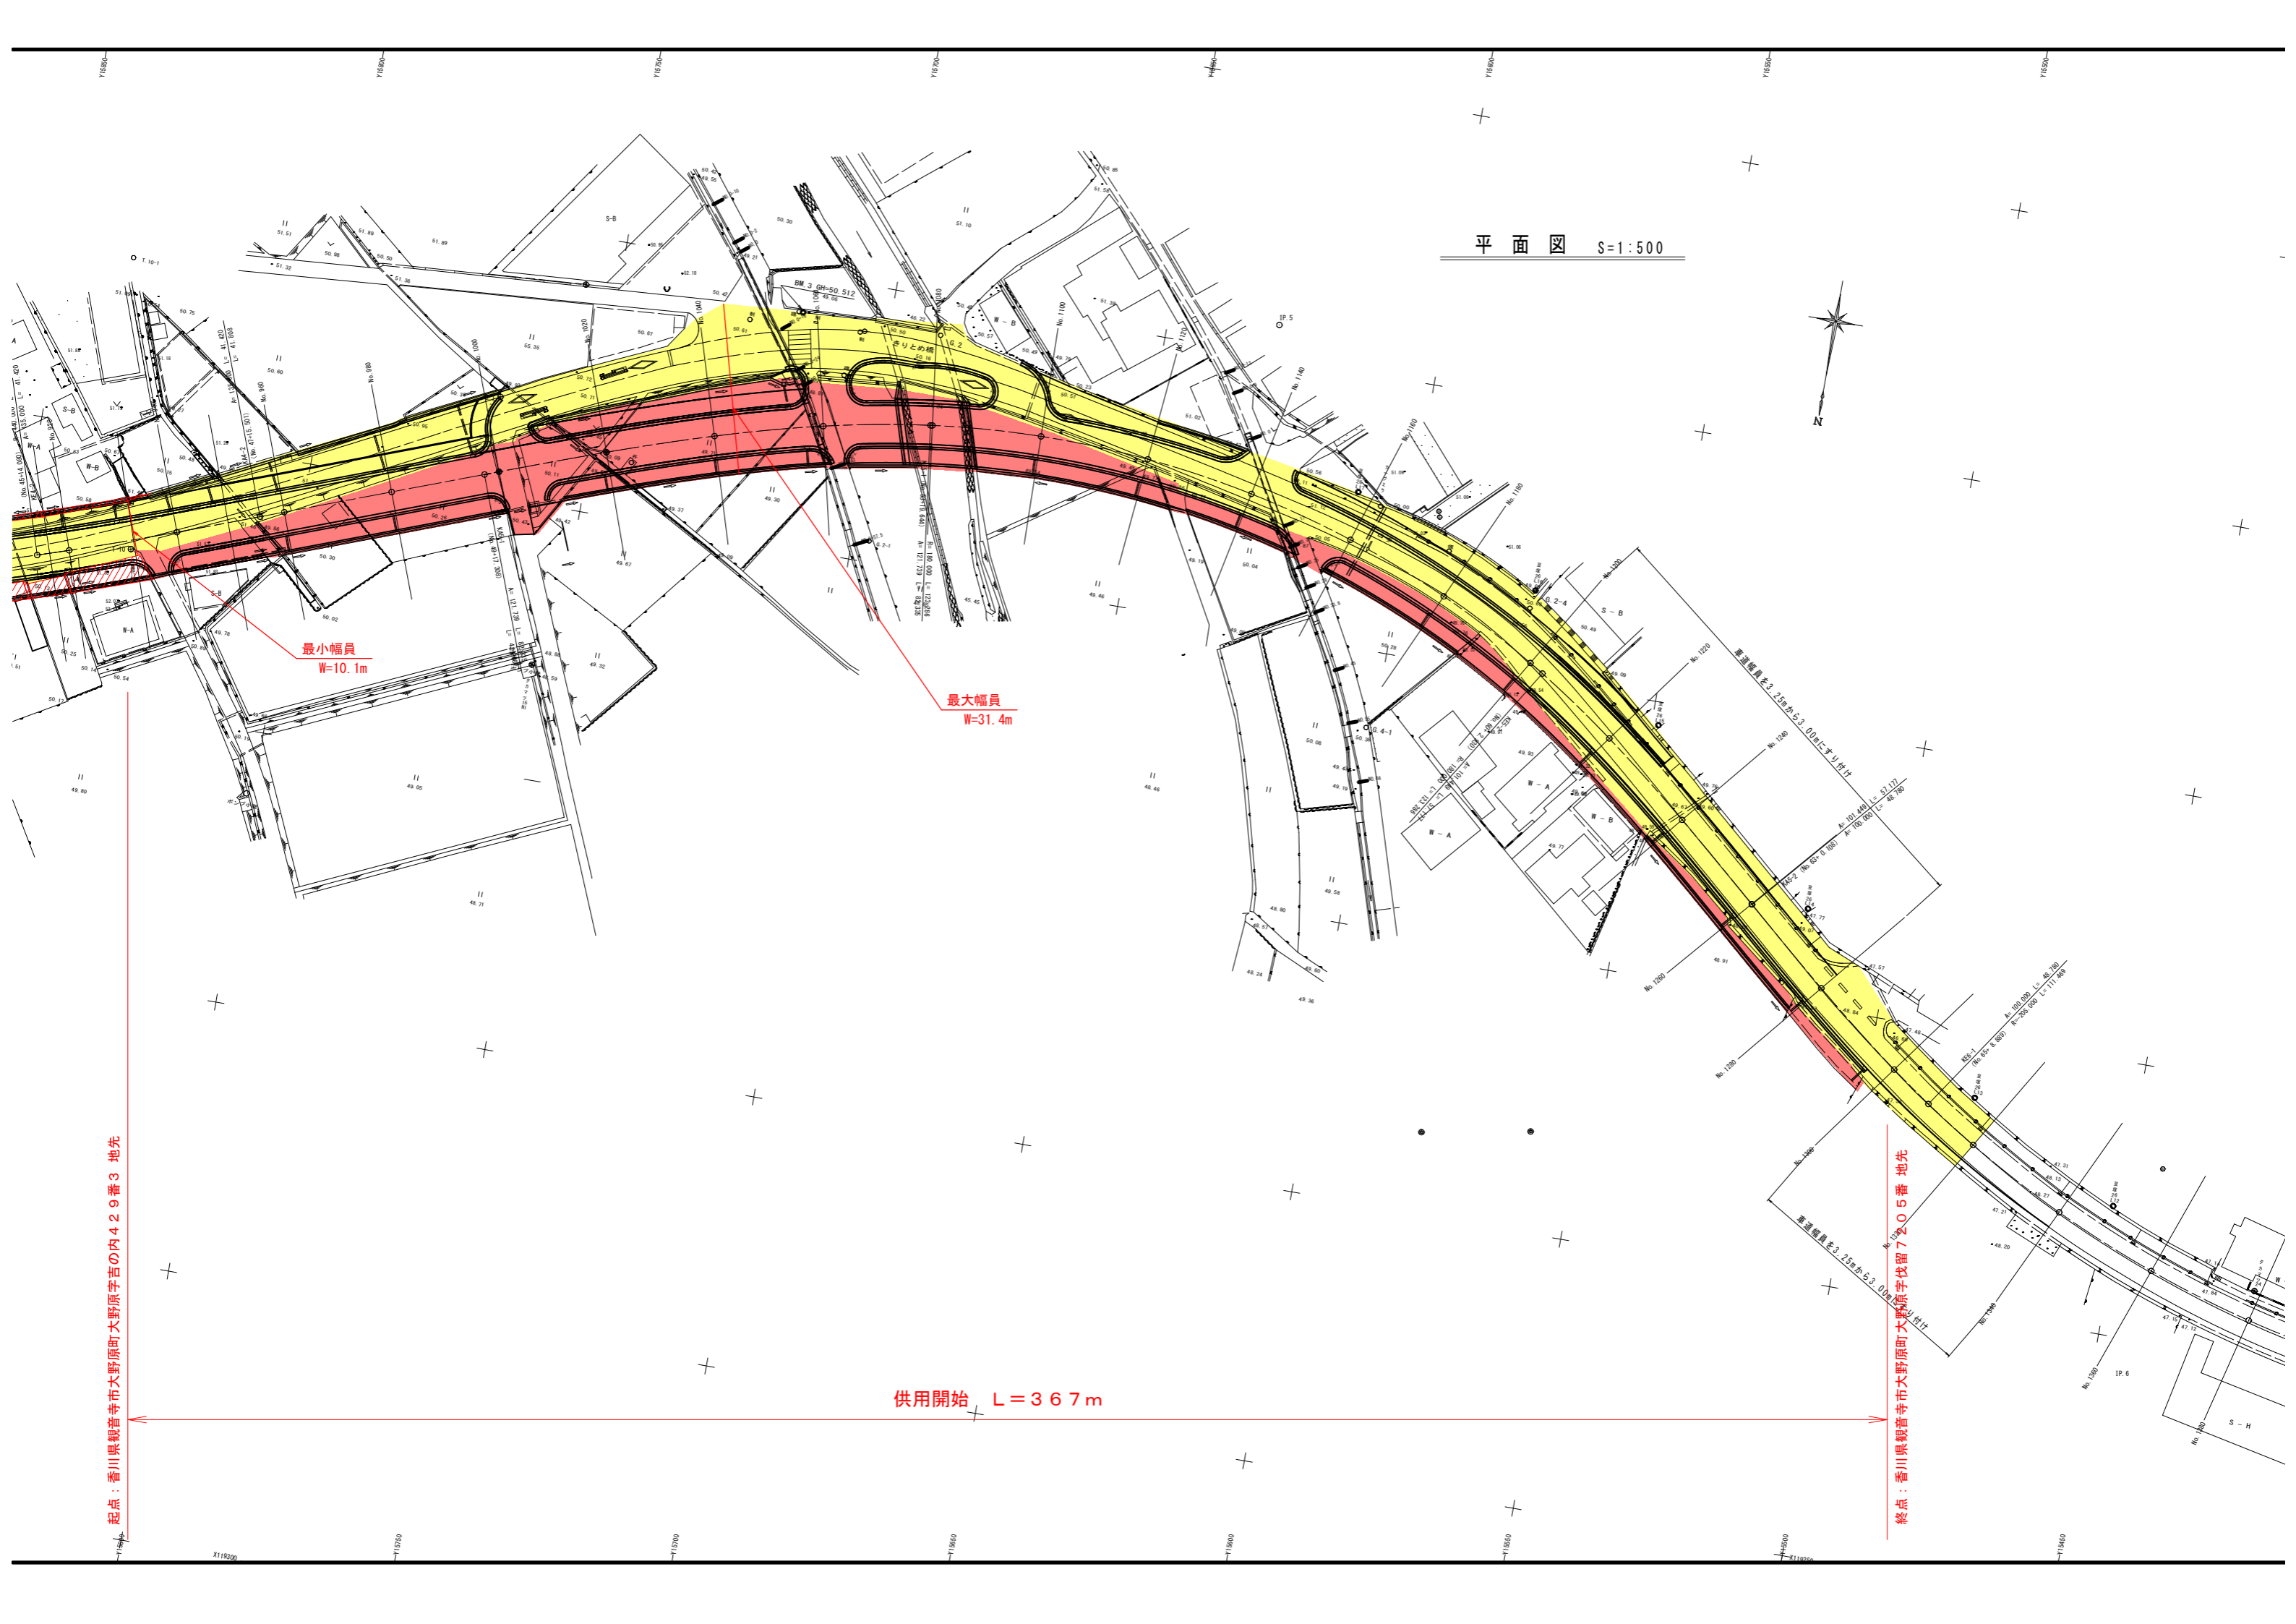

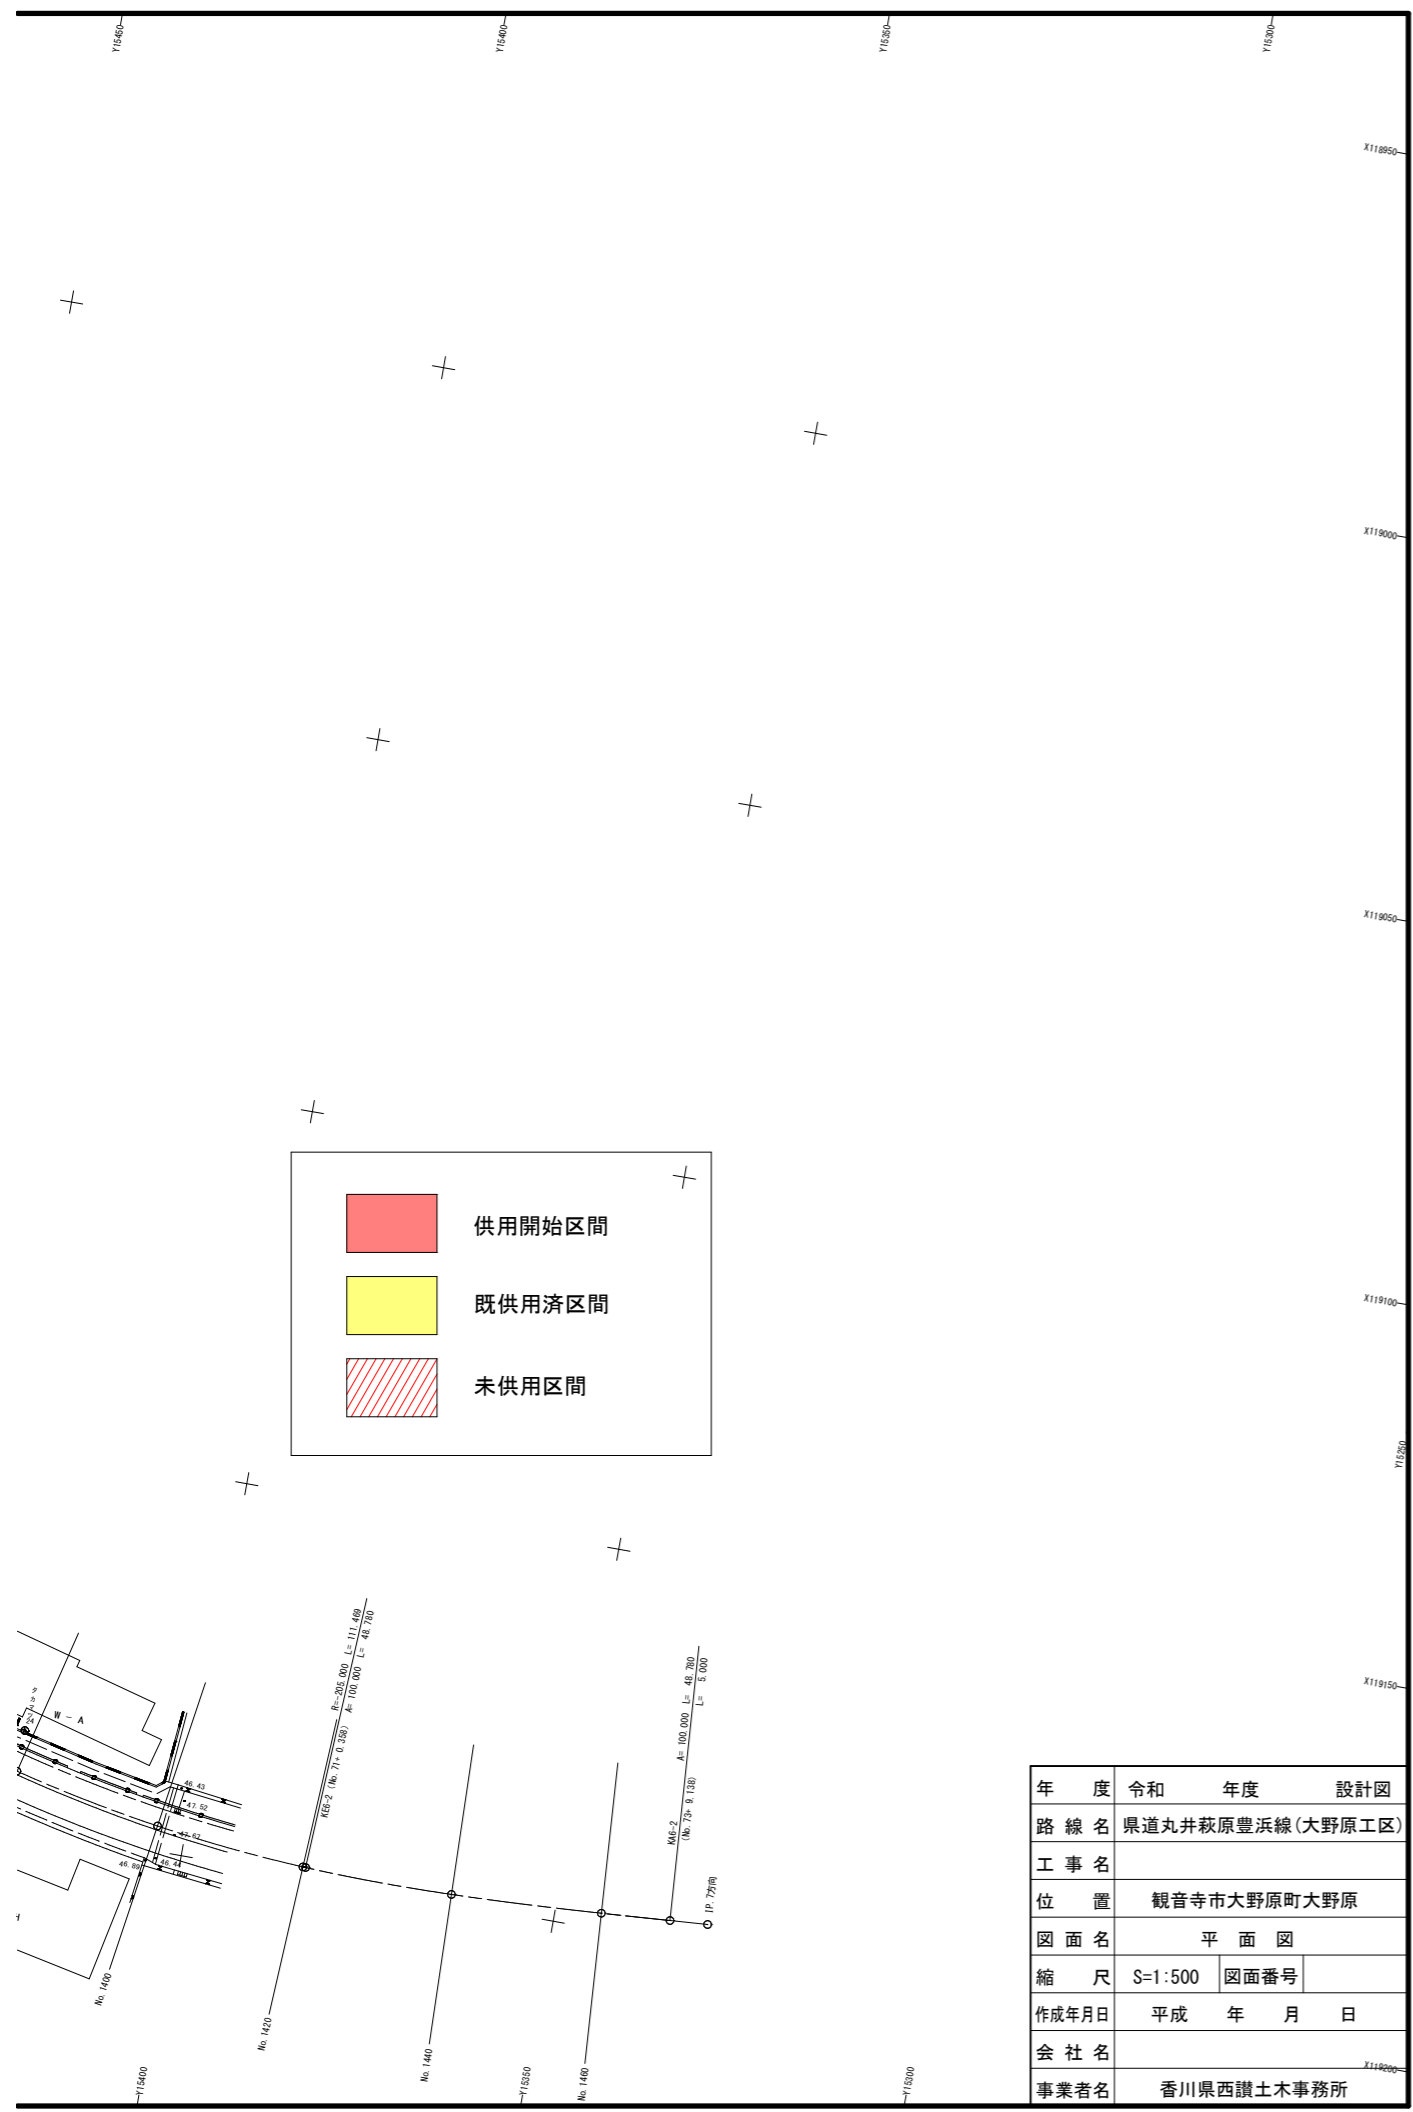

年 度	令和 2020 年度	設計図
路 線 名	県道丸井萩原豊浜線(大野原工区)	
工 事 名		
位 置	観音寺市大野原町大野原	
図 面 名	平 面 図	
縮 尺	S=1:500	図面番号
作成年月日	平成 年 月 日	
会 社 名		
事業者名	香川県西讃土木事務所	