


位置図

瀬ノ戸瀬戸

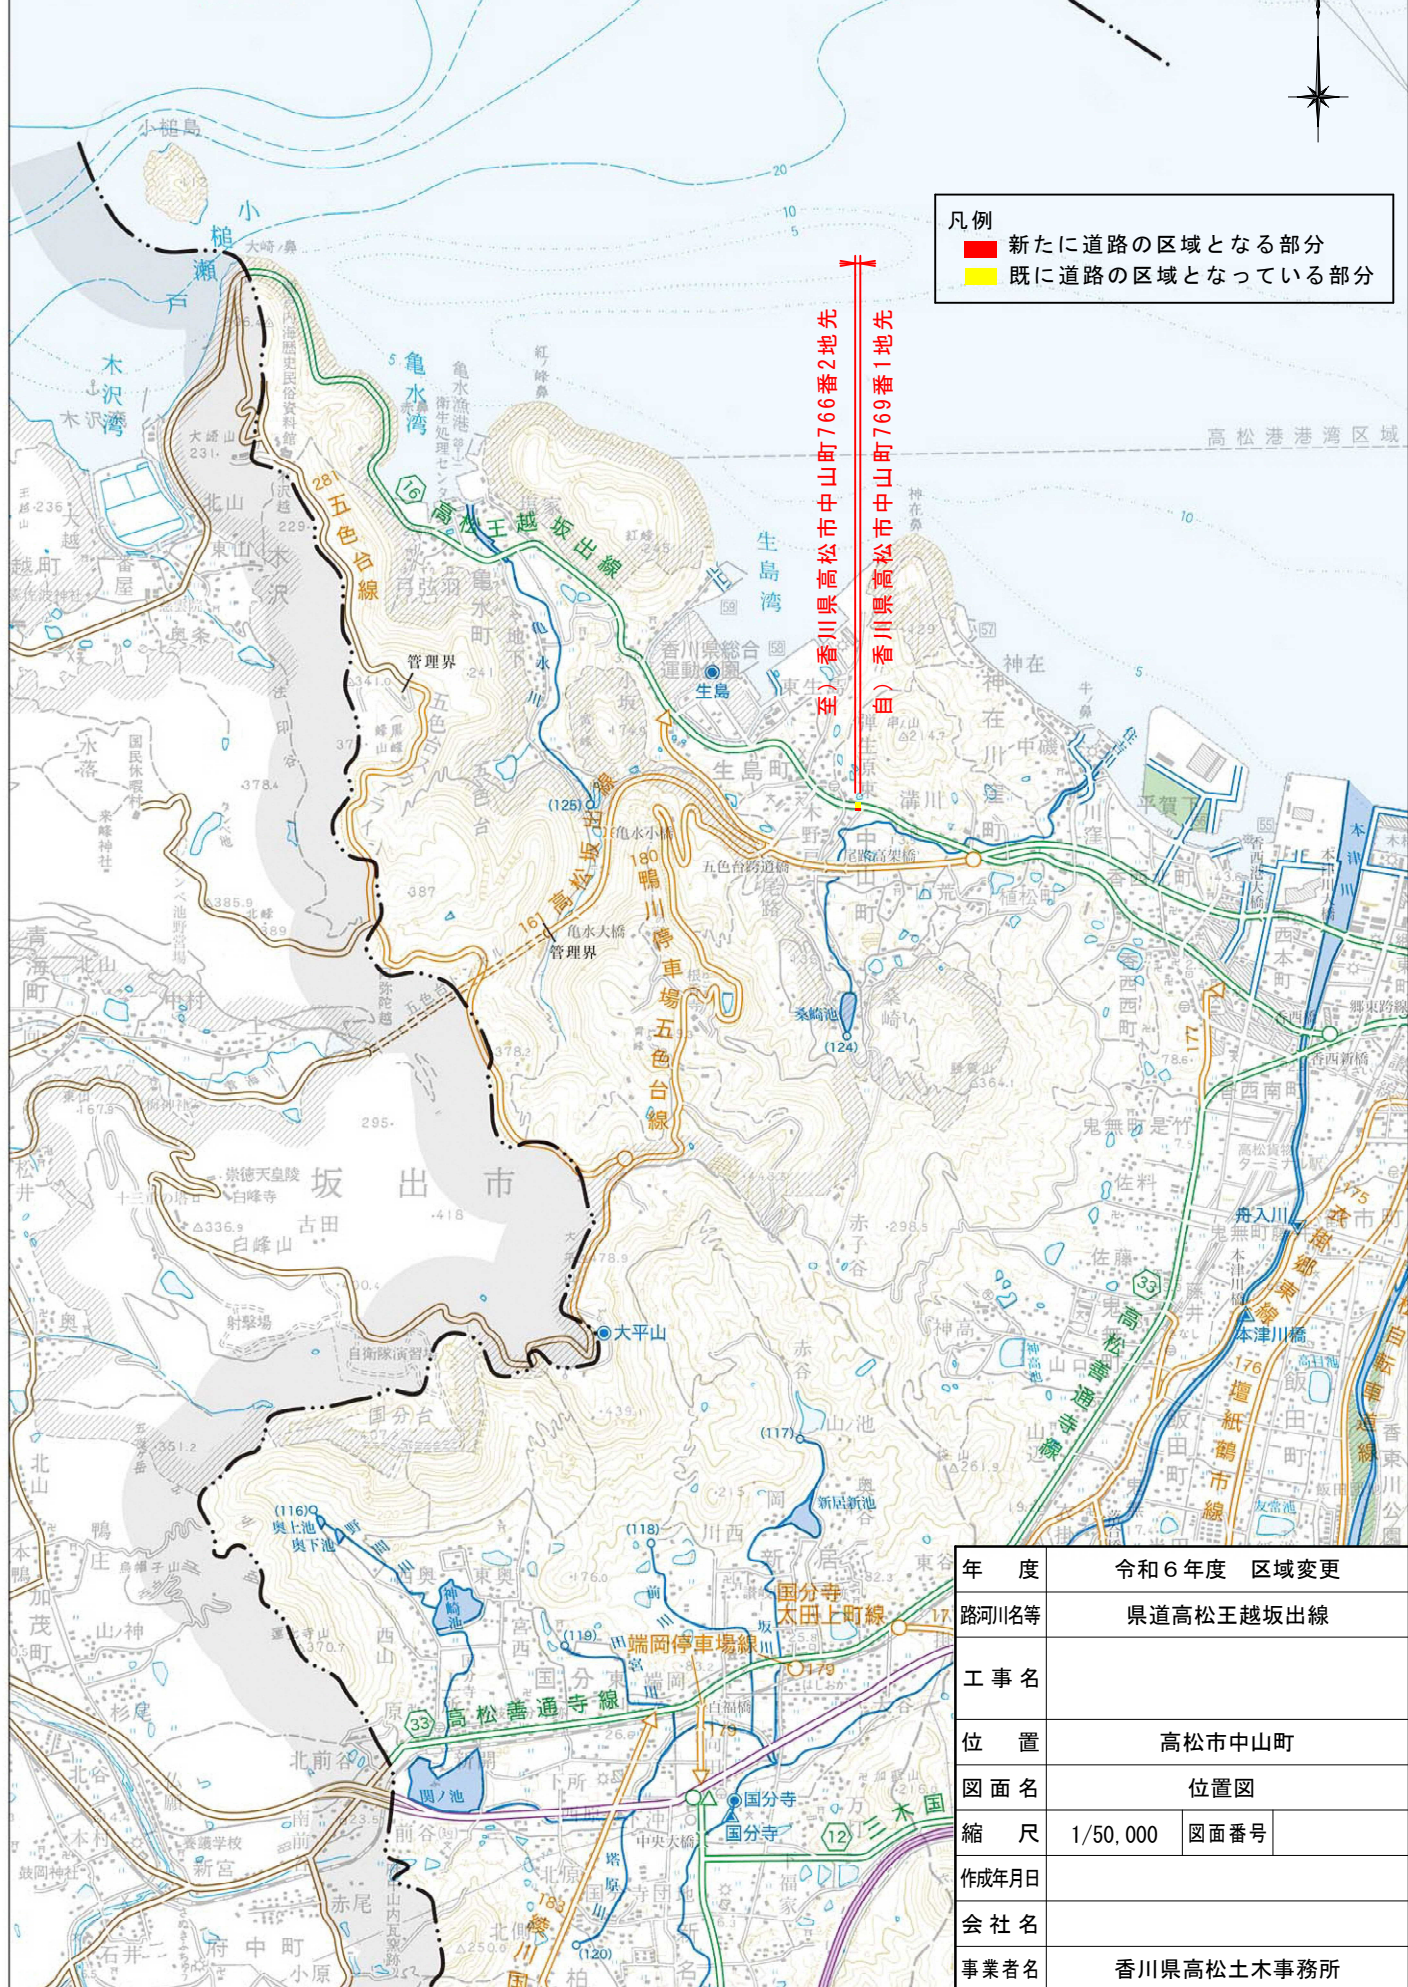

凡例
■ 新たに道路の区域となる部分
■ 既に道路の区域となっている部分

香川県高松市中山町766番2地先
 (至) 香川県高松市中山町769番1地先

年度	令和6年度 区域変更		
路河川名等	県道高松王越坂出線		
工事名			
位置	高松市中山町		
図面名	位置図		
縮尺	1/50,000	図面番号	
作成年月日			
会社名			
事業者名	香川県高松土木事務所		

この地図は、測量法第29条に基づく承認「R4S1f15」を得て、国土地理院発行の5万分の1地形図を複製したものを、一部転載したものである。
 本製品を複製する場合には、国土地理院の長の承認を得なければならない。