


県道坂手港線（苗羽工区）平面図 s = 1 : 1000  
 所在：小豆郡小豆島町苗羽

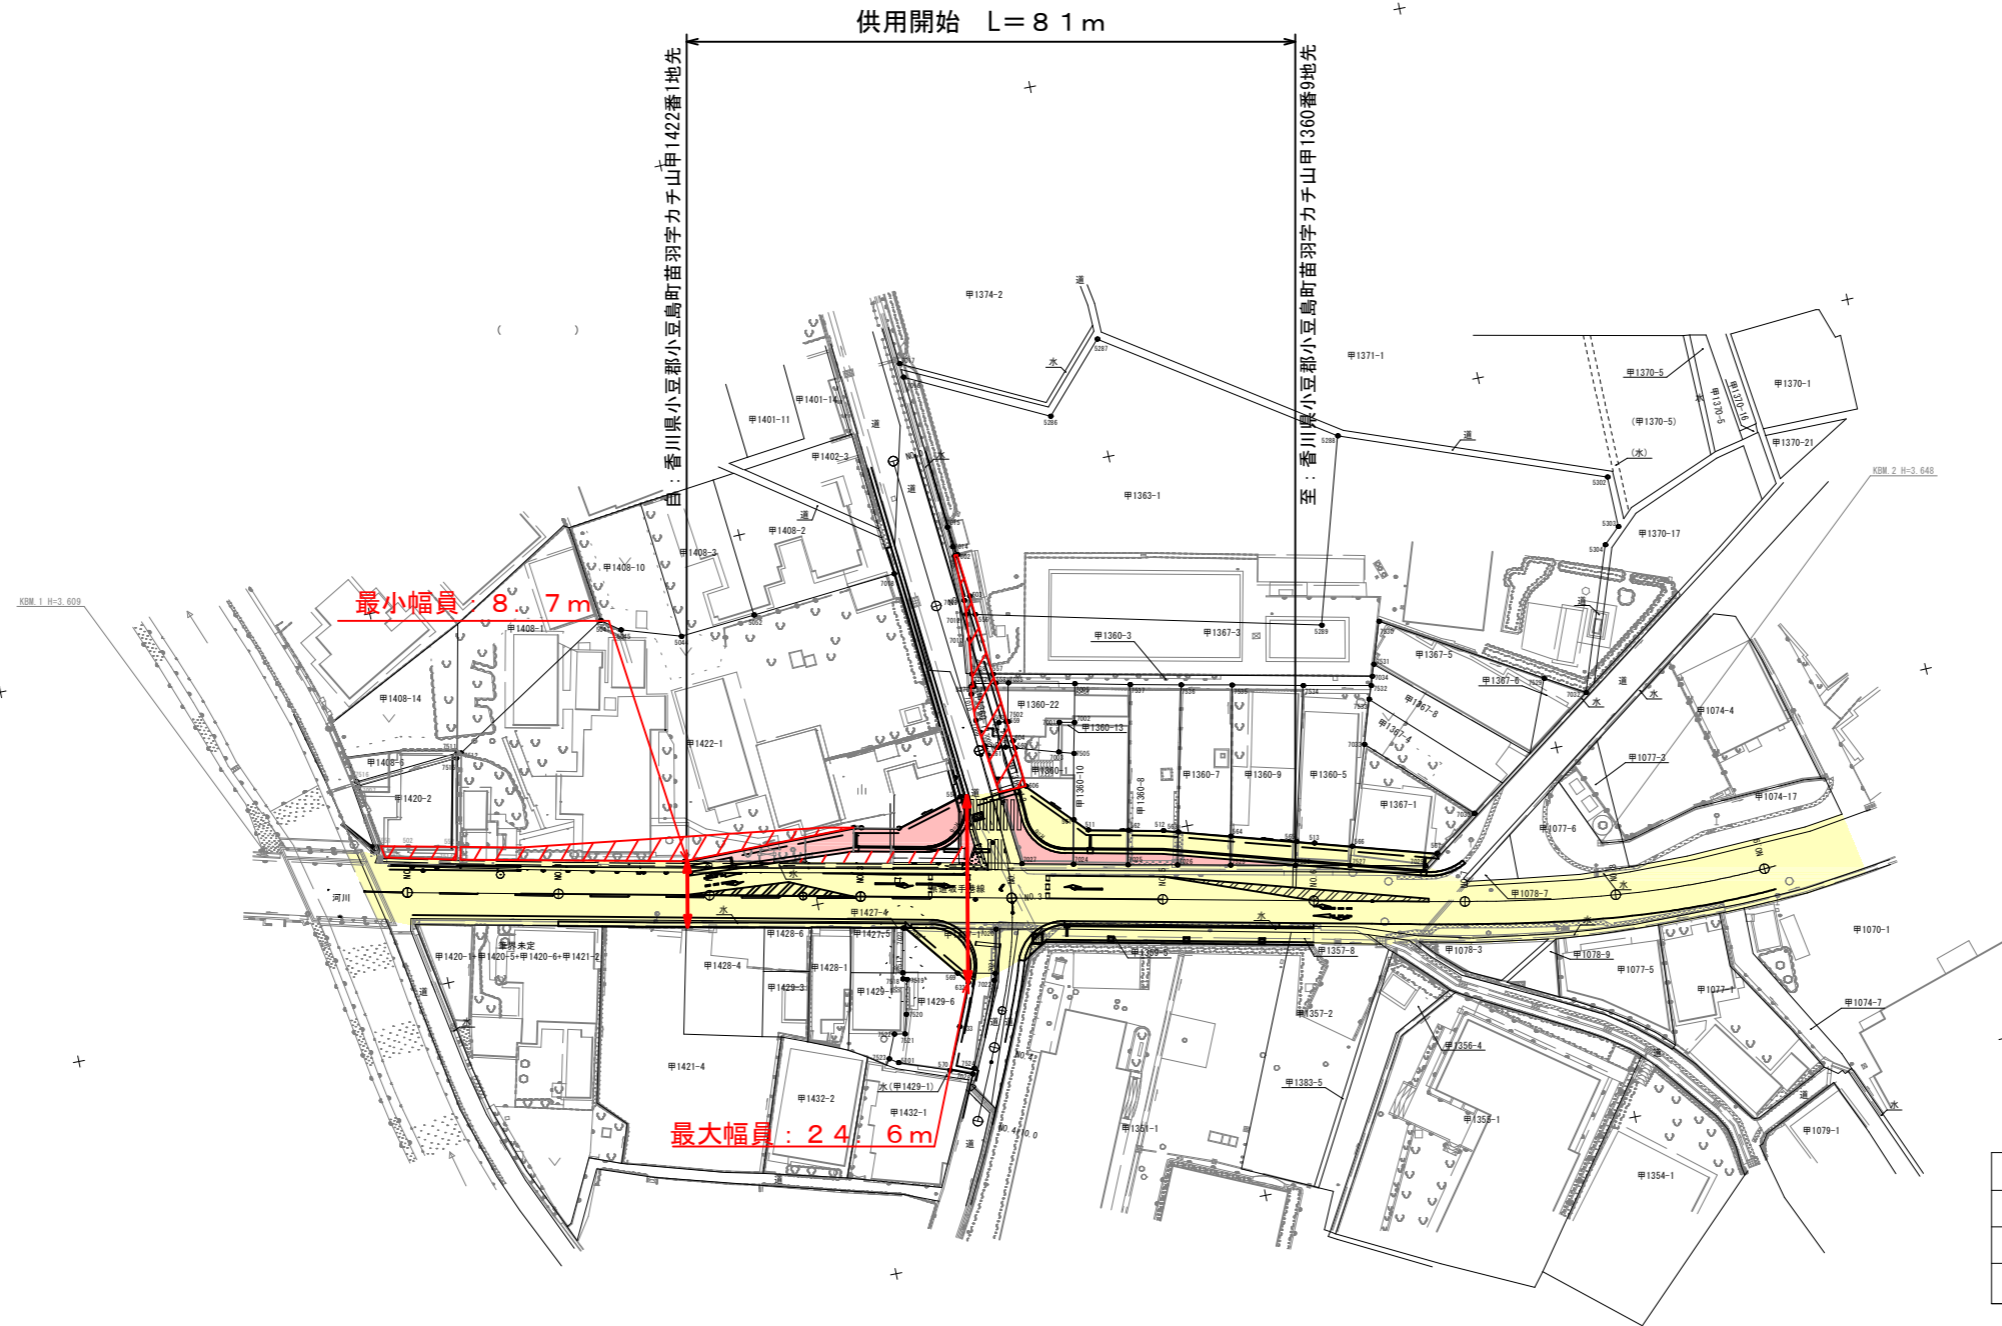

凡 例	
<span style="display:inline-block; width:10px; height:10px; background-color: #FFC0CB; border: 1px solid black;"></span>	供用開始区間
<span style="display:inline-block; width:10px; height:10px; background-color: #FFFF00; border: 1px solid black;"></span>	既供用済区間
<span style="display:inline-block; width:10px; height:10px; background: repeating-linear-gradient(45deg, transparent, transparent 2px, red 2px, red 4px); border: 1px solid black;"></span>	未供用区間

年 度	令和6年度 供用開始 設計図		
路線名	県道坂手港線(苗羽工区)		
工事名	交通安全施設整備事業		
位 置	小豆郡小豆島町苗羽		
図面名	平面図		
縮 尺	1 : 1000	図面番号	1 / 3
作成年月日			
会 社 名			
事業者名	香川県小豆総合事務所		