


平面図

S=1:1,000

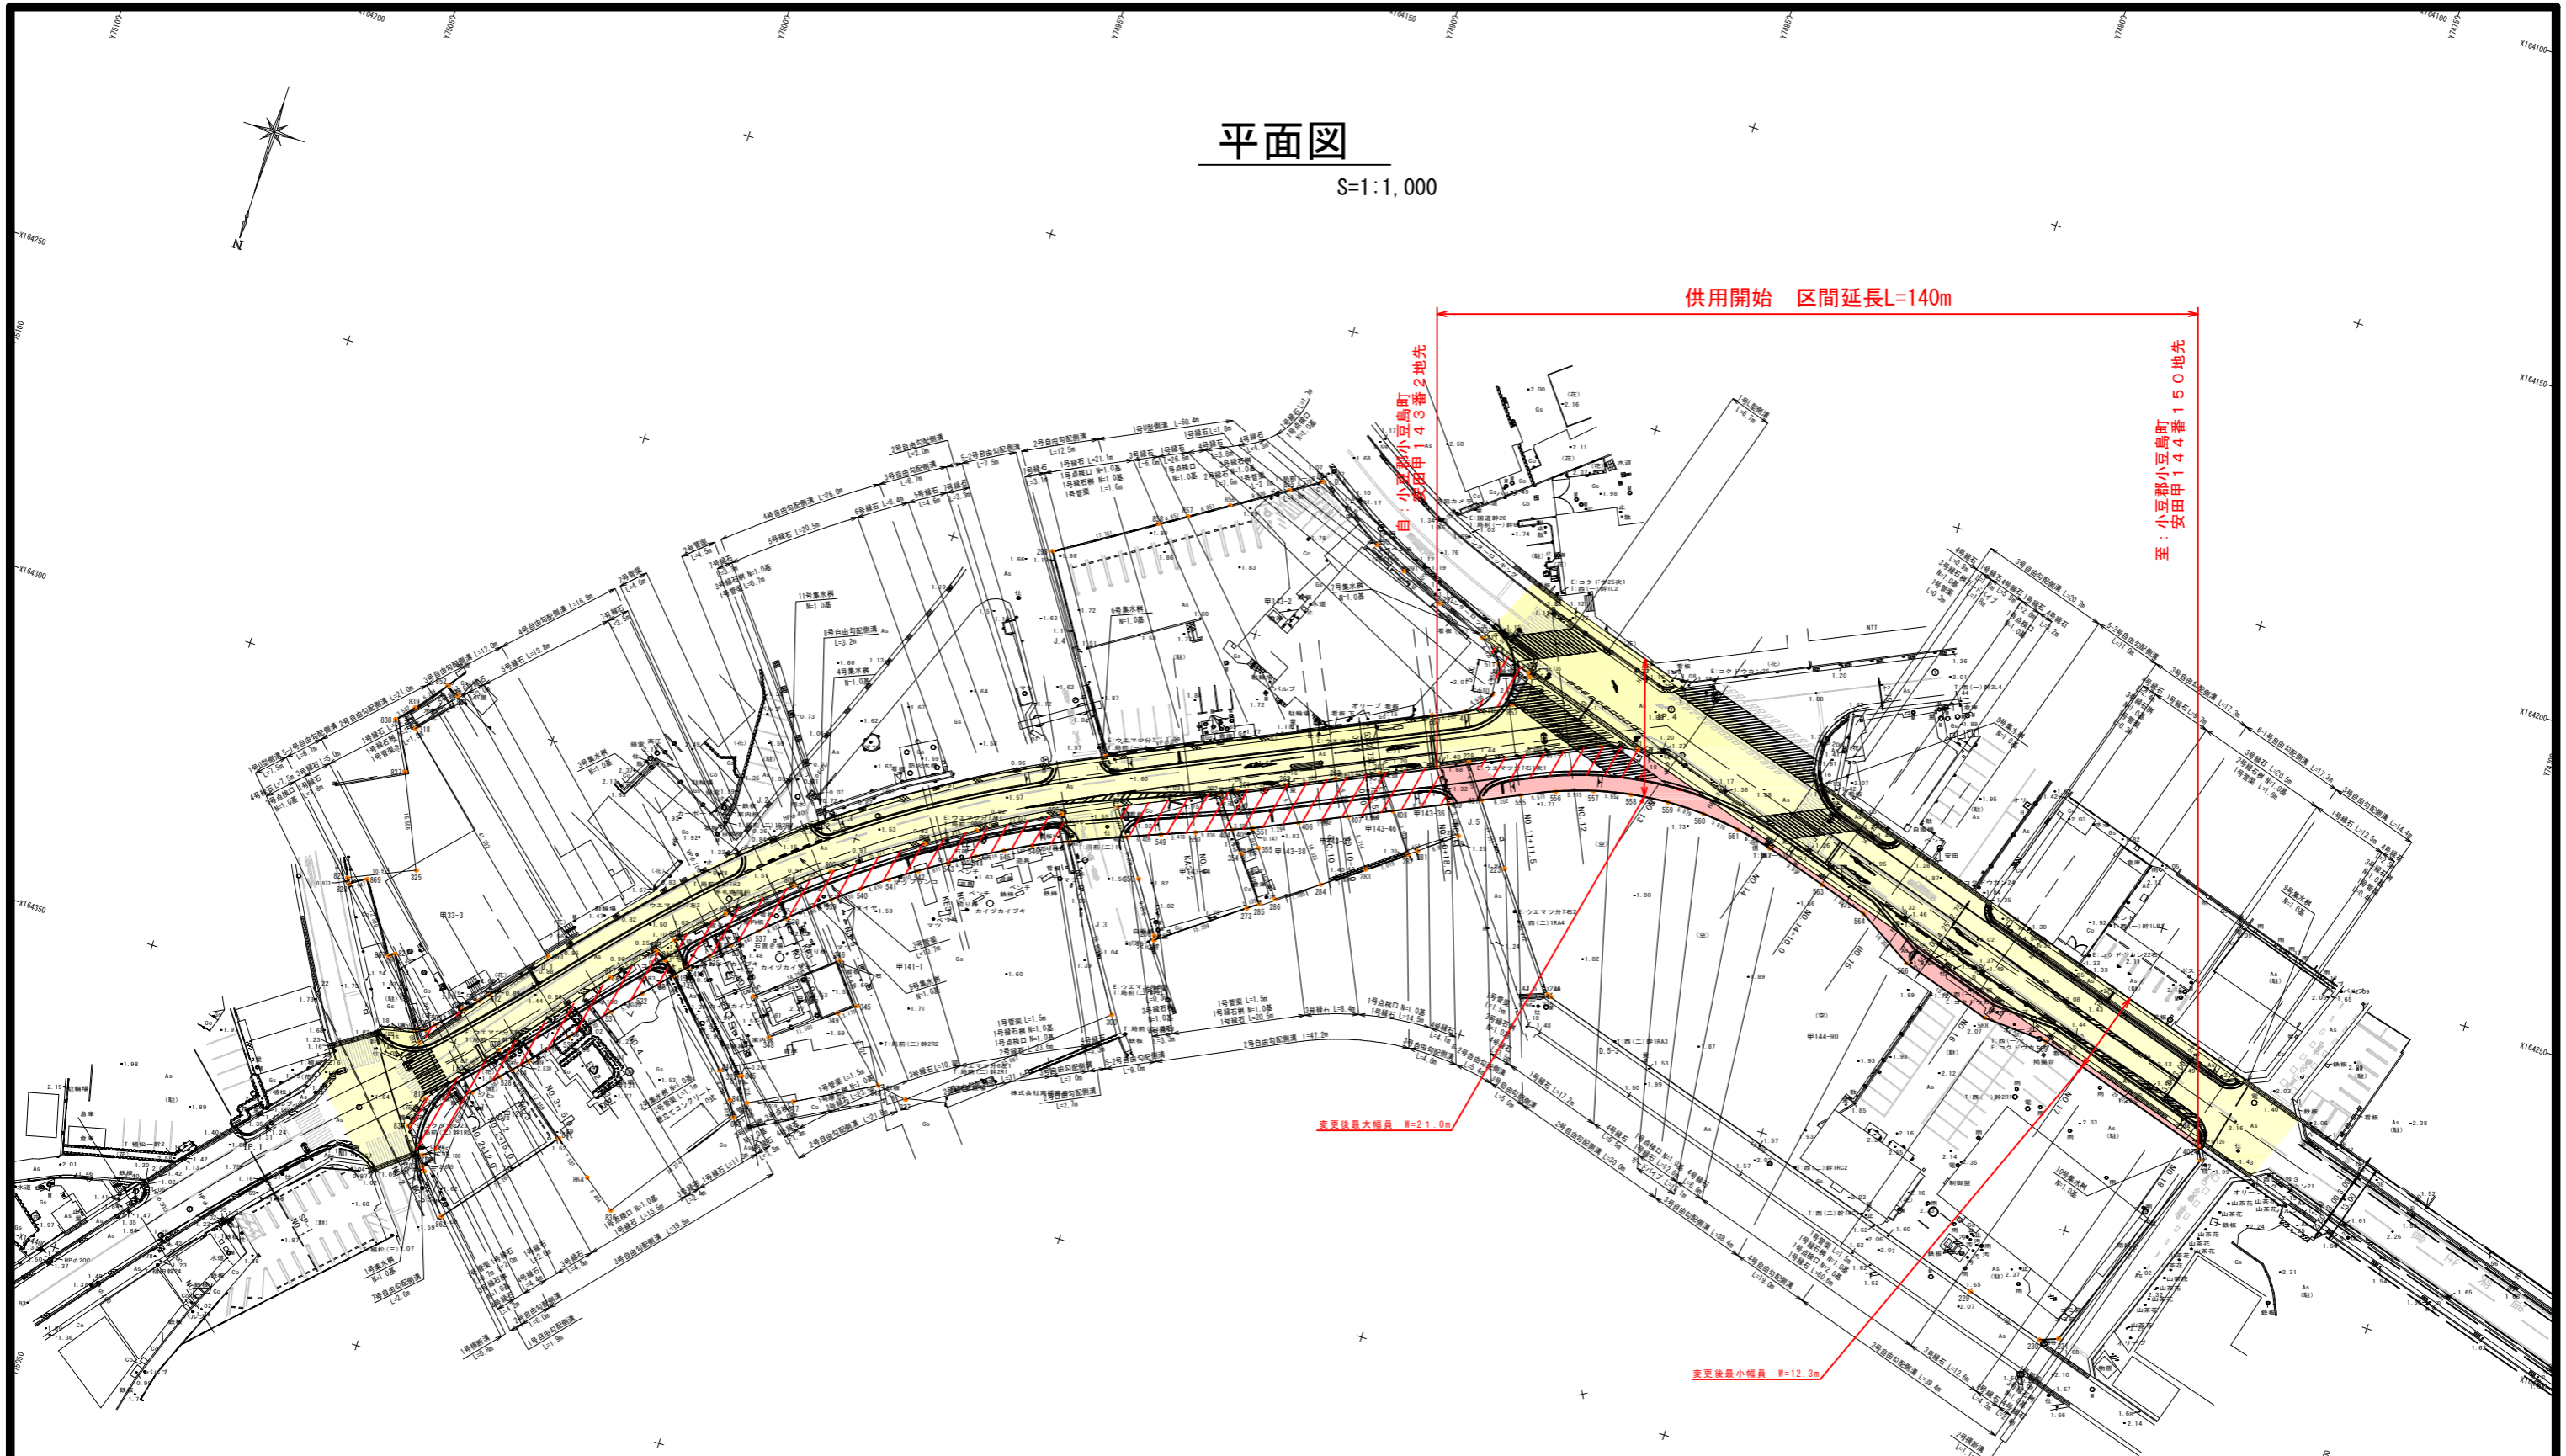

供用開始 区間延長L=140m

自：小豆郡小豆島町
安田中143番2地先

至：小豆郡小豆島町
安田中144番150地先

変更後最大幅員 W=21.0m

変更後最小幅員 W=12.3m

凡 例	
	供用開始区間
	既供用済区間
	未供用区間

年 度	
路河川名等	国道436号(安田工区)
工 事 名	
位 置	小豆郡小豆島町安田
図 面 名	平面図
縮 尺	1/1,000 図面番号
作成年月日	
会 社 名	
事業者名	香川県小豆総合事務所