県道善通寺綾歌線(富熊工区)

平 面 図

S=1:500

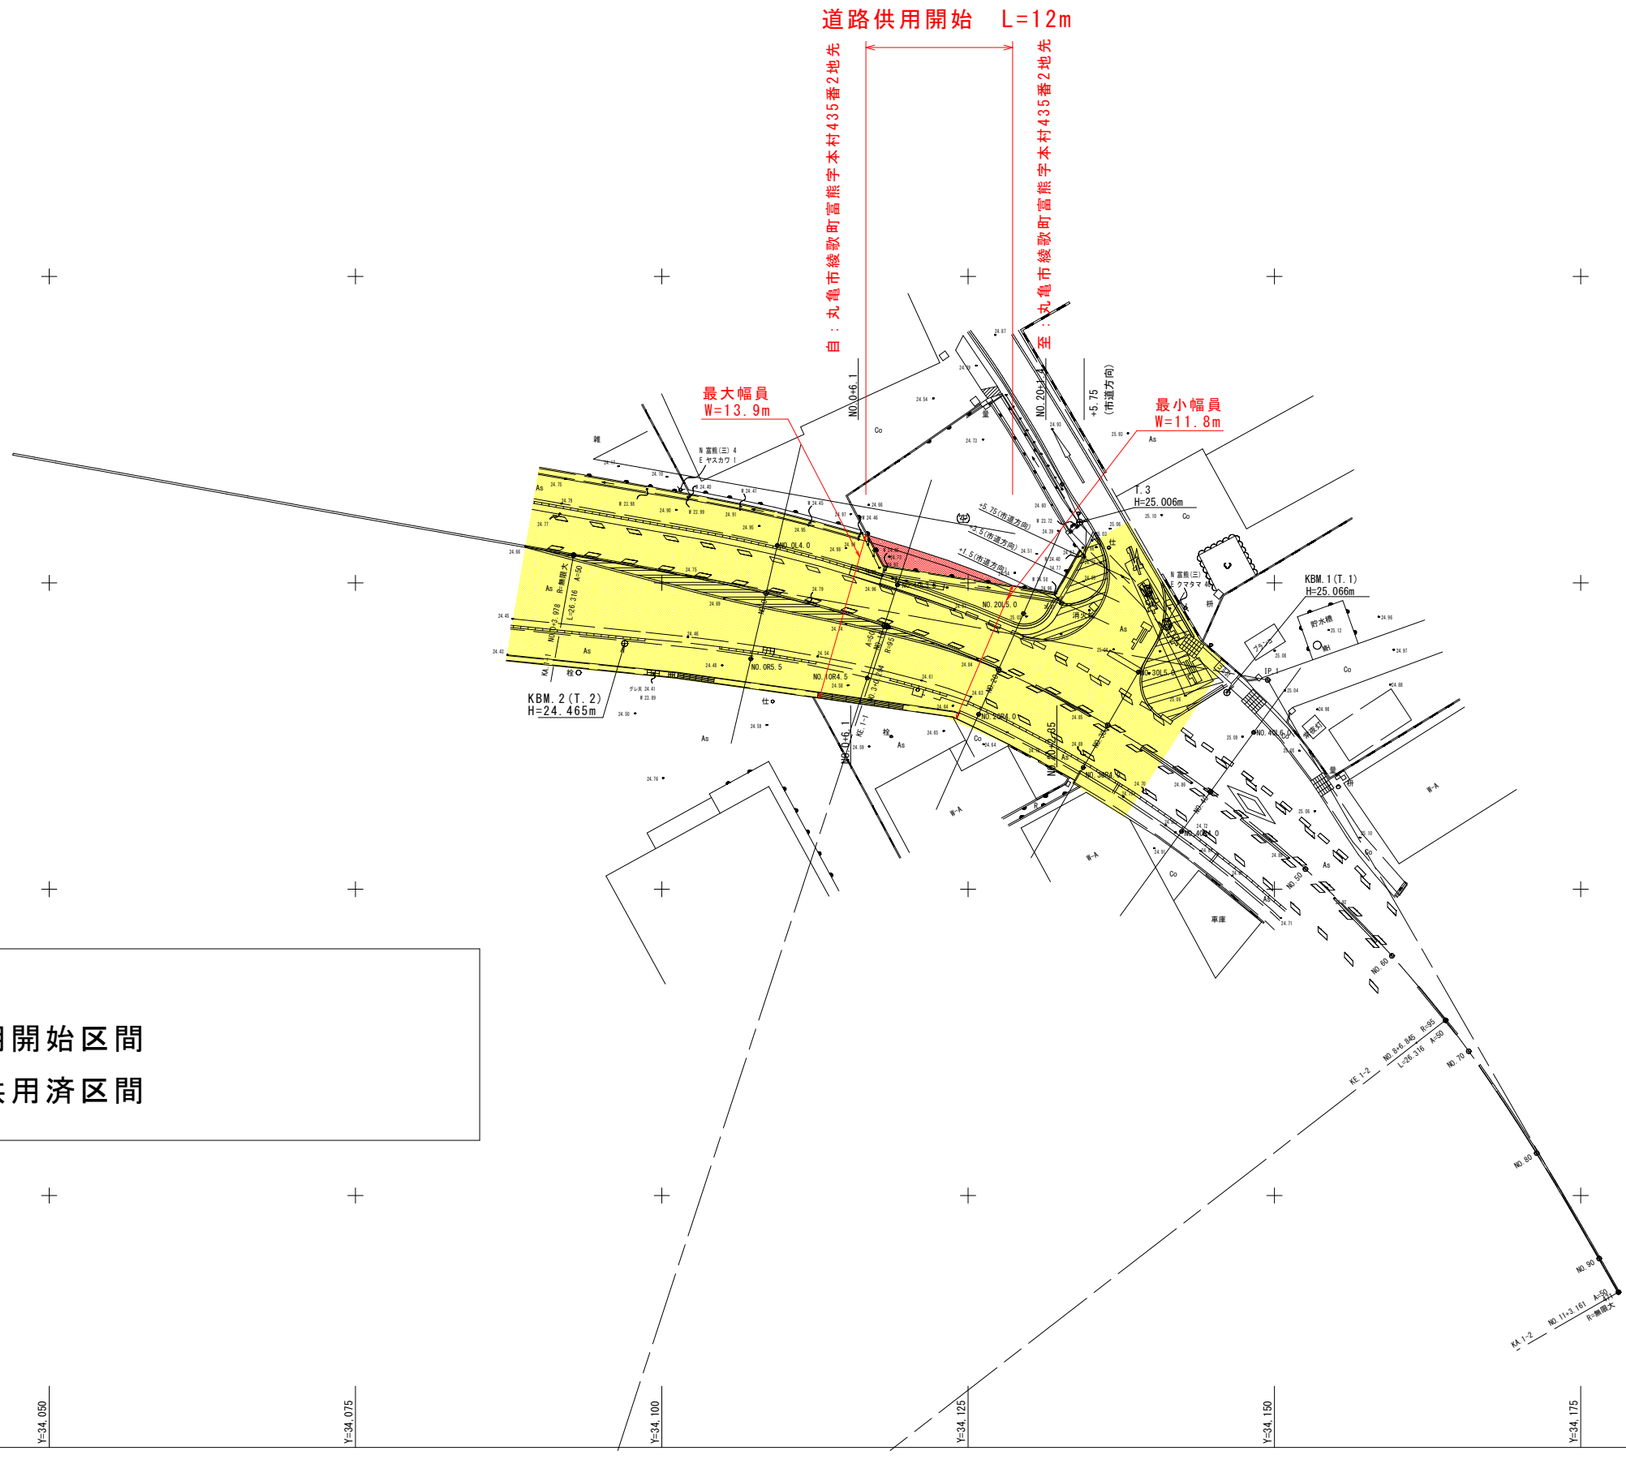

凡例

- : 供用開始区間
- : 既供用済区間

年 度	令和６年度 設計図		
路線名	県道善通寺綾歌線（富熊工区）		
工事名			
位 置	丸亀市綾歌町富熊		
図面名	平面図		
縮 尺	1:500	図面番号	
作成年月日			
会社名			
事業者名	中讃土木事務所		

X=139.100 X=139.075 X=139.050 X=139.025 X=139.000

Y=34.050 Y=34.075 Y=34.100 Y=34.125 Y=34.150 Y=34.175 Y=34.200 Y=34.225