


位置図

S=1/50,000

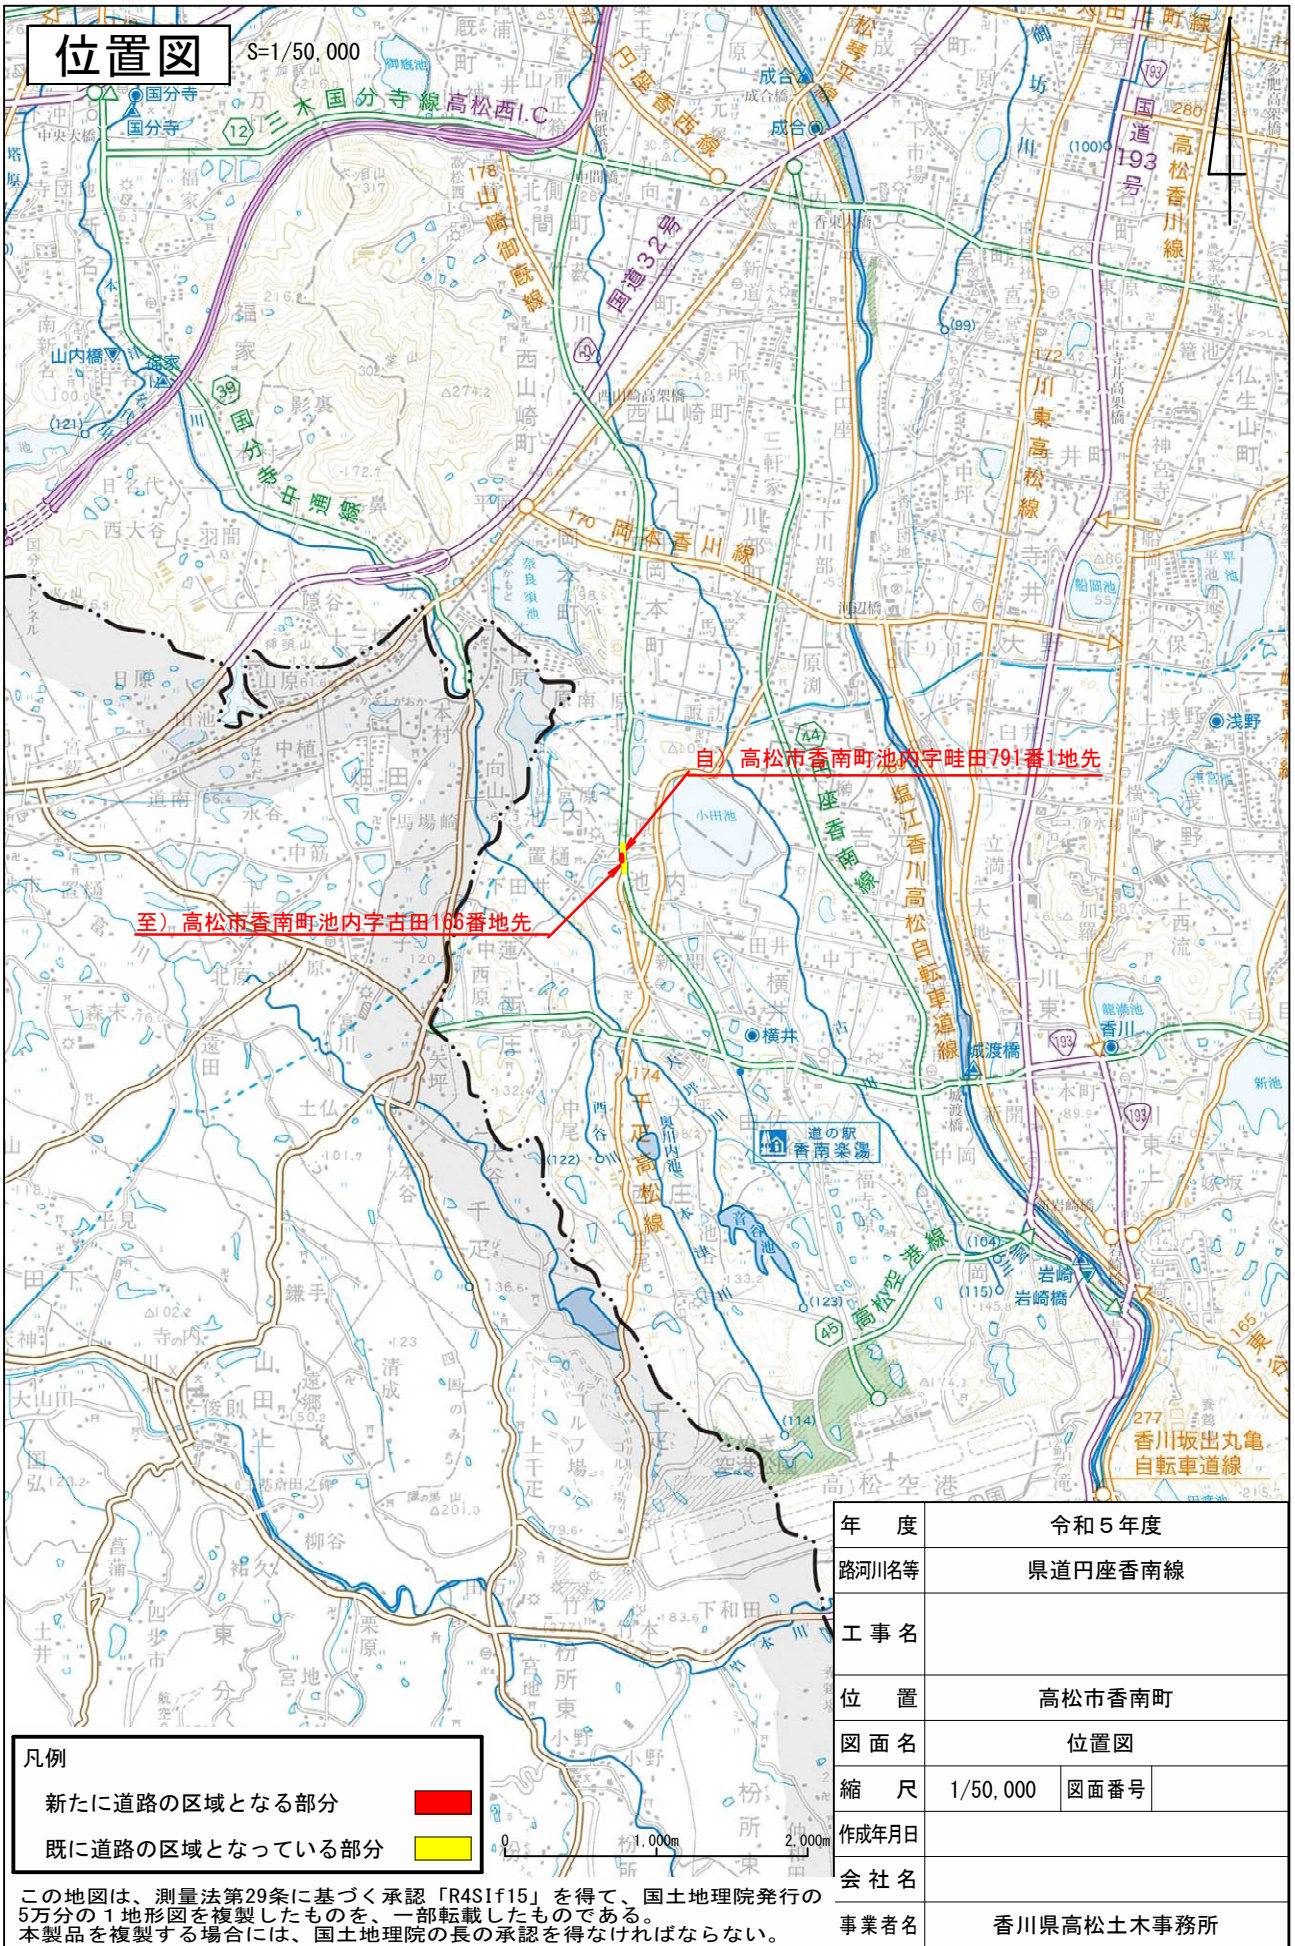

自) 高松市香南町池内字畦田791番1地先
至) 高松市香南町池内字古田166番地先

| | |
|-----------------|---|
| 新たに道路の区域となる部分 | |
| 既に道路の区域となっている部分 | |

| | | | |
|-------|------------|------|--|
| 年度 | 令和5年度 | | |
| 路河川名等 | 県道丹座香南線 | | |
| 工事名 | | | |
| 位置 | 高松市香南町 | | |
| 図面名 | 位置図 | | |
| 縮尺 | 1/50,000 | 図面番号 | |
| 作成年月日 | | | |
| 会社名 | | | |
| 事業者名 | 香川県高松土木事務所 | | |

この地図は、測量法第29条に基づく承認「R4S1f15」を得て、国土地理院発行の5万分の1地形図を複製したものを、一部転載したものである。
本製品を複製する場合には、国土地理院の長の承認を得なければならない。