


位置図

S=1/50,000

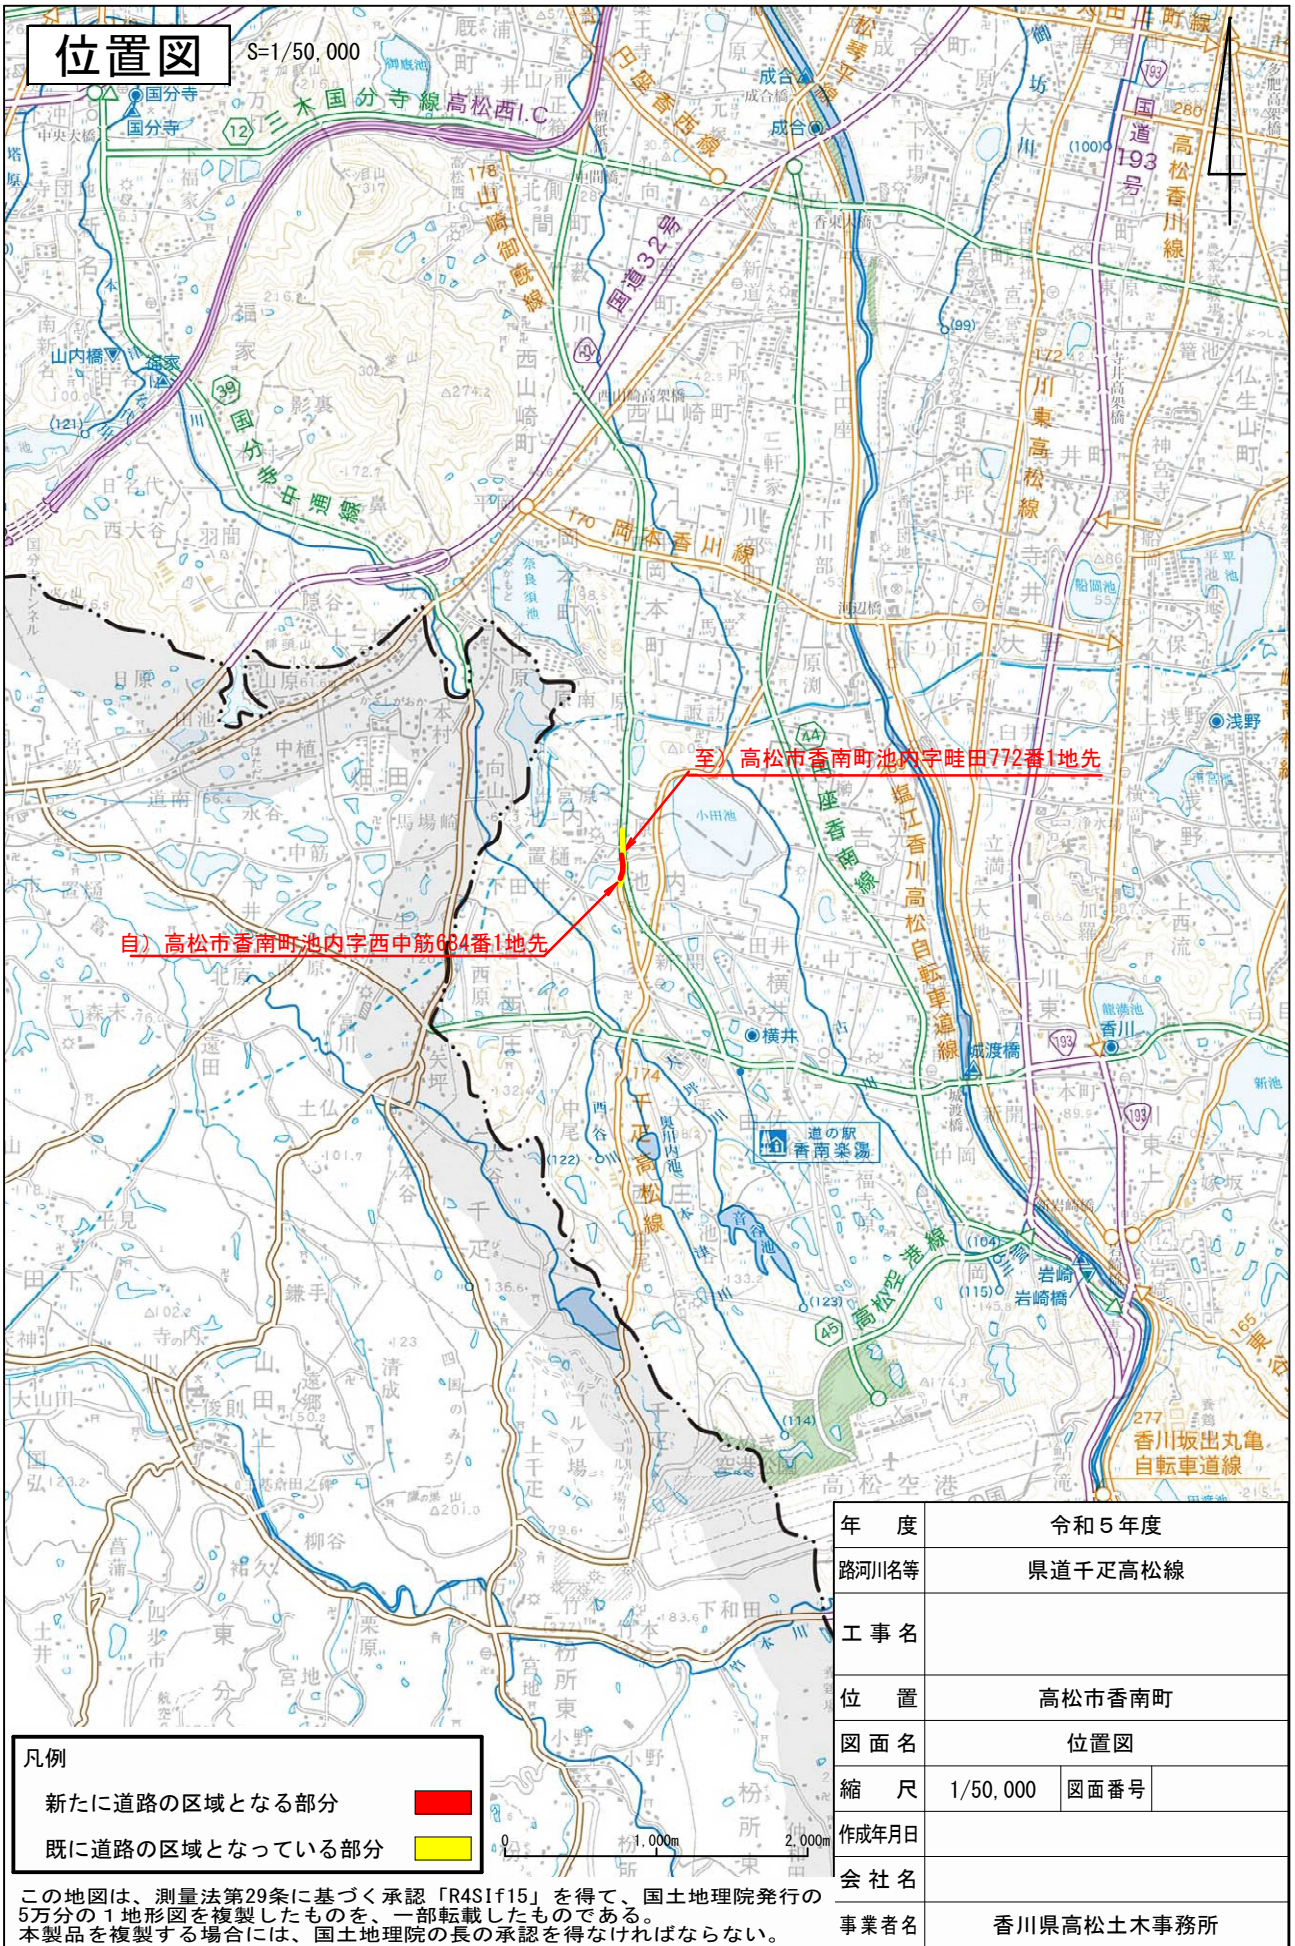

凡例

新たに道路の区域となる部分



既に道路の区域となっている部分



この地図は、測量法第29条に基づく承認「R4S1f15」を得て、国土地理院発行の5万分の1地形図を複製したものを、一部転載したものである。
本製品を複製する場合には、国土地理院の長の承認を得なければならない。

年度	令和5年度		
路河川名等	県道千疋高松線		
工事名			
位置	高松市香南町		
図面名	位置図		
縮尺	1/50,000	図面番号	
作成年月日			
会社名			
事業者名	香川県高松土木事務所		