


位置図

瀬ノ戸瀬戸



凡例

- 供用開始区間
- 既供用済区間

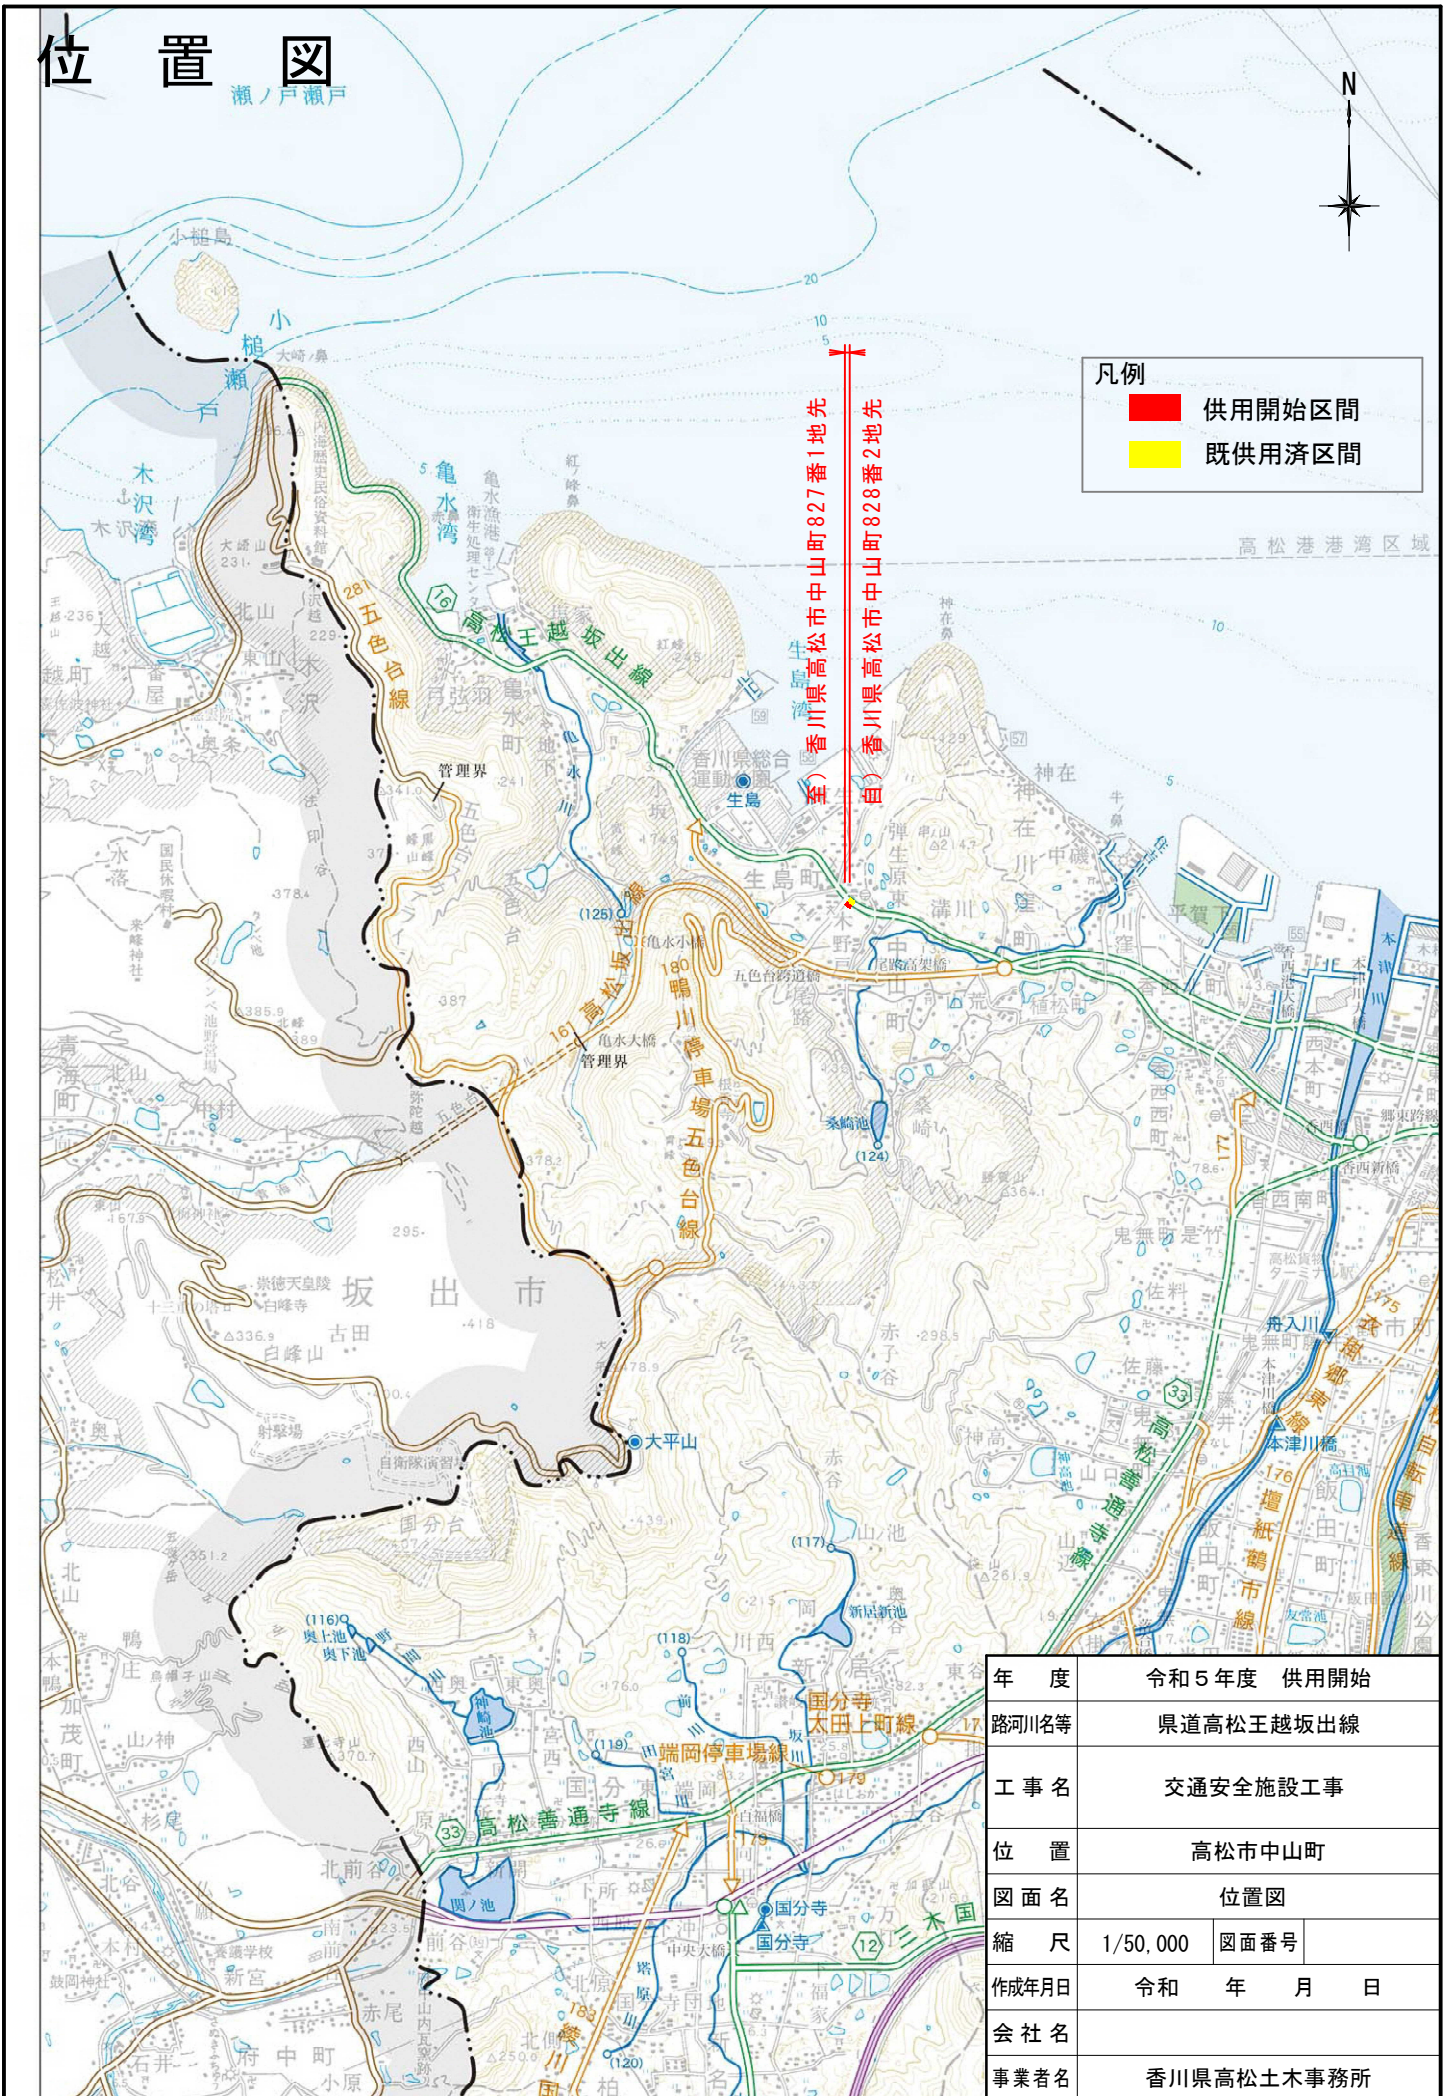

年度	令和5年度 供用開始	
路河川名等	県道高松王越坂出線	
工事名	交通安全施設工事	
位置	高松市中山町	
図面名	位置図	
縮尺	1/50,000	図面番号
作成年月日	令和	年 月 日
会社名		
事業者名	香川県高松土木事務所	

この地図は、測量法第29条に基づく承認「R4S1f15」を得て、国土地理院発行の5万分の1地形図を複製したものを、一部転載したものである。
本製品を複製する場合には、国土地理院の長の承認を得なければならない。