


位置図



至) 香川県三豊市山本町大野字庄ノ久保1004番1地先
 自) 香川県三豊市山本町大野字高道469番5地先

凡例
 新たに道路の区域となる部分
 既に道路の区域となっている部分

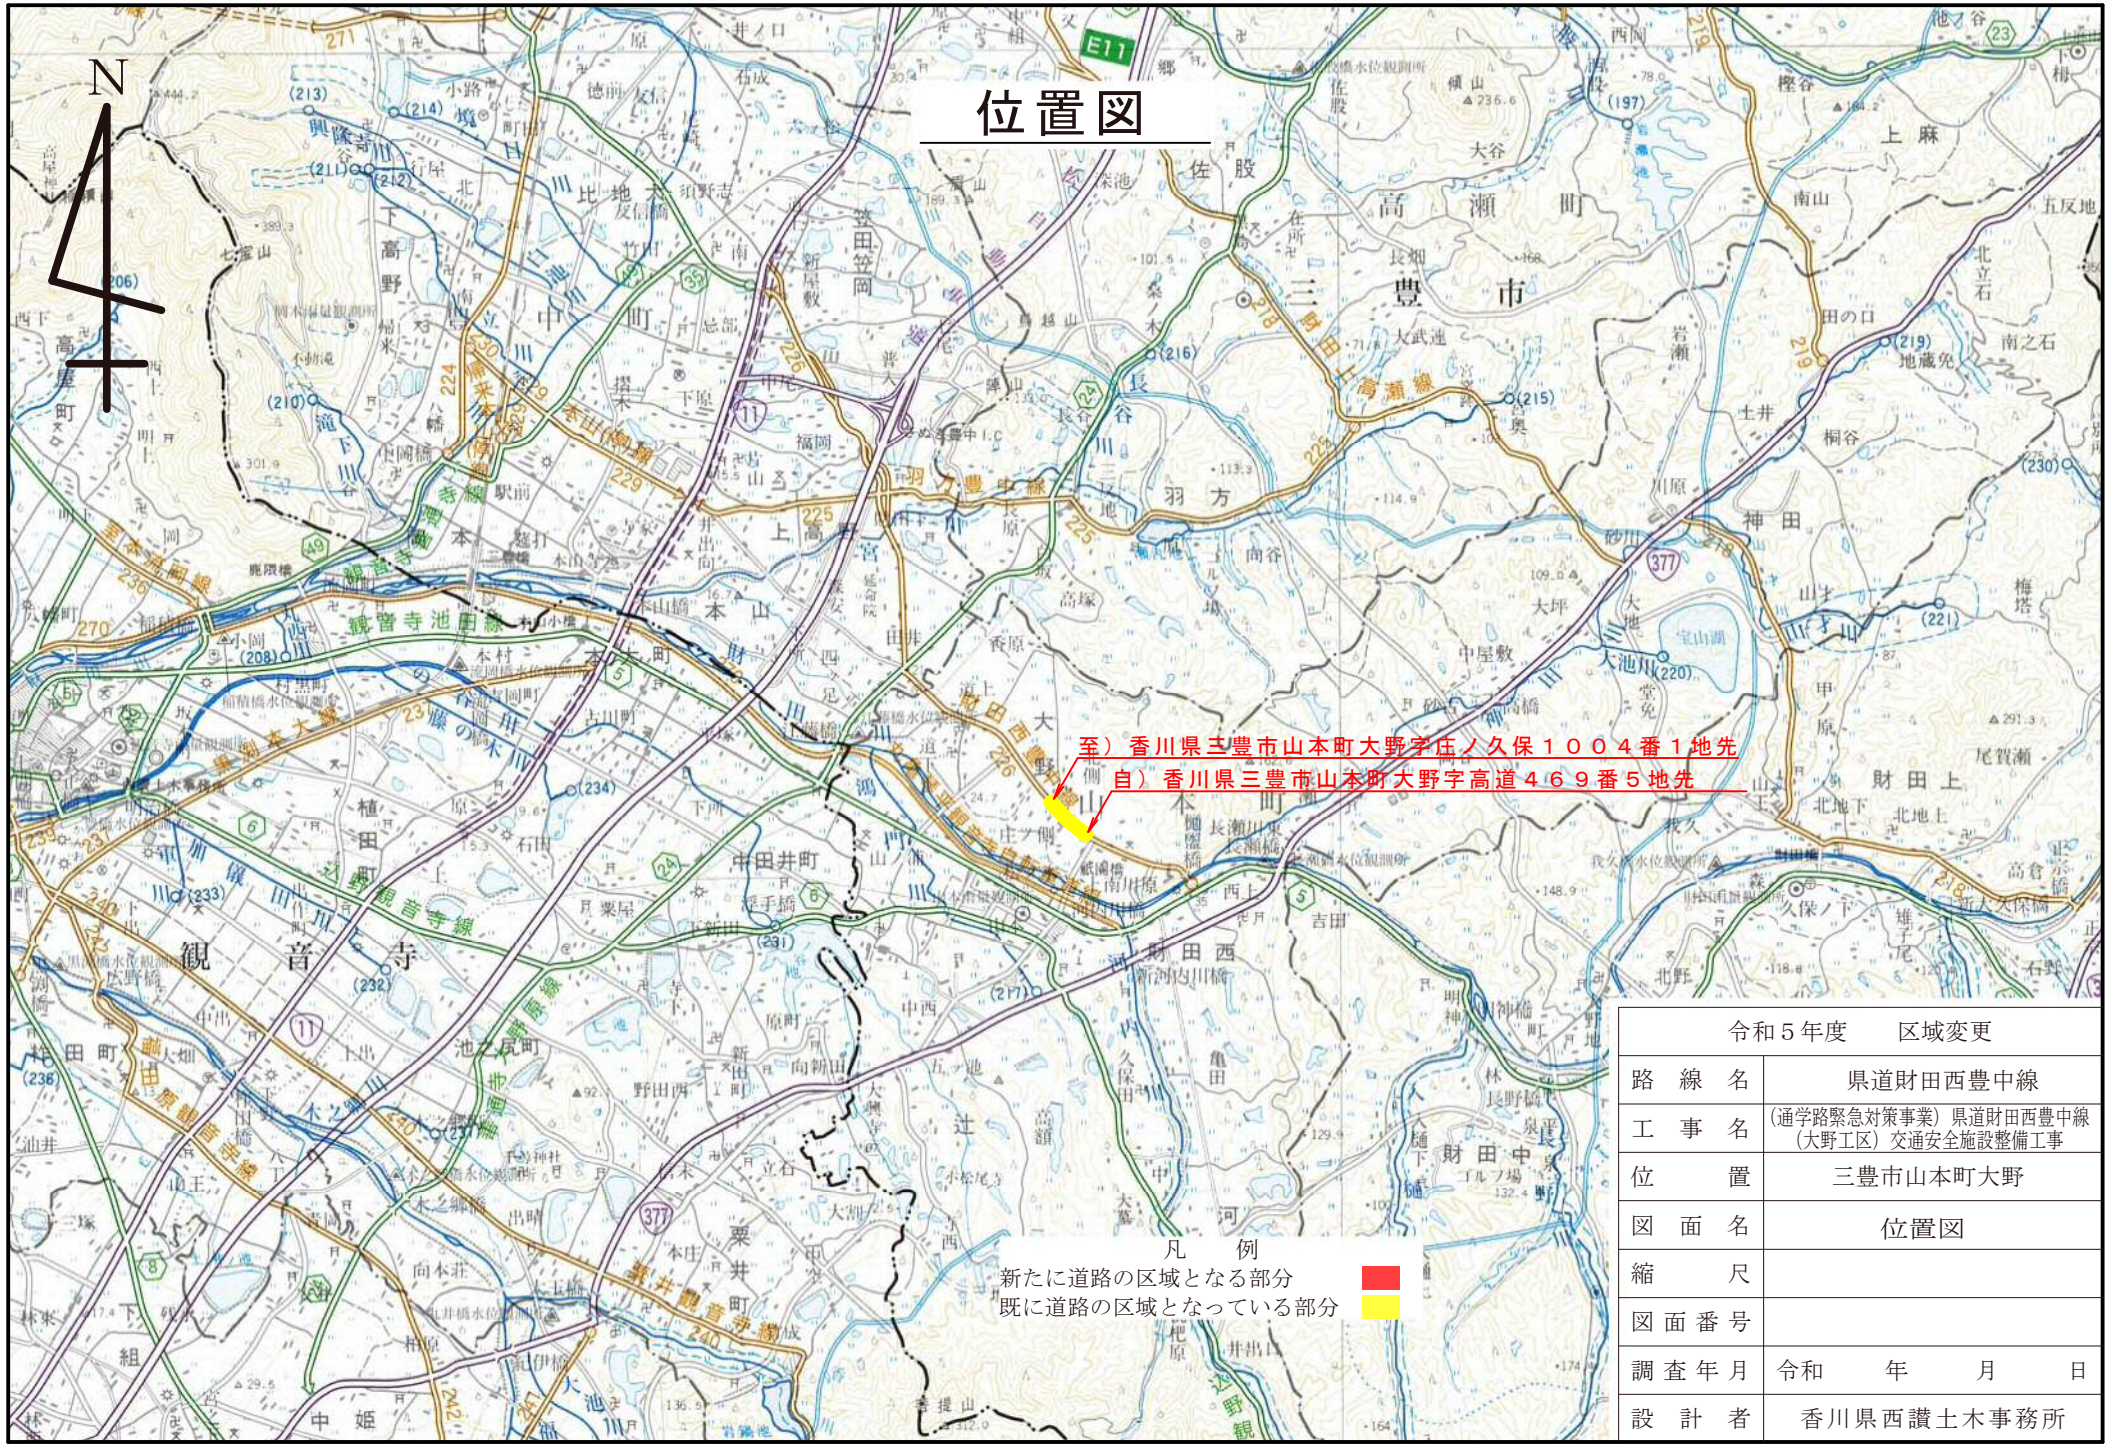

| 令和5年度 区域変更 | |
|------------|---|
| 路線名 | 県道財田西豊中線 |
| 工事名 | (通学路緊急対策事業) 県道財田西豊中線 (大野工区) 交通安全施設整備工事 |
| 位置 | 三豊市山本町大野 |
| 図面名 | 位置図 |
| 縮尺 | |
| 図面番号 | |
| 調査年月 | 令和 年 月 日 |
| 設計者 | 香川県西讃土木事務所 |

「この地図は、国土地理院長の承認を得て、同院発行の5万分の1地形図を複製したものである。
 (承認番号 平29四様、第26号)」