

# 都市計画道路 成合六条線 県道国分寺太田上町線バイパス (成合・鹿角工区) における 測量立入説明会

## ■成合町

日時：令和6年9月28日（土）14：00～（1回目）

令和6年9月30日（月）19：00～（2回目）

場所：本村集会場

## ■鹿角町

日時：令和6年10月3日（木）19：00～（1回目）

令和6年10月6日（日）14：00～（2回目）

場所：高松市一宮コミュニティセンター

## ◇本日ご説明させていただく内容

1. 本日の説明会について
2. 事業概要
3. 事業の進め方について
4. 測量立入の内容について

# 1.本日の説明会について

## ■事業の流れ

都市計画決定


→平成3年11月に都市計画決定  
(成合六条線)

今回の説明会

現地測量・地質調査

### 1 調査説明

計画道路の概要を関係者の方々に説明し、測量・地質調査のために土地立入の了解をお願いします。

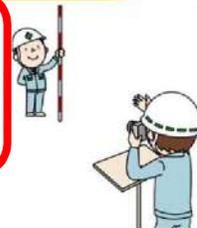

### 2 現地測量・調査

設計に必要な地形の調査として、現地の詳しい測量や土地利用状況の調査などをします。

今後の説明会

道路詳細設計

### 3 線形案作成

現地の地形状況などを反映して、線形案を作成します。



### 4 設計協議

線形案を元に、関係者の方々と具体的な設計内容について協議します。

### 5 現地協議

現地に道路の予定幅を示す目印を設置して、道路の構造（高さ・水路・側道・取合わせ等）について、関係者の方々と現地で協議します。

### 6 詳細設計

協議内容を反映して、設計を確定します。

7

### 幅杭設置

(道路用地確定)



用地調査・交渉

8

### 境界立会

道路用地にかかる土地の境界について確認するため、地権者の方々の立ち合いをお願いします。

9

### 用地調査

土地・建物・立竹木など、補償対象となる物件の調査を行います。



10

### 用地補償説明・交渉

関係者の方々に用地補償の説明・交渉を行い、契約・支払いを行います。

11

### 工事

状況に応じて、事前に説明会を行います。



完成（開通）

## 2. 事業概要


(成合六条線の整備計画：平成3年都市計画決定)

県道太田上町志度線バイパス 全体図



出典：国土地理院電子国土基本図

## 2. 事業概要 (今回の測量立入区間の事業概要)

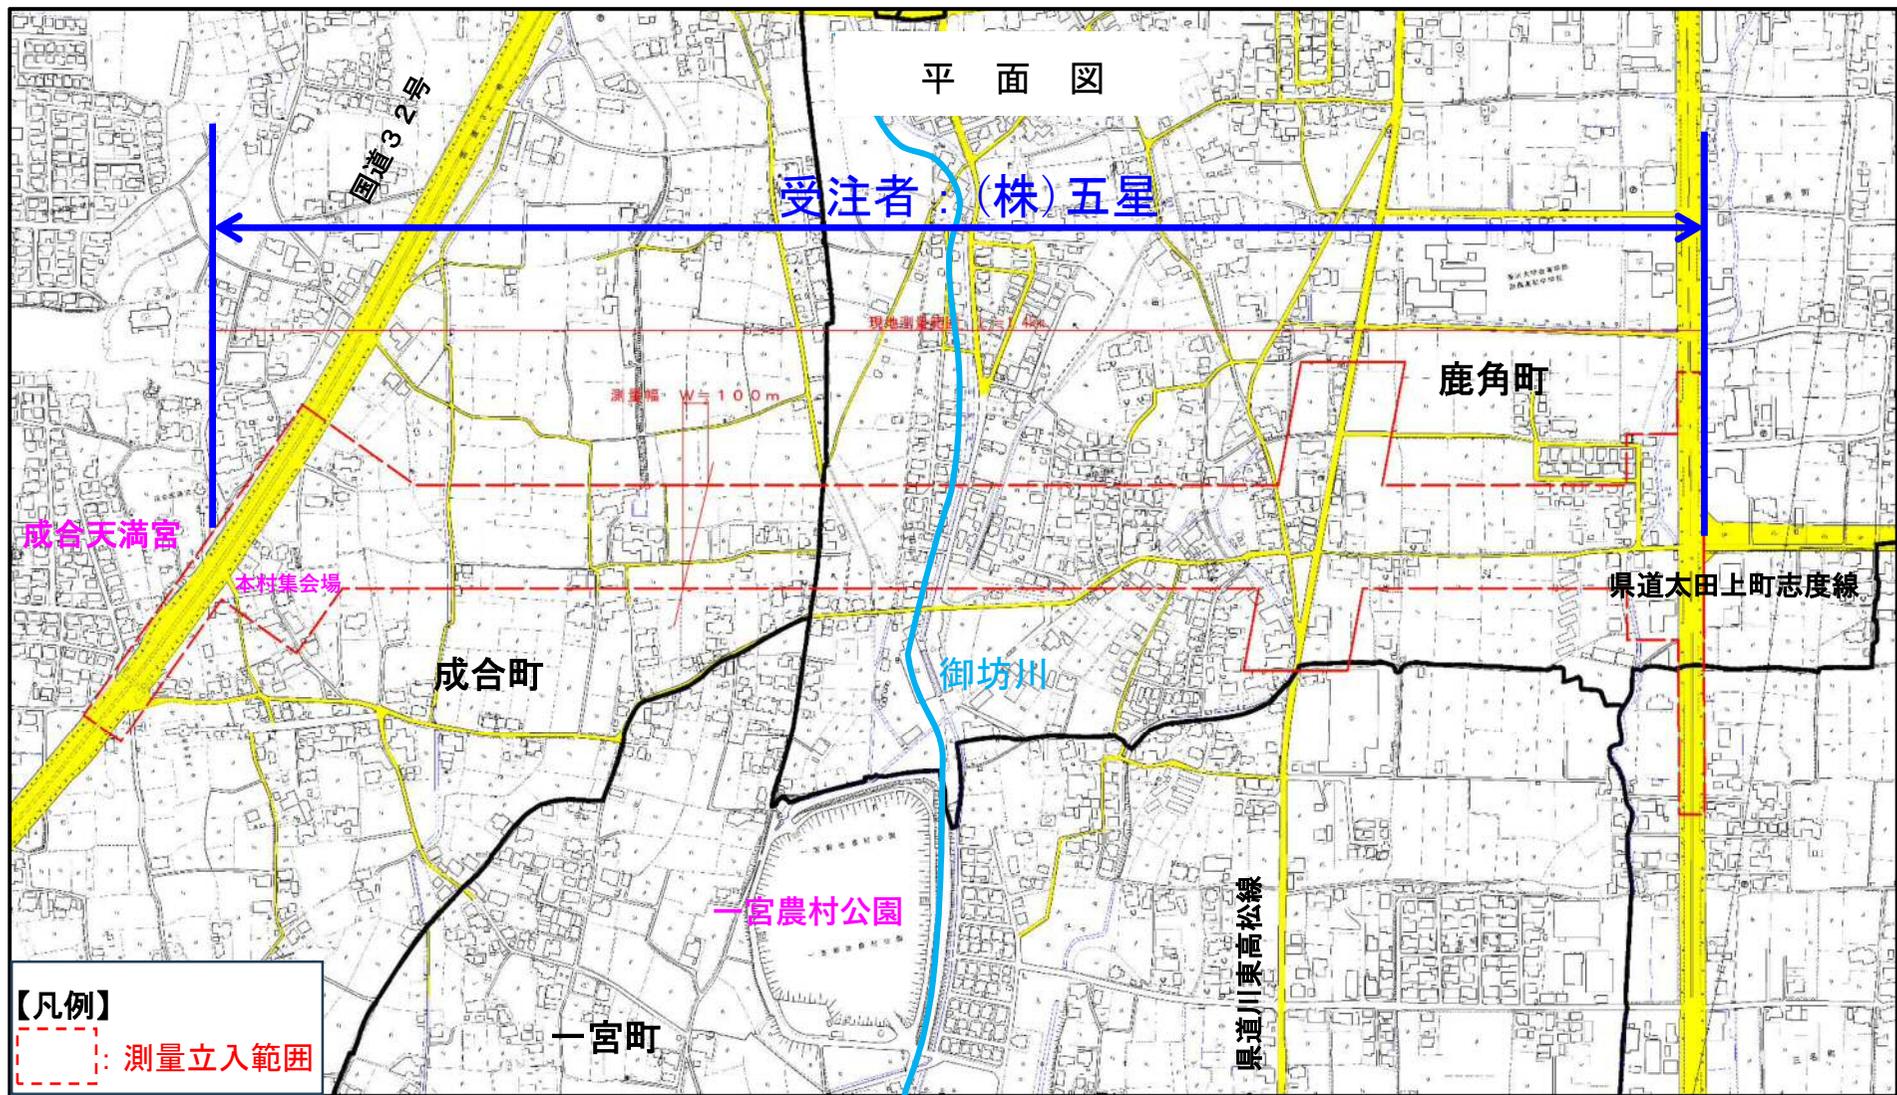


この地図は、高松市長の承認を得て、同市所管の成果（高松市都市計画図1/2,500）を使用して調整したものです。（承認番号令和5年10月23日高都第375号）

## 2. 事業概要


(都市計画道路 成合六条線の標準横断面図)

※今回の測量立入区間の横断面図

○ 一般部

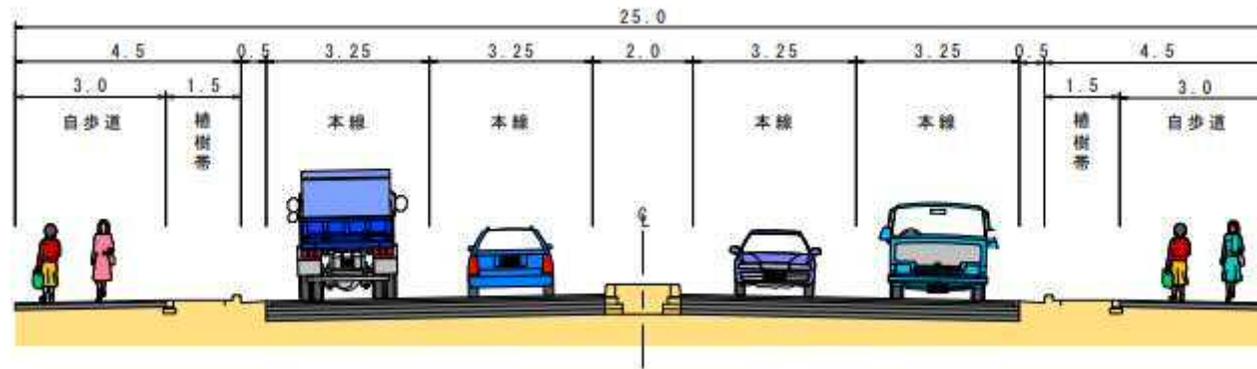

○ 交差点部

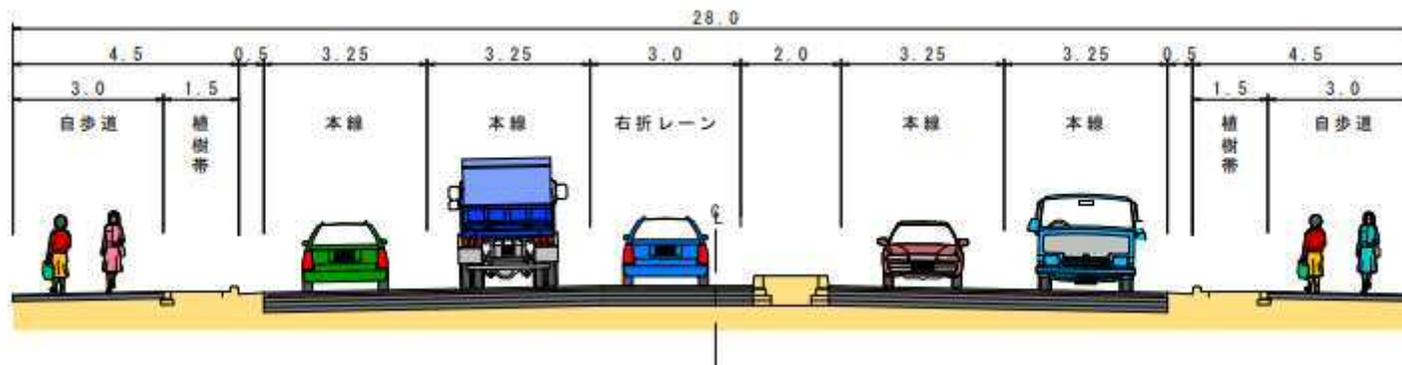

単位：m

## 2. 事業概要

(完成イメージ)  
※隣接の太田工区の完成写真




一般部



交差点部



## 4. 測量立入の内容について

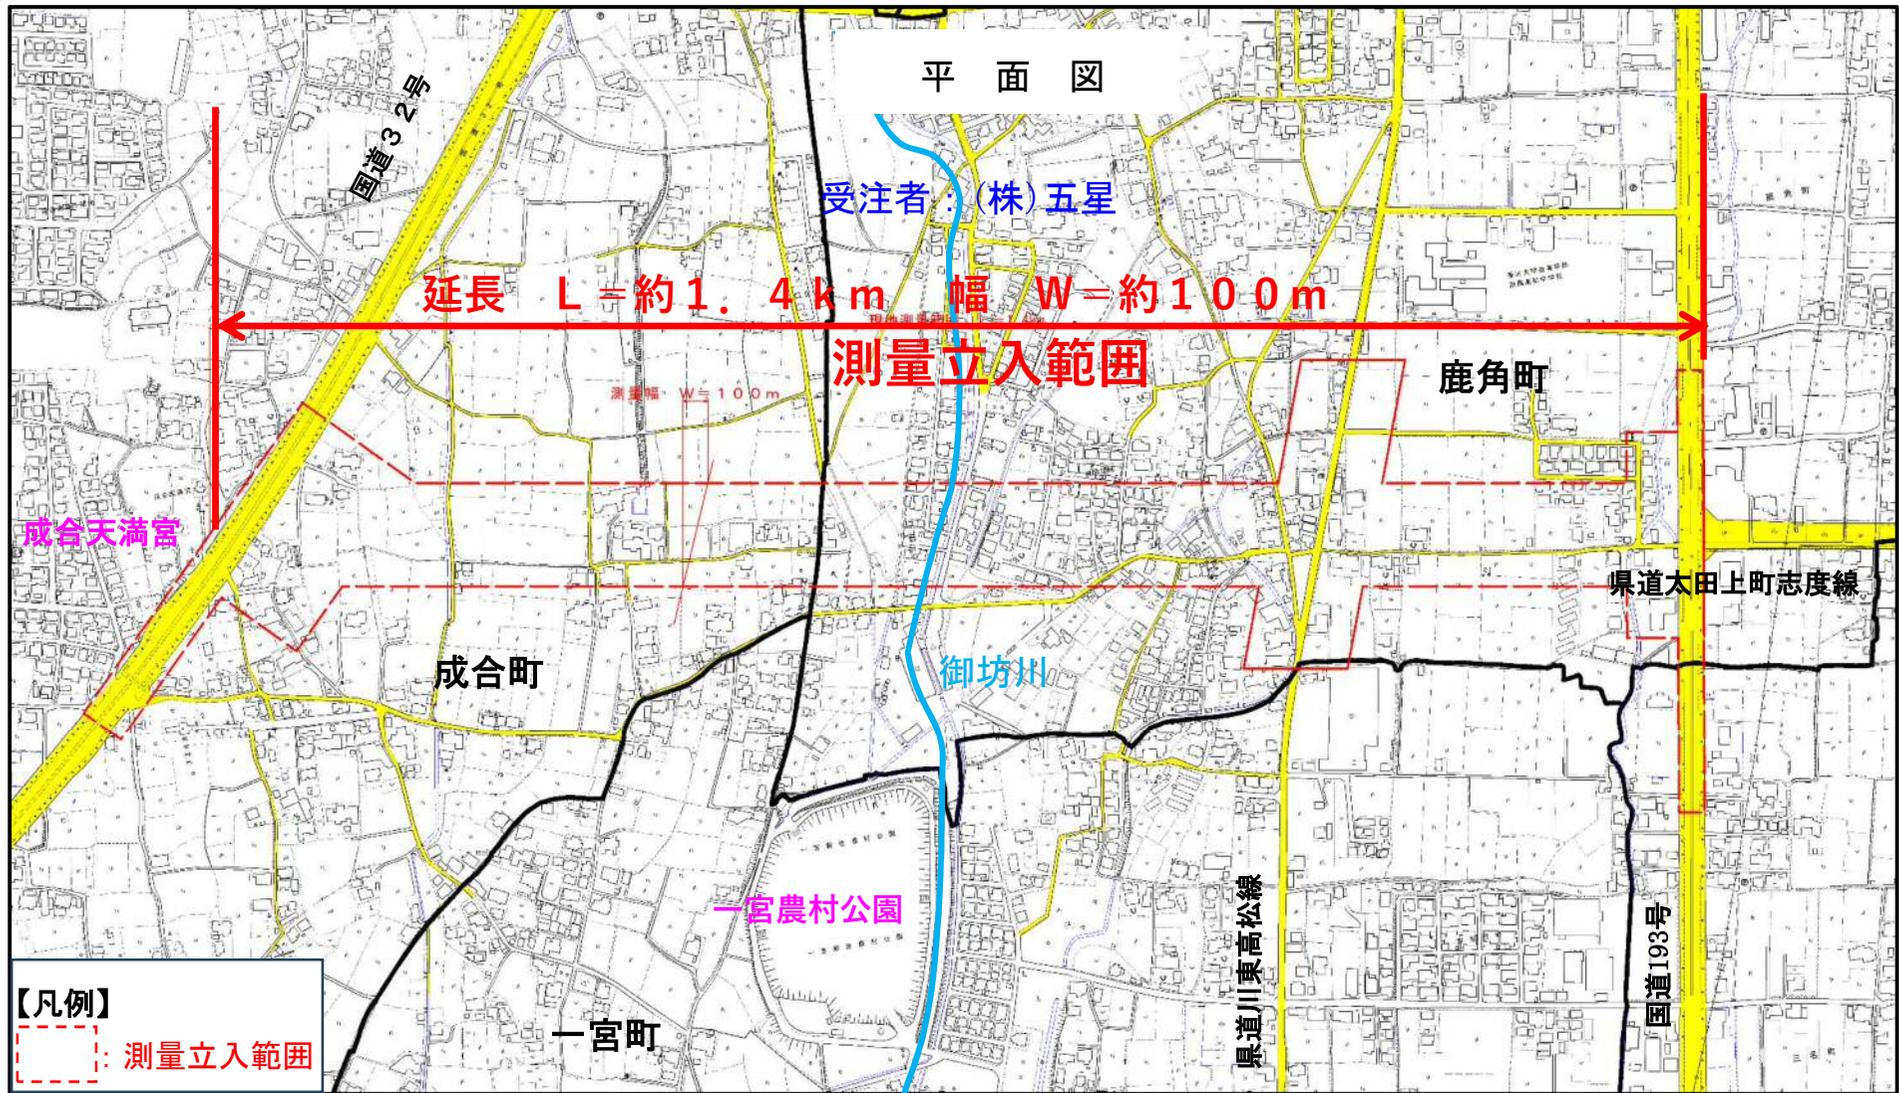

※測量立入範囲は、目安です。  
現場作業により、多少の変更があります。

この地図は、高松市長の承認を得て、同市所管の成果（高松市都市計画図1/2,500）を使用して調整したものです。（承認番号令和5年10月23日高都第375号）

