


栗林公園山林部平面図

→ N

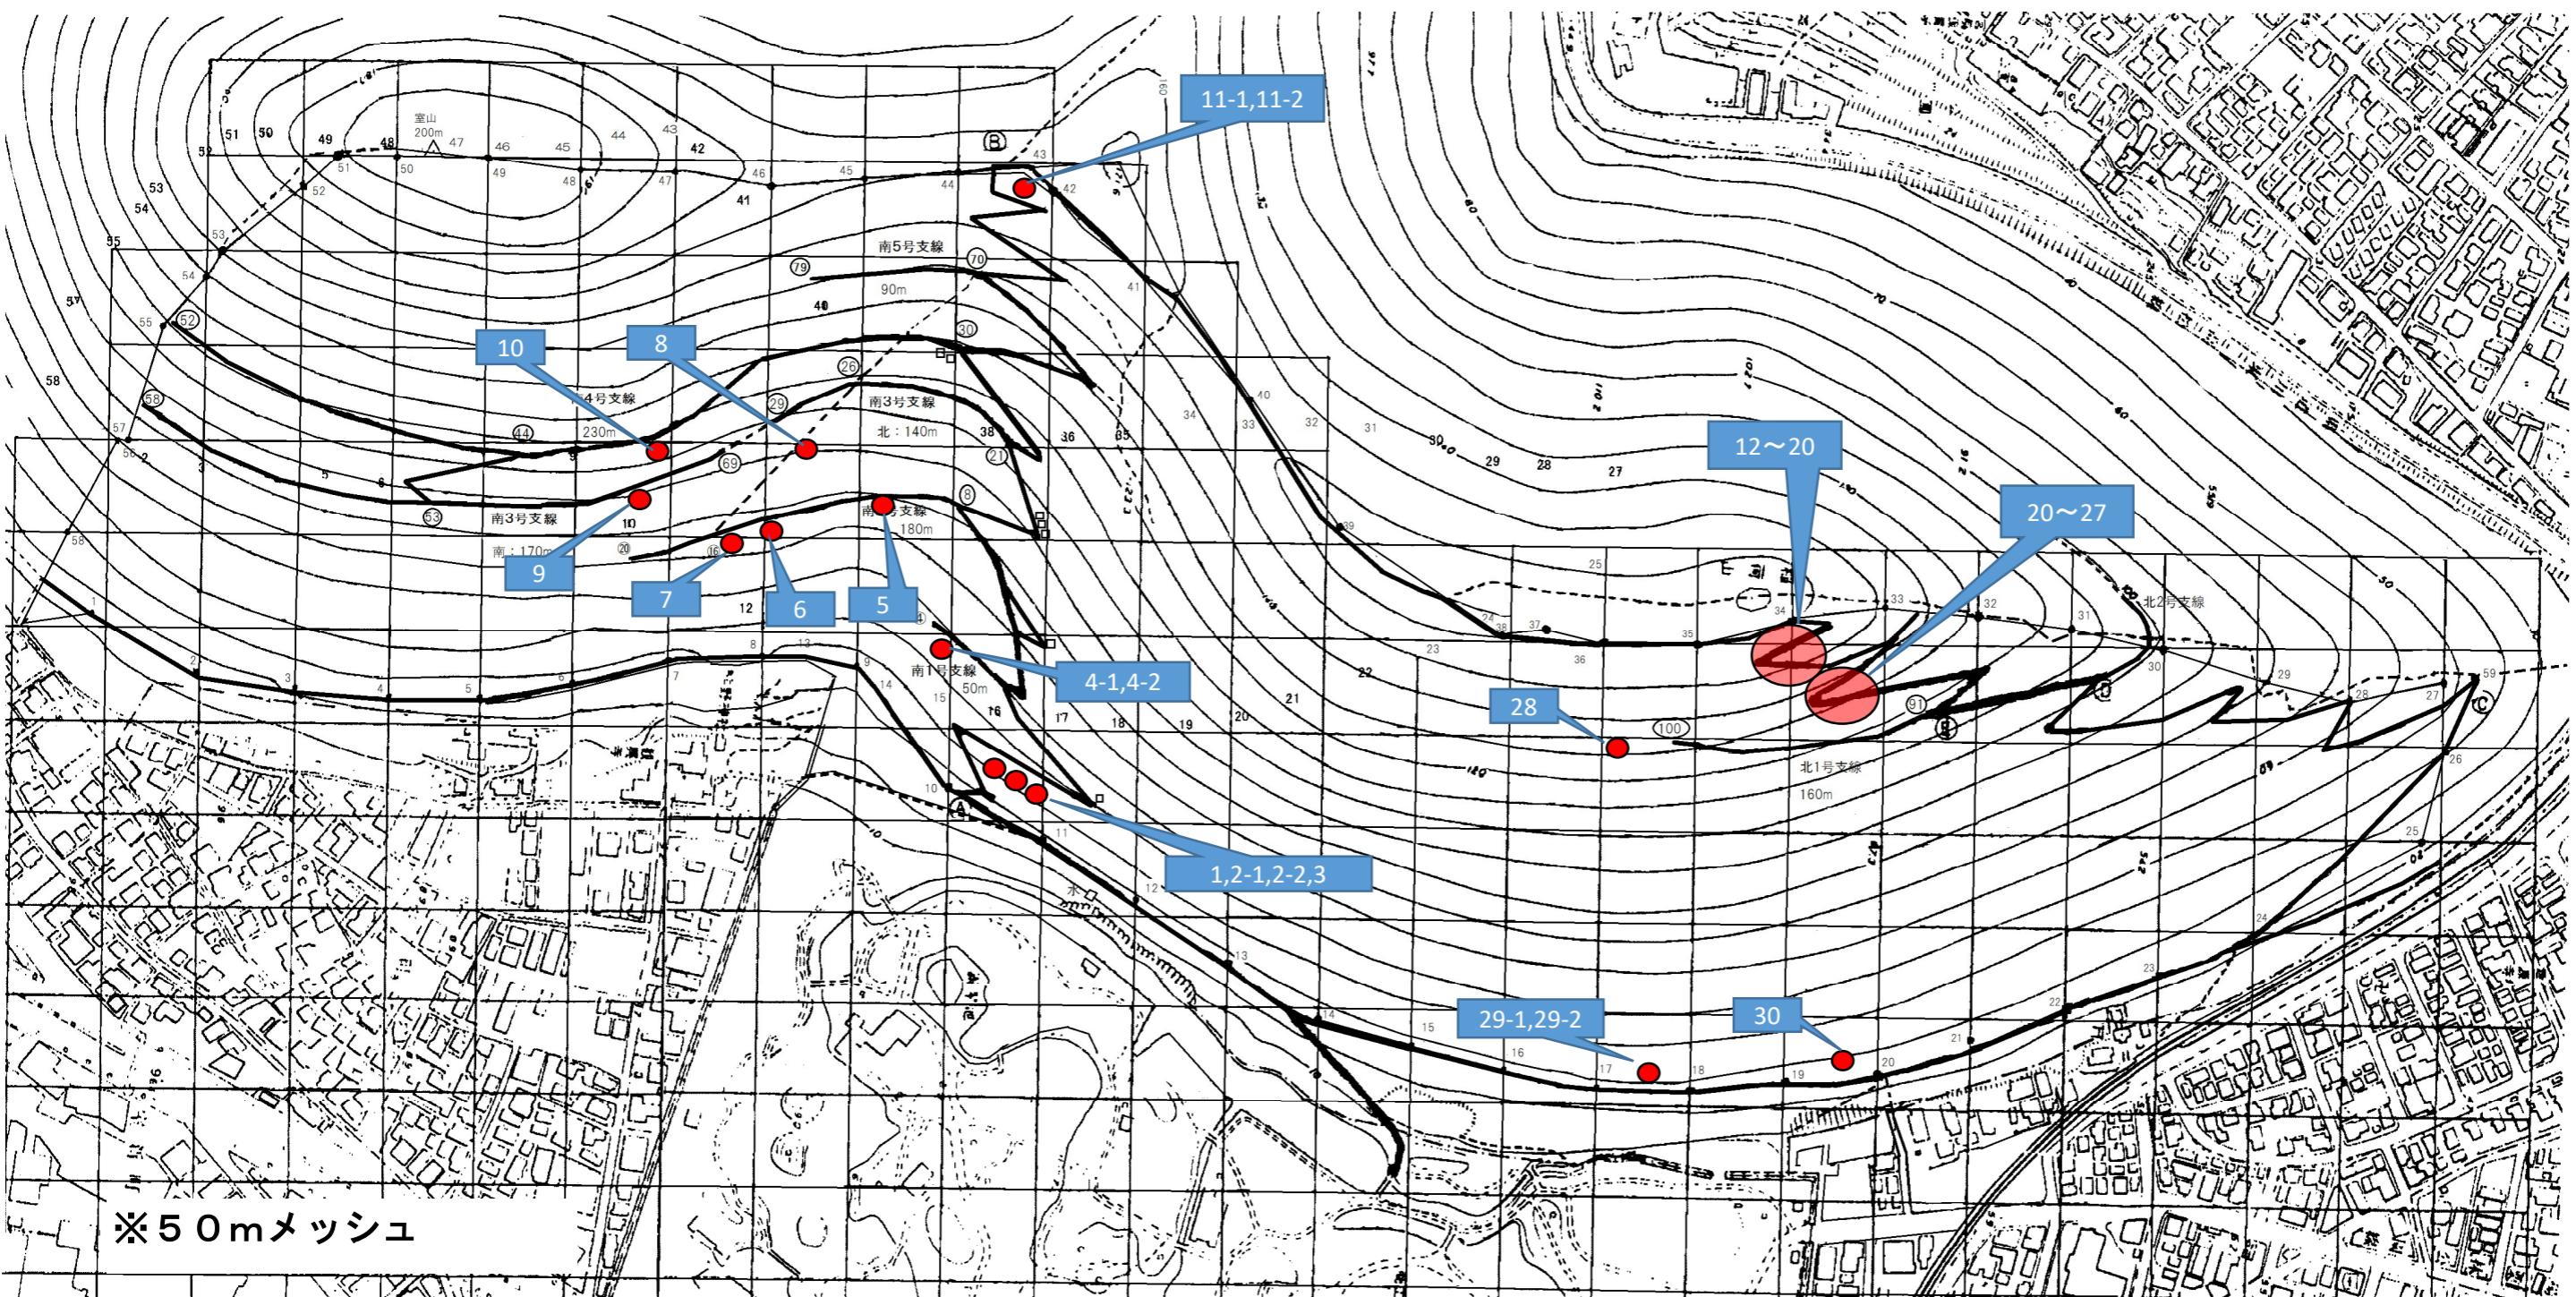

ナラ枯れ防除業務 (その2)
伐倒残置 N=30本 V= 43m³