


平面図 S=1/1000

県道高松志度線 区域変更区間 L=362m

(自) 高松市牟礼町原字下井出西1142番1地先

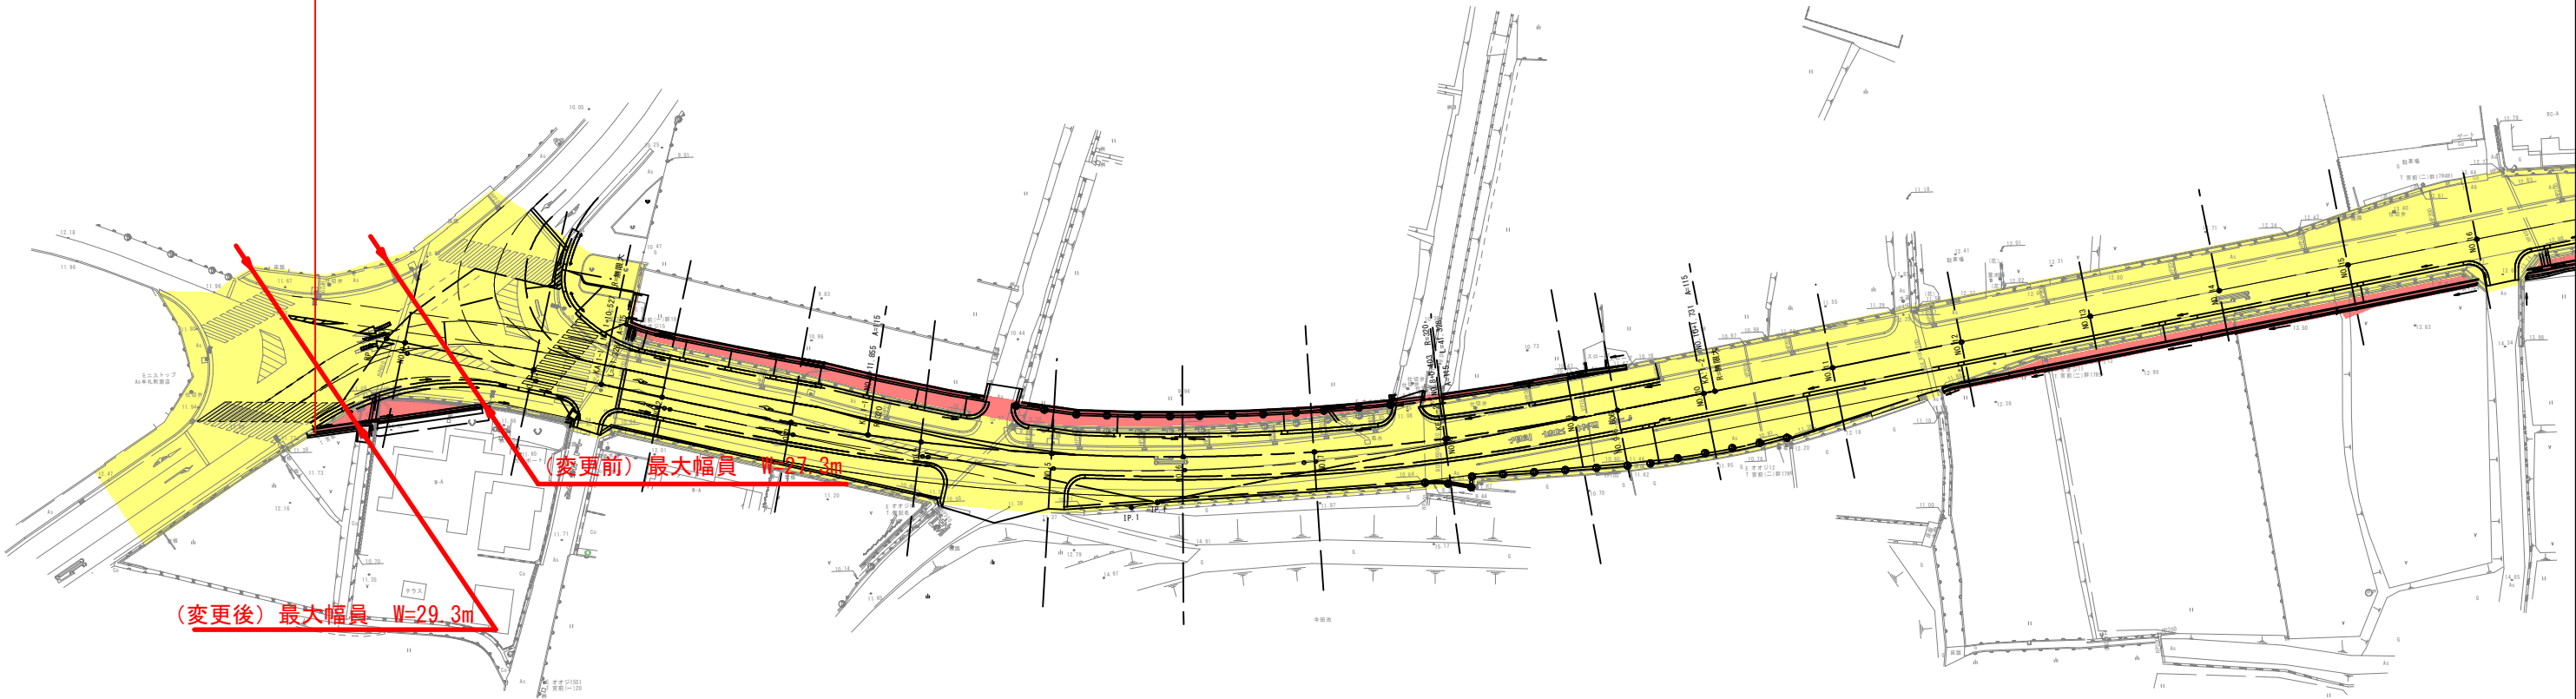

(変更前) 最大幅員 W=27.3m

(変更後) 最大幅員 W=29.3m


凡例

■ 新たに道路の区域となる部分

■ 既に道路の区域となっている部分

年 度	令和 8 年度		
路 線 名	県道高松志度線		
工 事 名			
位 置	高松市牟礼町原		
図 面 名	平面図 (1)		
縮 尺	S=1/1000	図面番号	
作成年月日			
会 社 名			
事業者名	香川県高松土木事務所		

平面図 S=1/1000

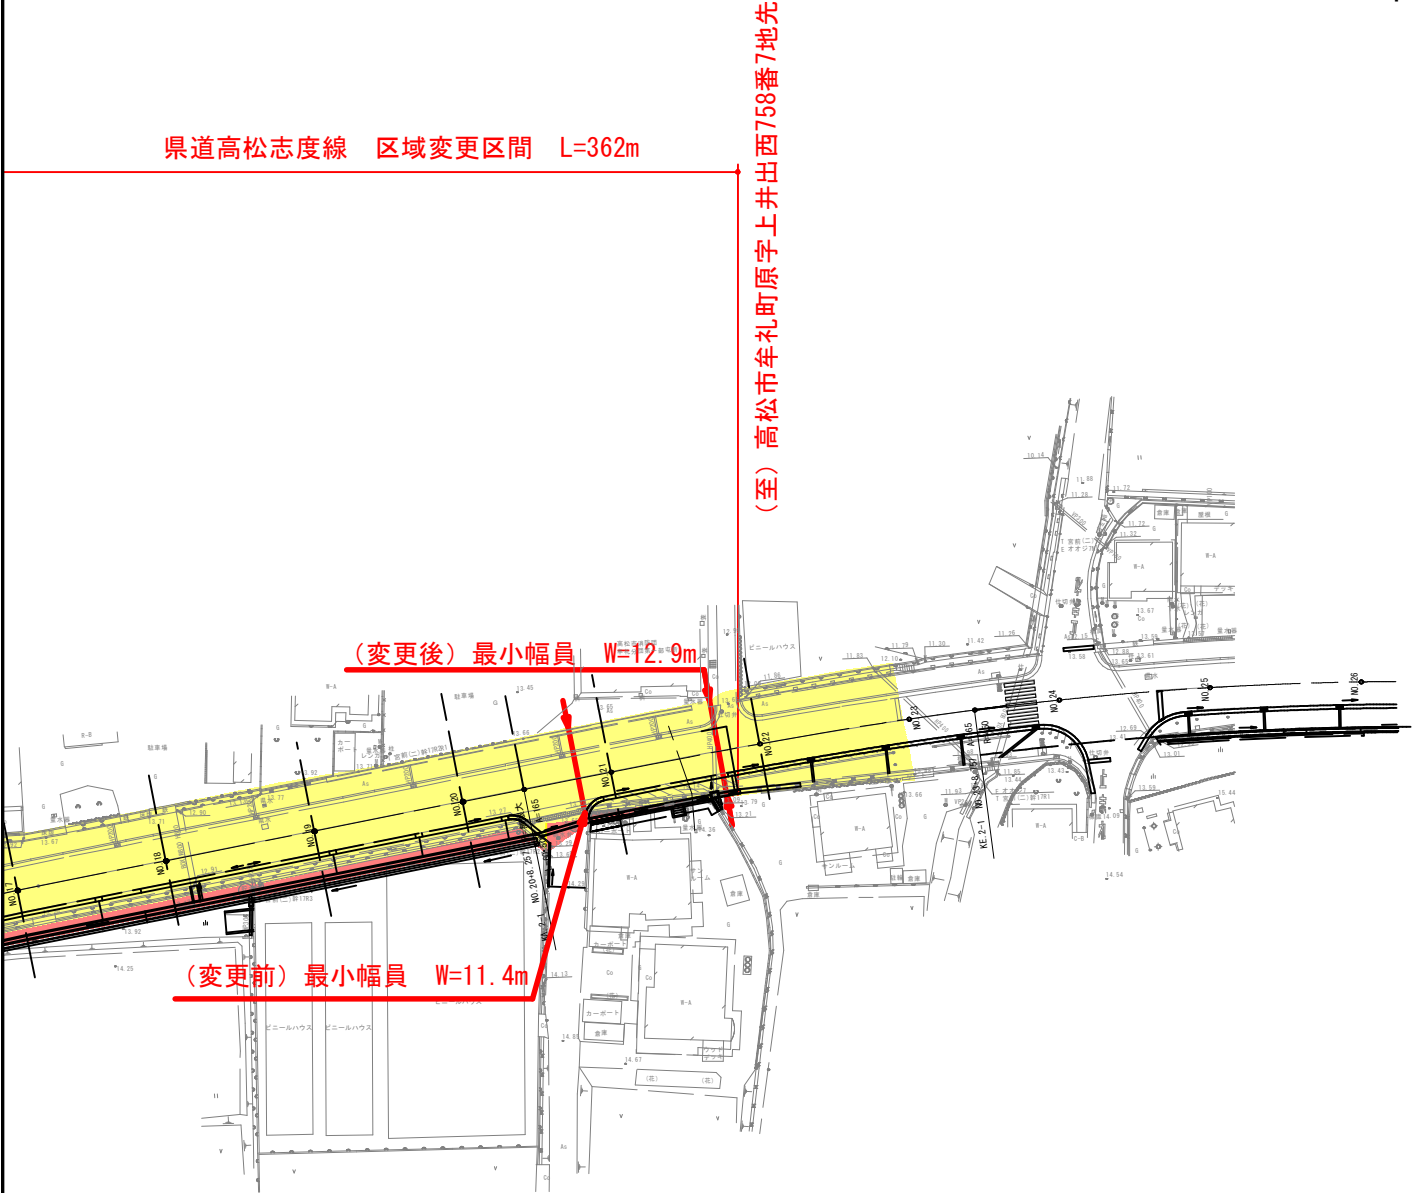

- 凡例
- 新たに道路の区域となる部分
 - 既に道路の区域となっている部分

年 度	令和 8 年度		
路 線 名	県道高松志度線		
工 事 名			
位 置	高松市牟礼町原		
図 面 名	平面図 (2)		
縮 尺	S=1/1000	図面番号	
作成年月日			
会 社 名			
事業者名	香川県高松土木事務所		