


平面図 S=1/1000

県道三木牟礼線 区域変更区間 L=25m

(自) 高松市牟礼町原字下井出西1142番1地先

(至) 高松市牟礼町原字下井出西1146番1地先

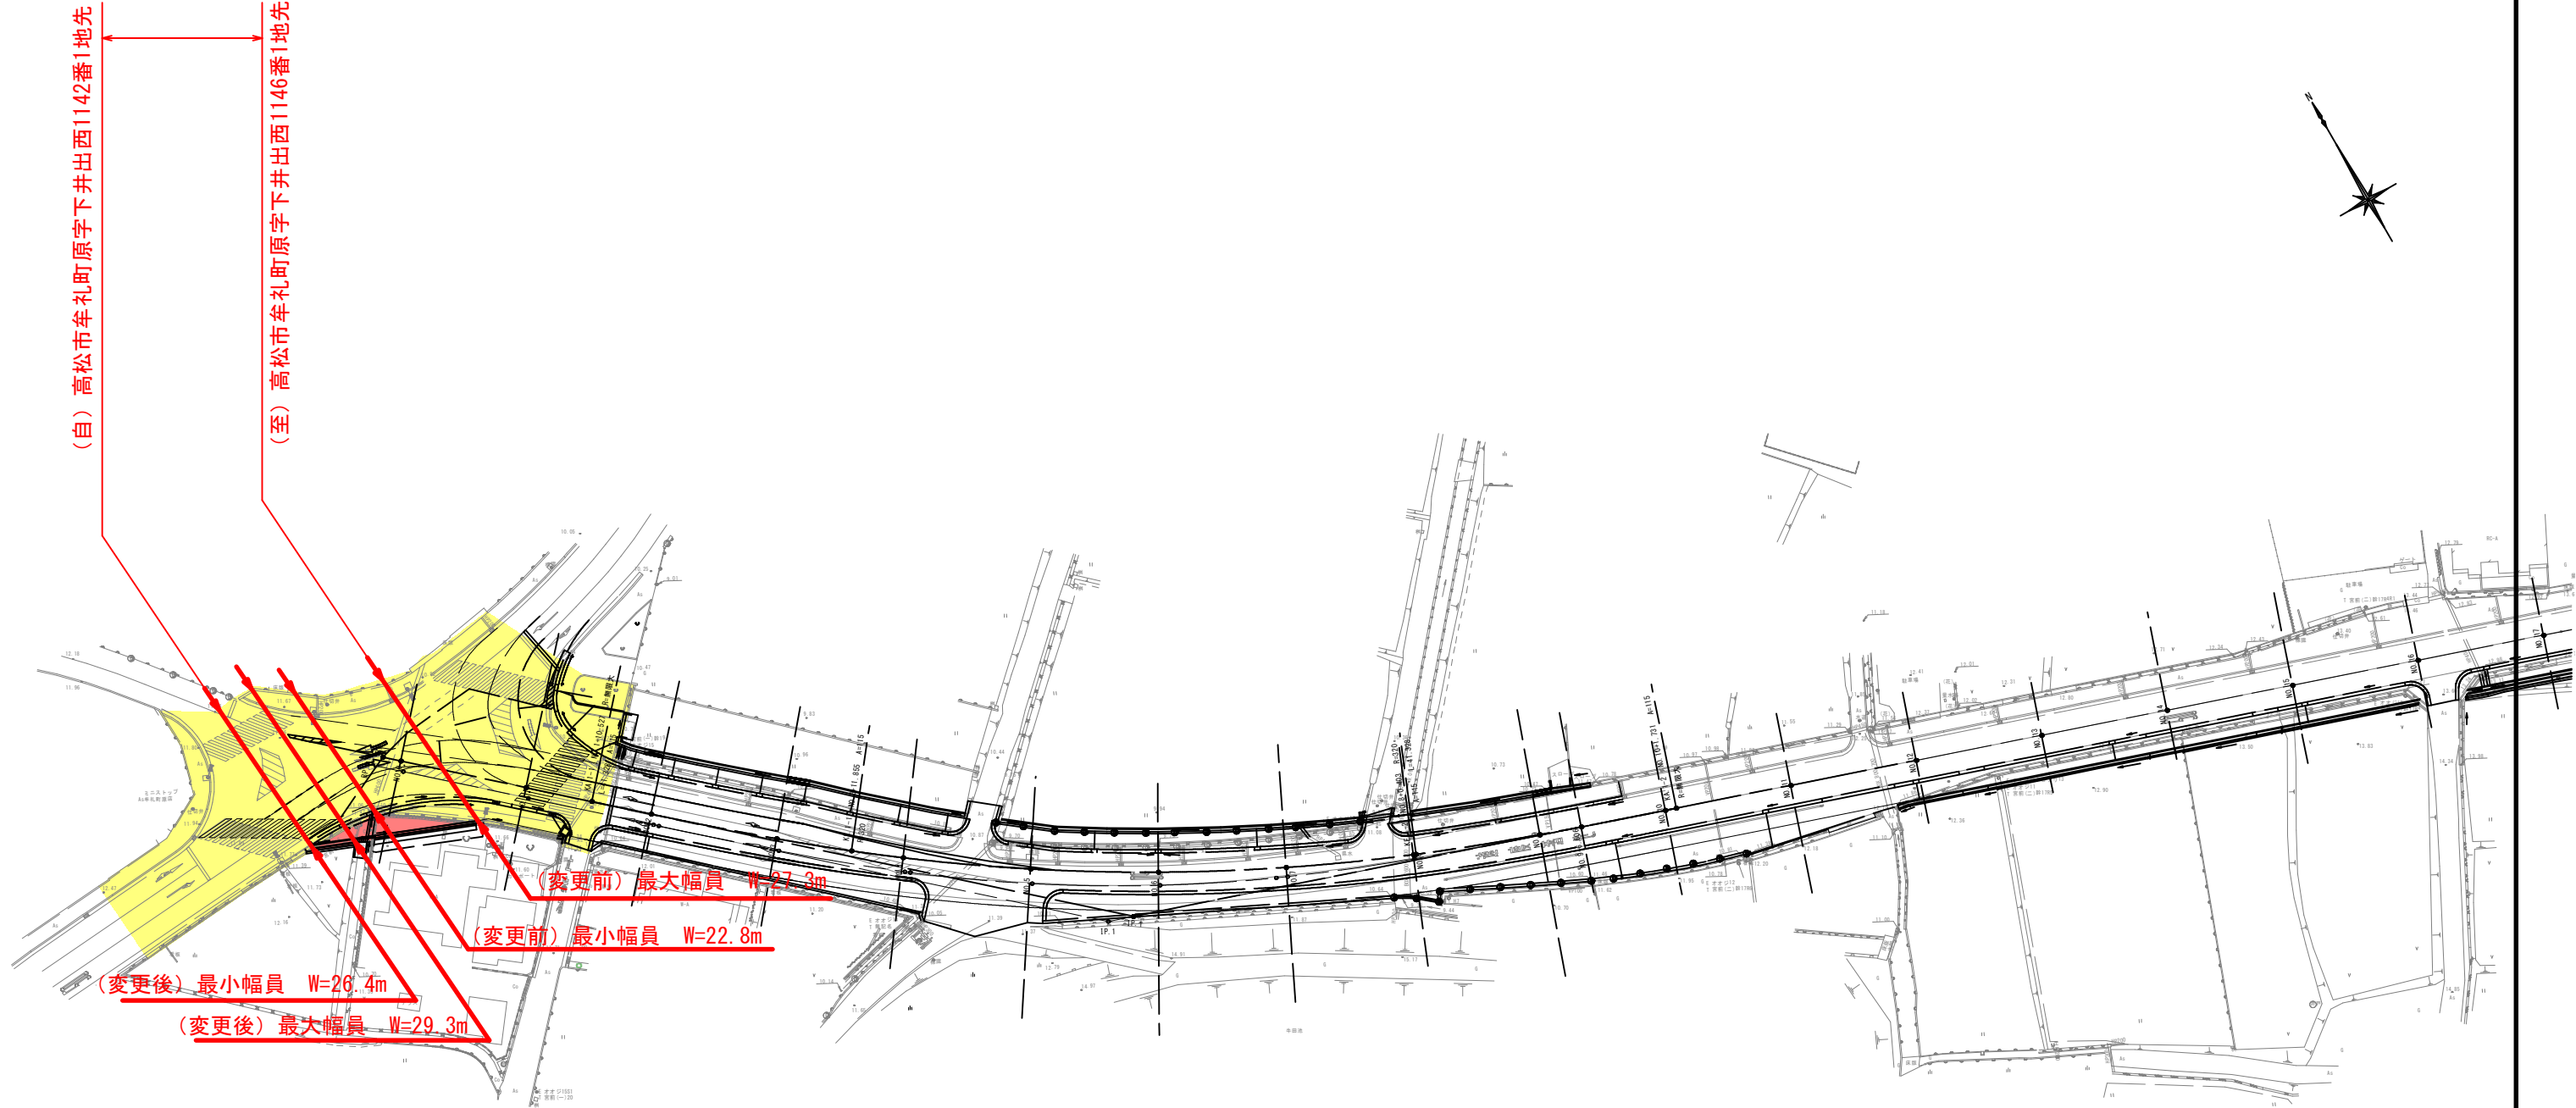

凡例

- 新たに道路の区域となる部分
- 既に道路の区域となっている部分

年 度	令和8年度		
路 線 名	県道三木牟礼線		
工 事 名			
位 置	高松市牟礼町原		
図 面 名	平面図 (1)		
縮 尺	S=1/1000	図面番号	
作成年月日			
会 社 名			
事業者名	香川県高松土木事務所		