


平面図

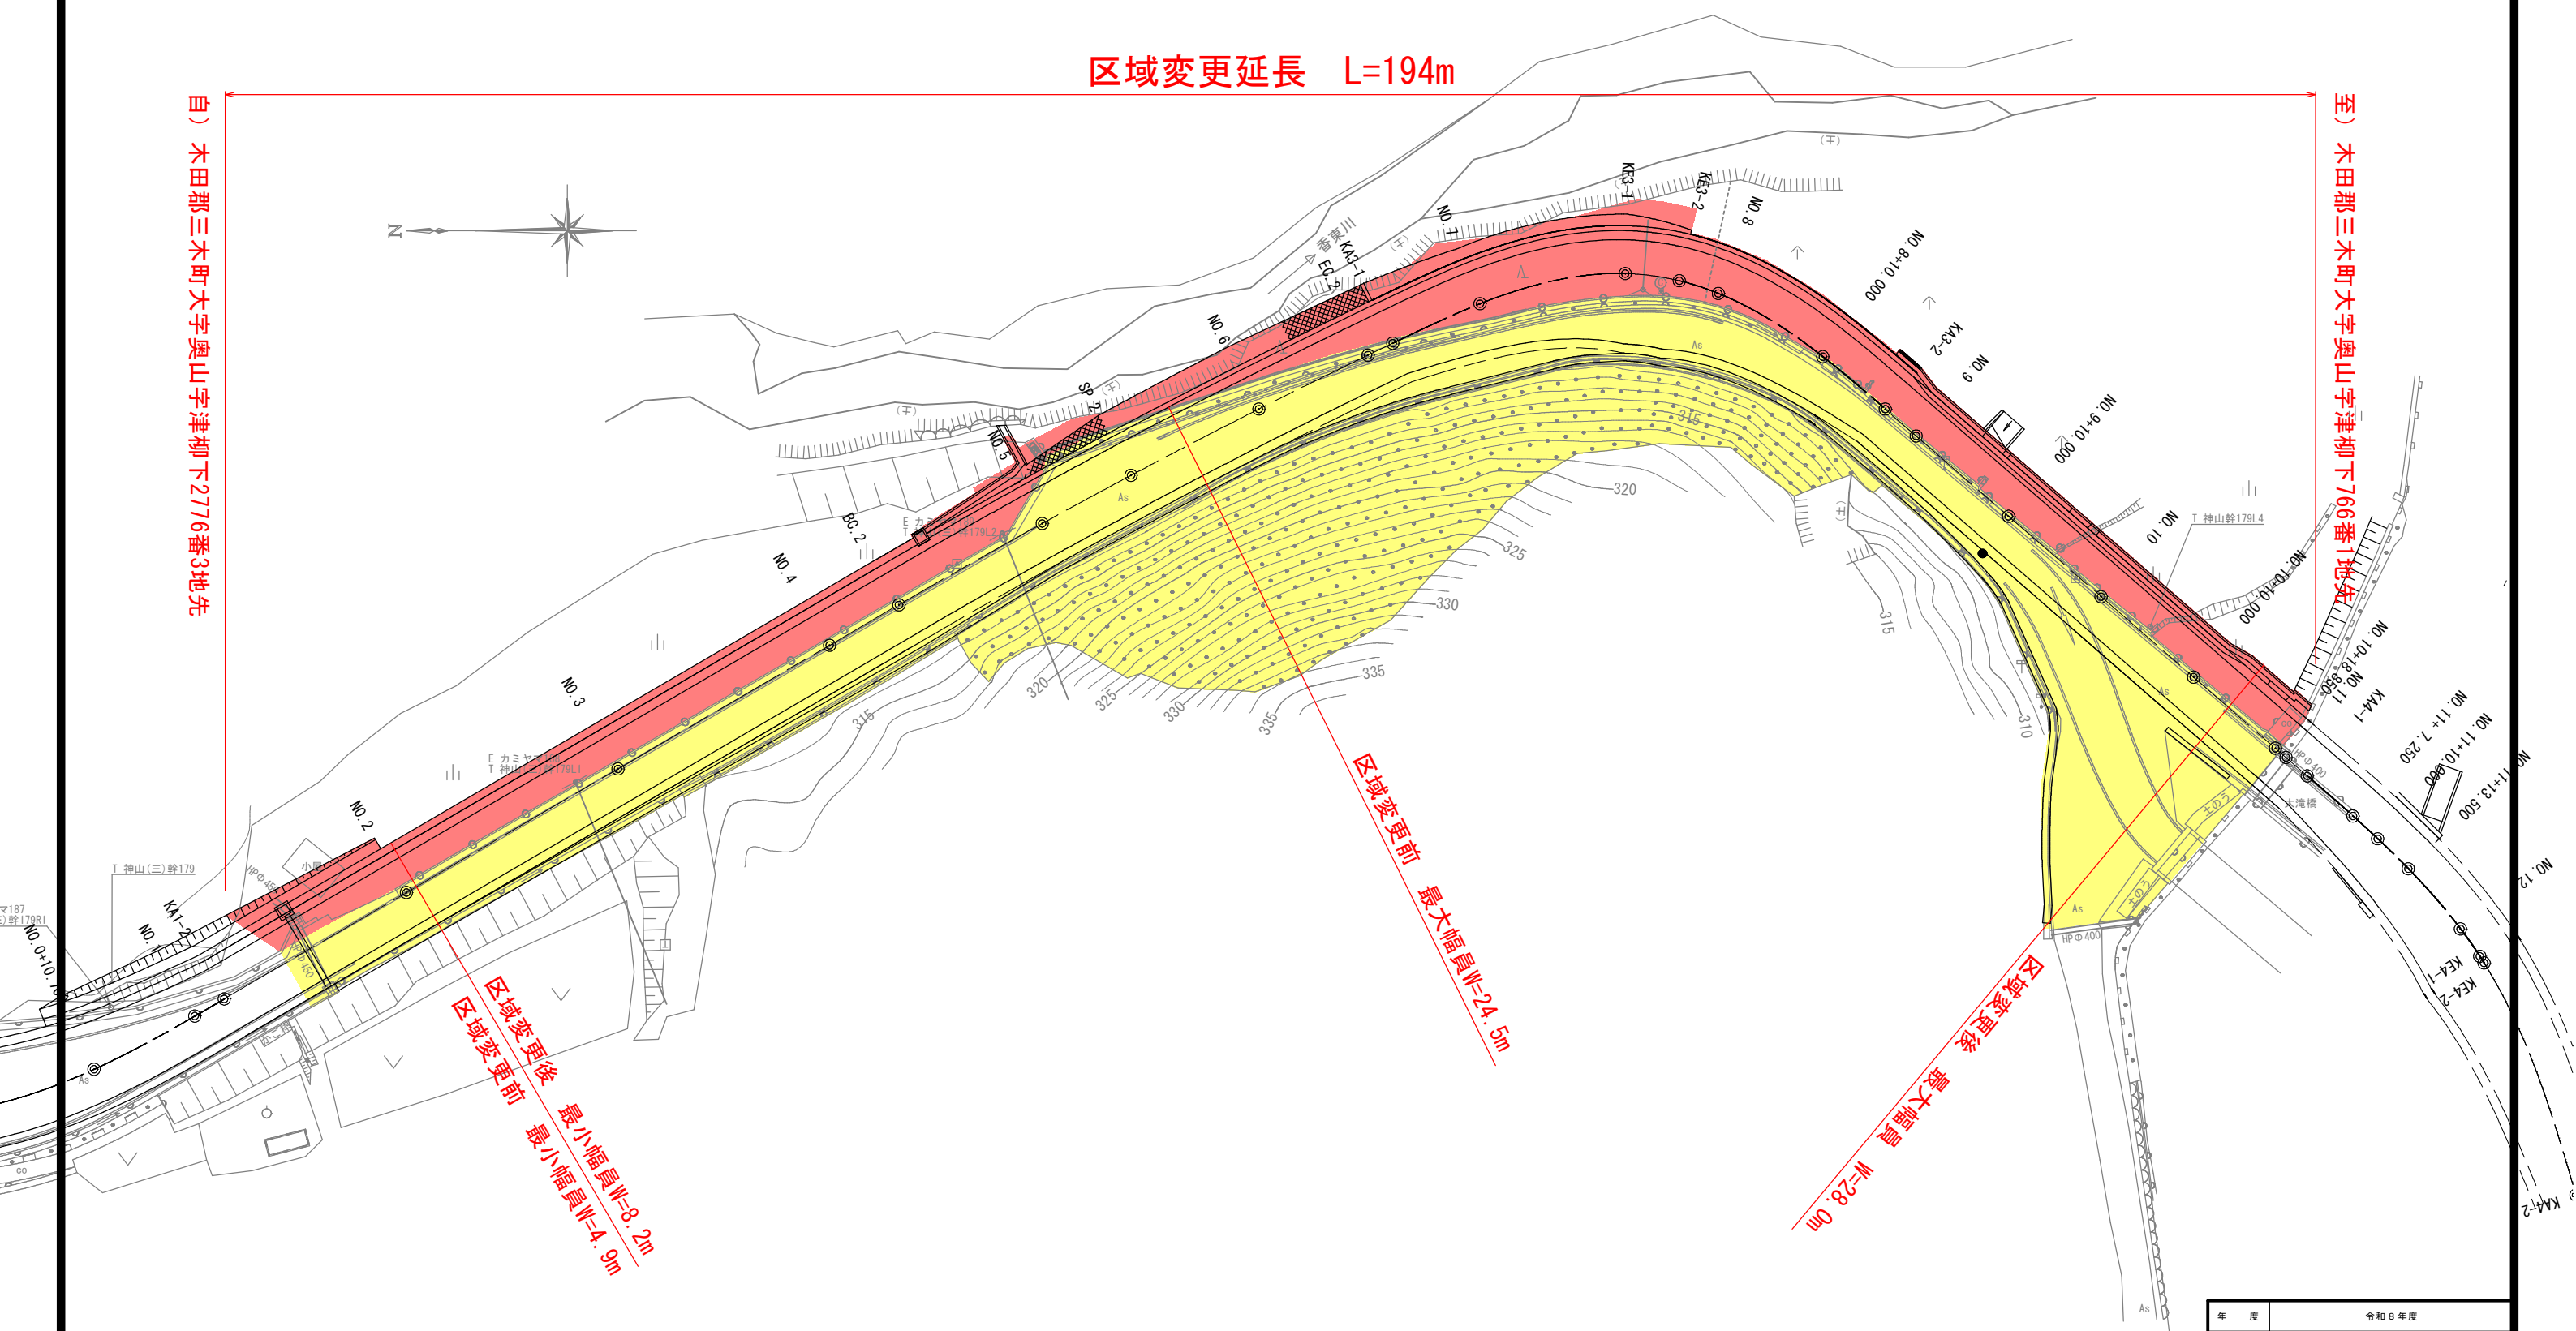

新たに道路の区域となる部分

既に道路の区域となっている部分

年 度	令和 8 年度		
路 線 名	県道鹿鹿奥山線		
工 事 名			
位 置	木田郡三木町奥山		
図 面 名	平 面 図		
縮 尺	S=1/500	図面番号	
作成年月日			
会 社 名			
事業者名	香川県長尾土木事務所		