


平面図 1/1000

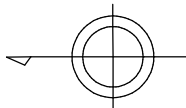


延長 L = 2,333m

自：高松市香川町東上字漆原1794番4地先

最小幅員 W = 7.0m

最大幅員 W = 23.9m

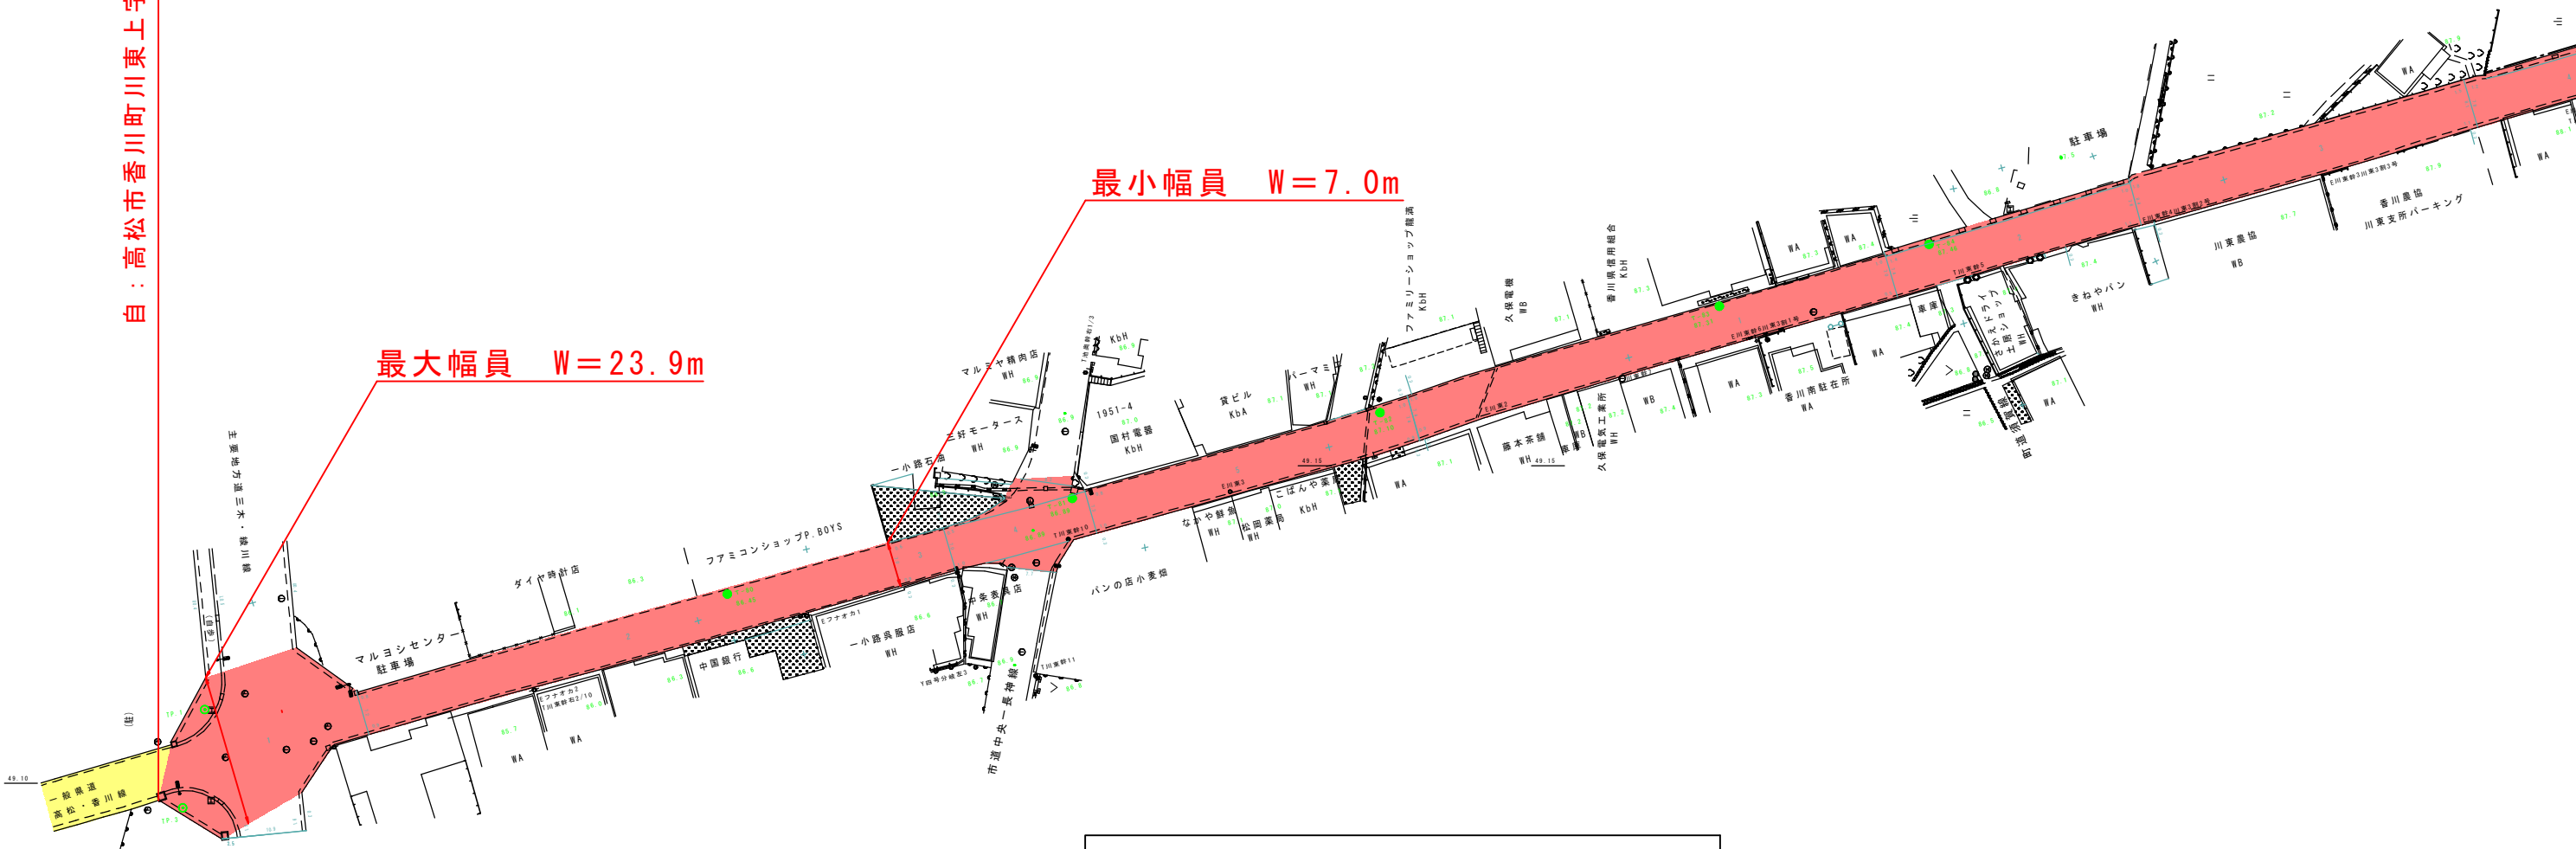


凡例


- 既に道路の区域となっている部分・・・黄色
- 新たに道路の区域となる部分・・・赤色

年 度	令和8年度		
道 路 名	県道高松香川線		
工 事 名			
位 置	高松市香川町		
図 面 名	平面図 (1)		
縮 尺	1/1000	図面番号	
作成年月日			
会 社 名			
事業者名	香川県高松土木事務所		

平面図 1/1000

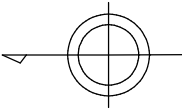

延長 L=2,333m

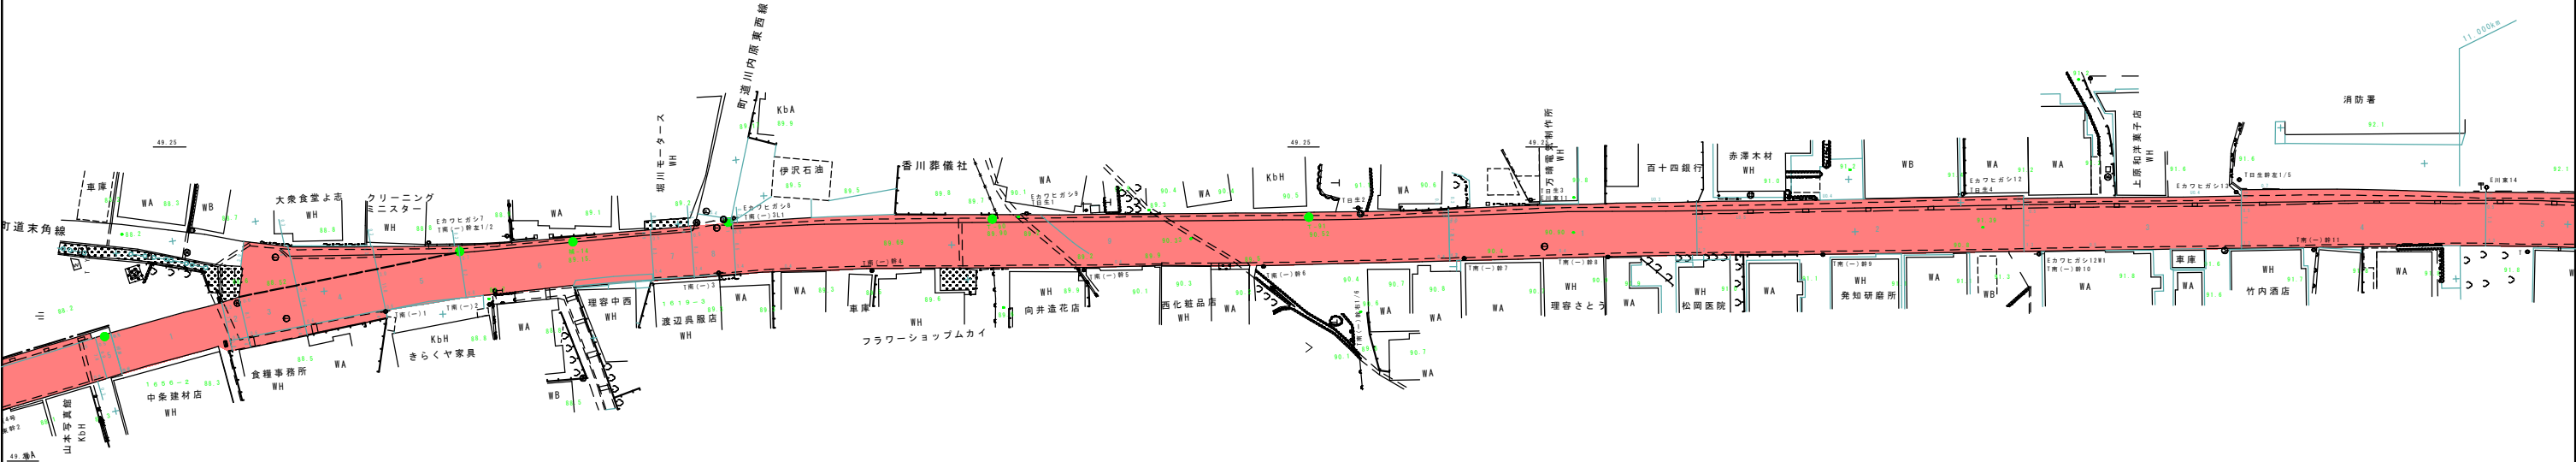


凡例


新たに道路の区域となる部分・・・赤色

年 度	令和8年度		
道 路 名	県道高松香川線		
工 事 名			
位 置	高松市香川町		
図 面 名	平面図（2）		
縮 尺	1/1000	図面番号	
作成年月日			
会 社 名			
事業者名	香川県高松土木事務所		

平面図 1/1000

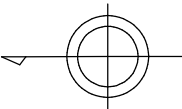

延長 L=2,333m

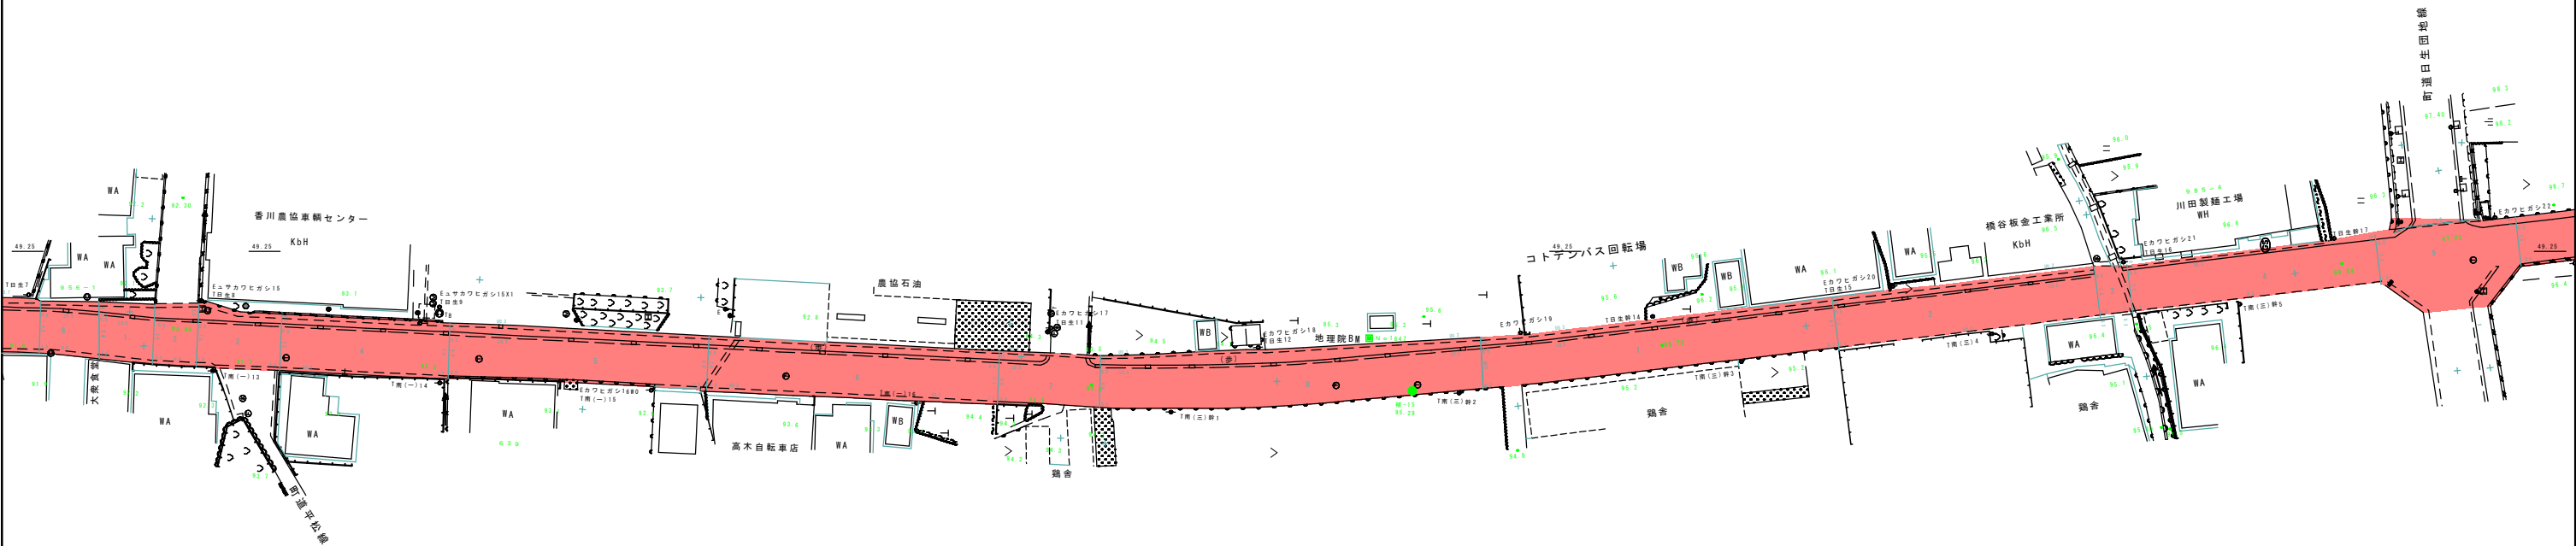


凡例

新たに道路の区域となる部分・・・赤色

年 度	令和8年度		
道 路 名	県道高松香川線		
工 事 名			
位 置	高松市香川町		
図 面 名	平面図（3）		
縮 尺	1/1000	図面番号	
作成年月日			
会 社 名			
事業者名	香川県高松土木事務所		

平面図 1/1000

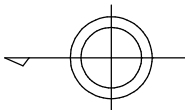

延長 L=2,333m





凡例

新たに道路の区域となる部分・・・赤色

年 度	令和8年度		
道 路 名	県道高松香川線		
工 事 名			
位 置	高松市香川町		
図 面 名	平面図（4）		
縮 尺	1/1000	図面番号	
作成年月日			
会 社 名			
事業者名	香川県高松土木事務所		


平面図 1/1000

延長 L=2,333m

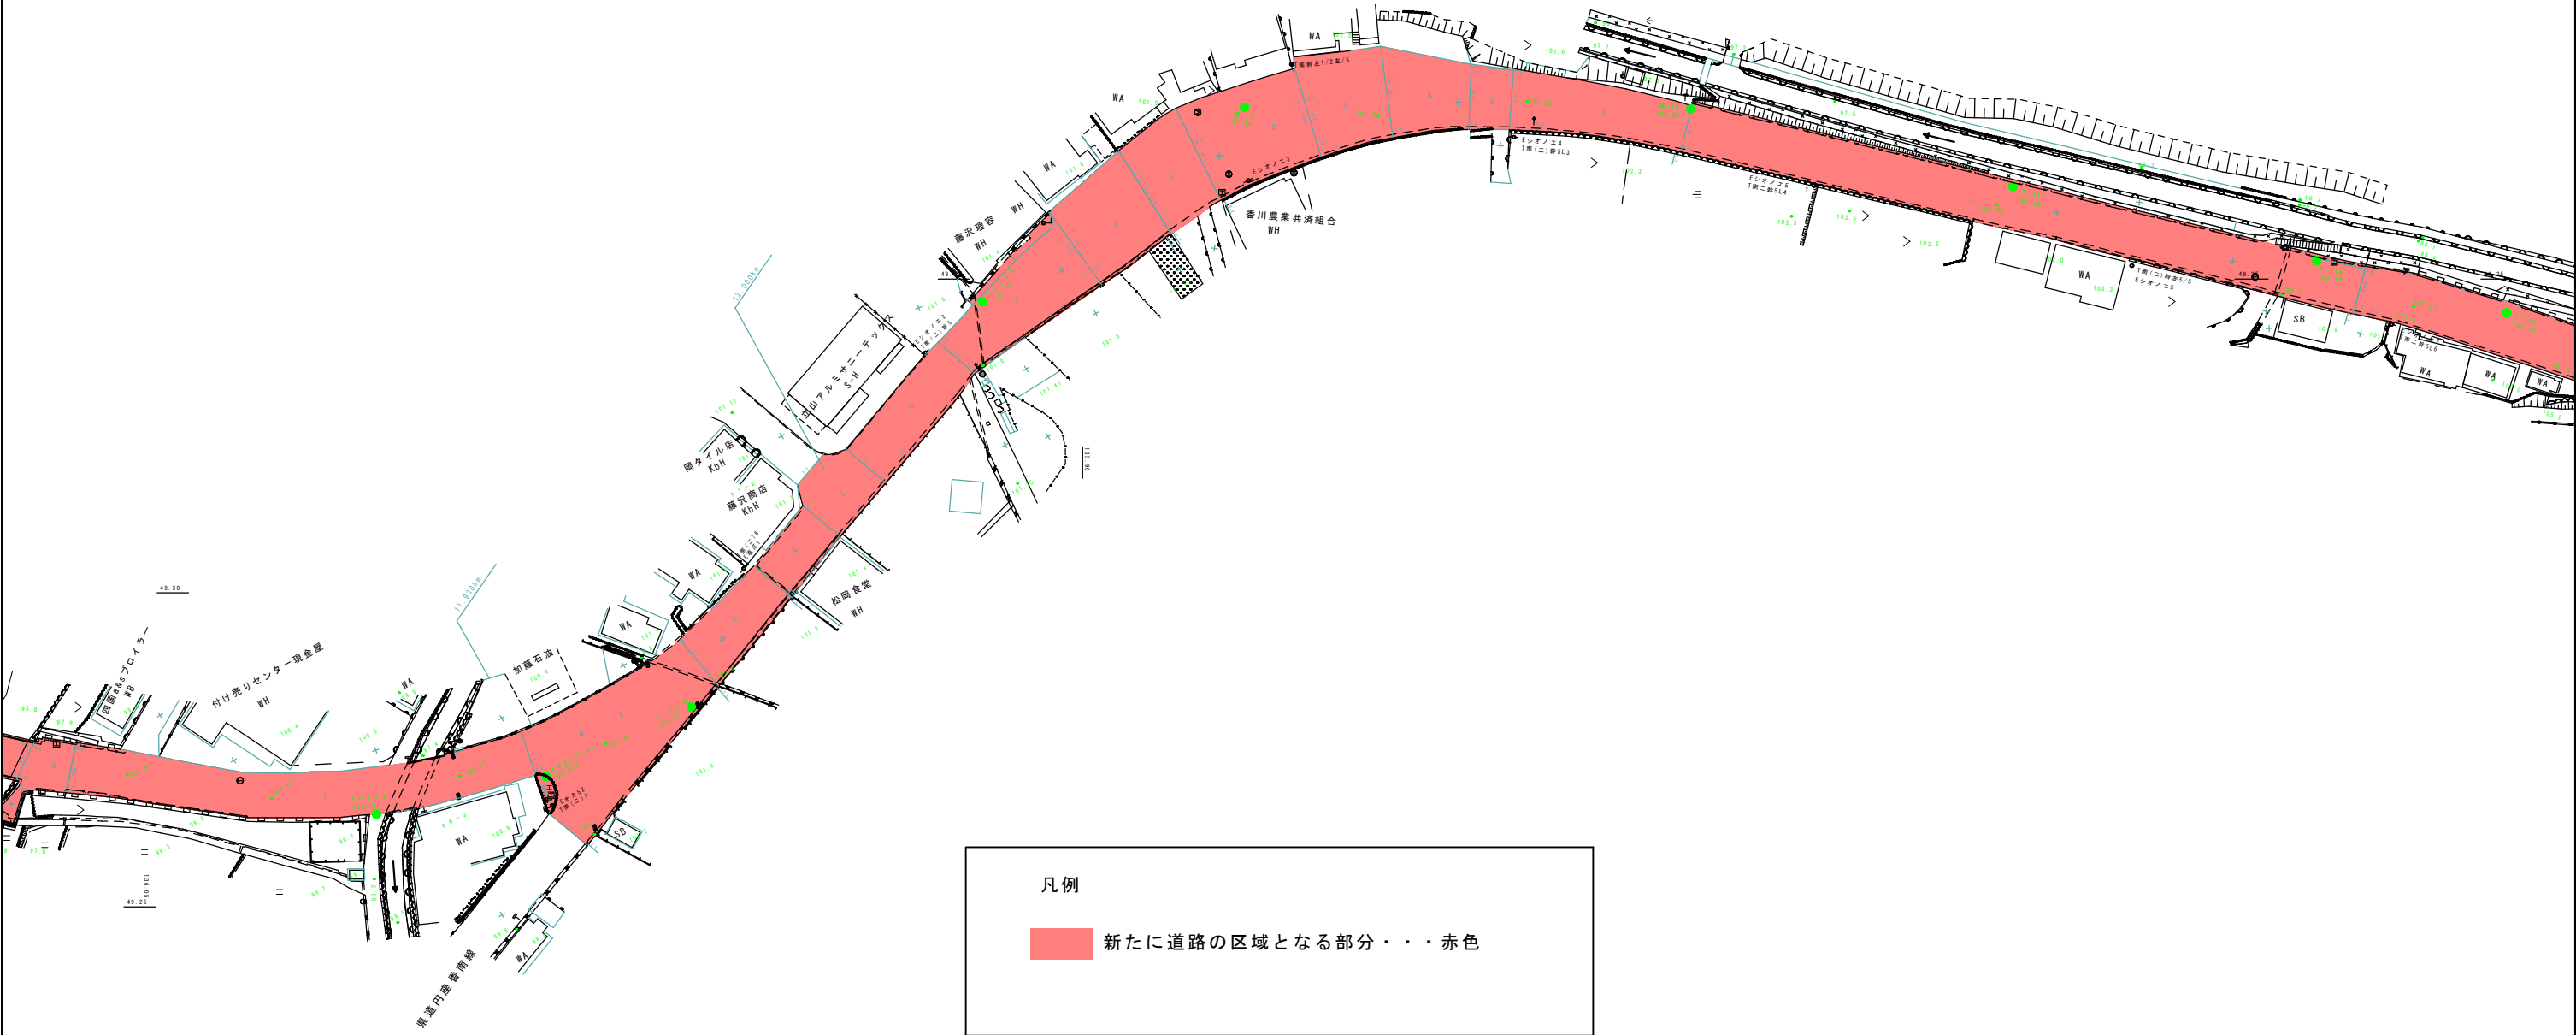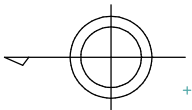

年 度	令和8年度		
道 路 名	県道高松香川線		
工 事 名			
位 置	高松市香川町		
図 面 名	平面図（5）		
縮 尺	1/1000	図面番号	
作成年月日			
会 社 名			
事業者名	香川県高松土木事務所		

平面図 1/1000

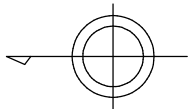


延長 L=2,333m

(至) 高松市香川町安原下第3号字鮎滝下56番6地先

凡例

新たに道路の区域となる部分・・・赤色

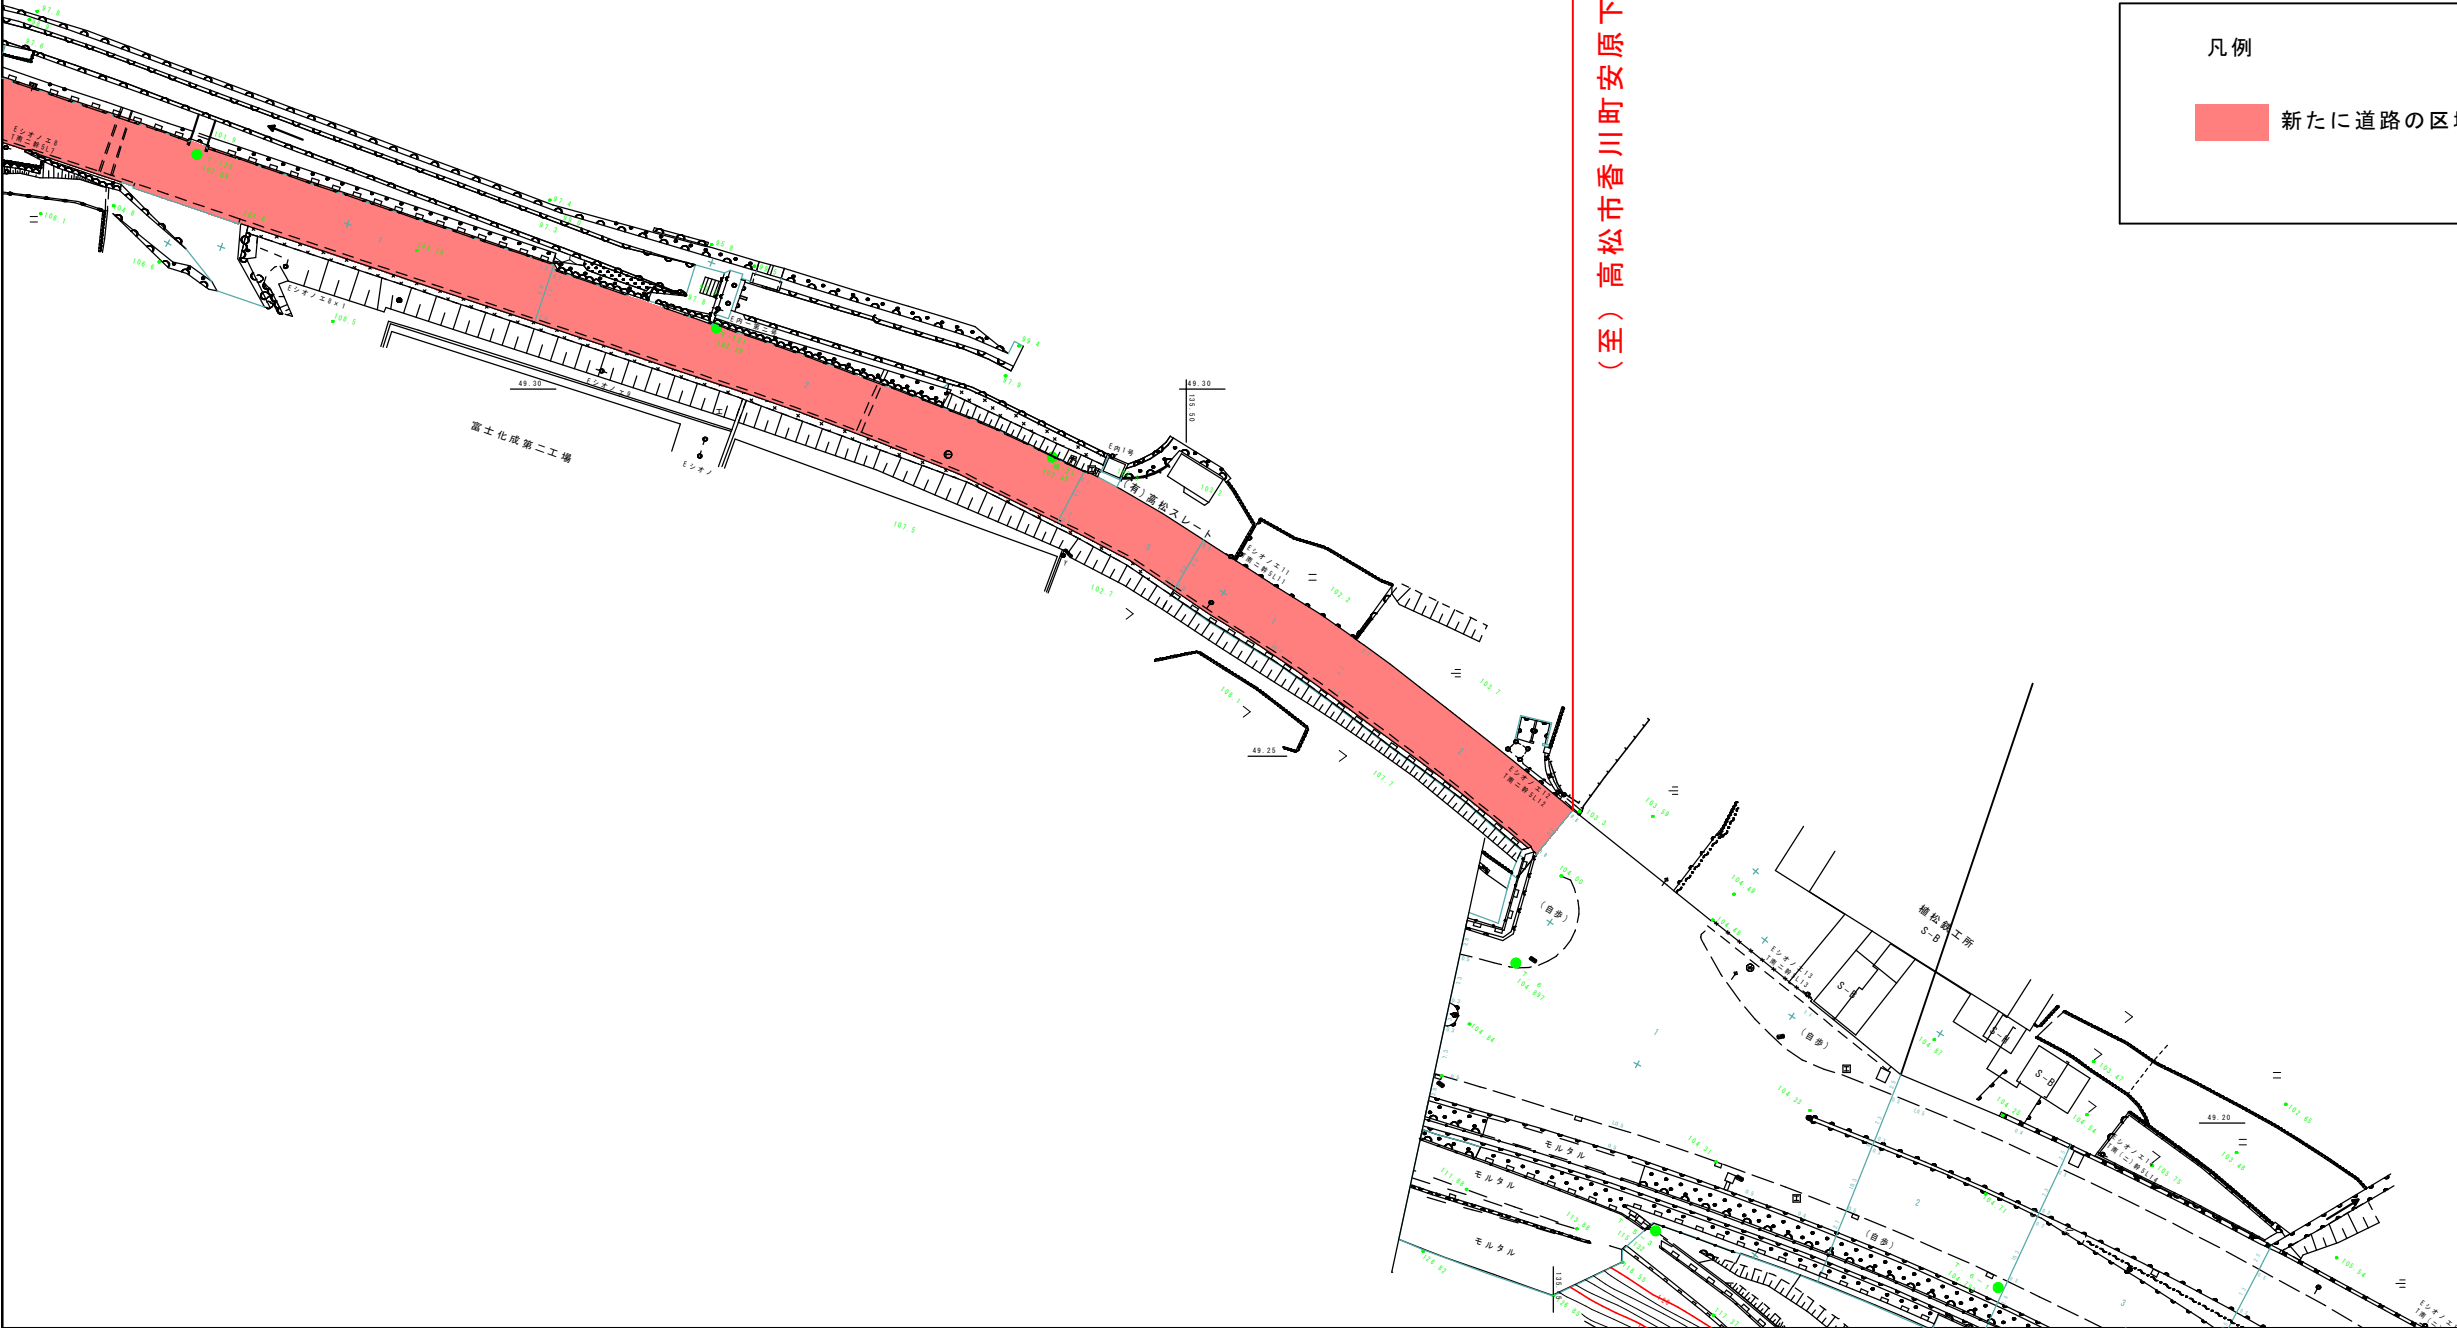

年 度	令和8年度		
道 路 名	県道高松香川線		
工 事 名			
位 置	高松市香川町		
図 面 名	平面図（6）		
縮 尺	1/1000	図面番号	
作成年月日			
会 社 名			
事業者名	香川県高松土木事務所		