




(自) 高松市香川町川東下字東新開313番1地先

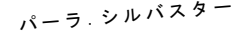

年 度	令和 8 年度		
道 路 名	国道 193 号		
工 事 名			
位 置	高松市香川町		
図 面 名	平面図（１）		
縮 尺	1/1000	図面番号	
作成年月日			
会 社 名			
事業者名	香川県高松土木事務所		

$$S = 1 / 1000$$

延長 $L = 2,797\text{m}$

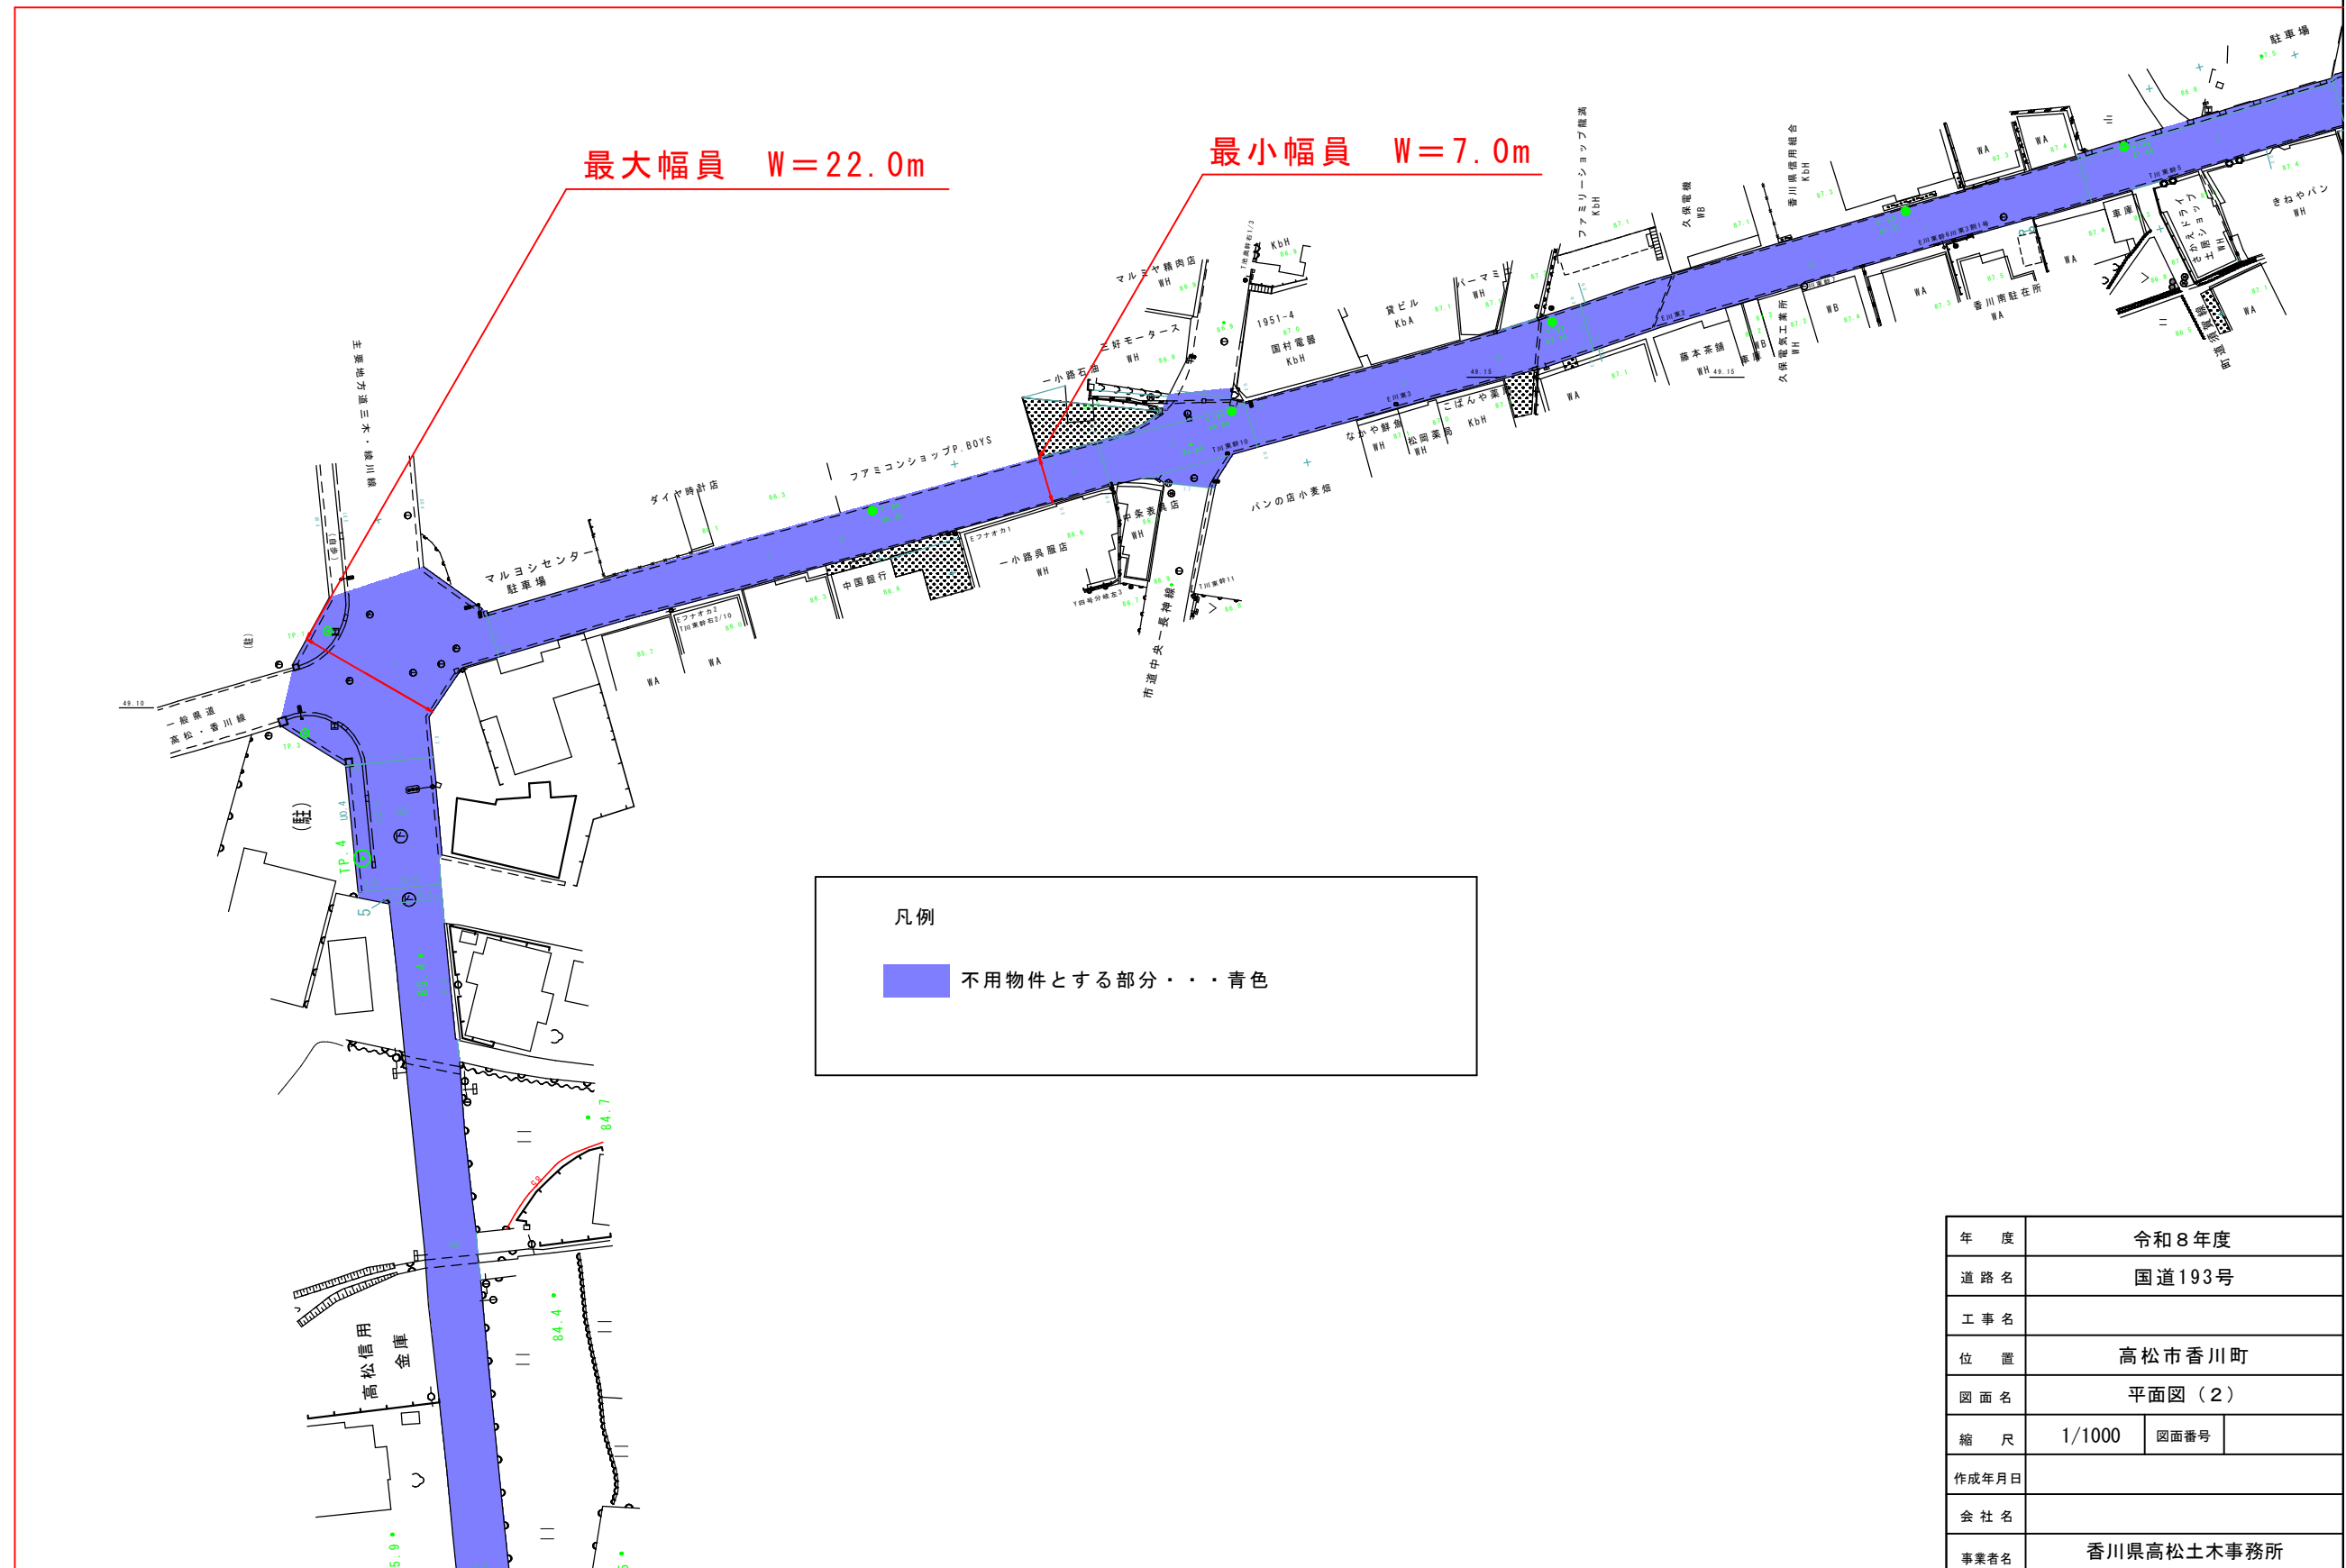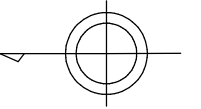

年 度	令和8年度		
道 路 名	国道193号		
工 事 名			
位 置	高松市香川町		
図 面 名	平面図（2）		
縮 尺	1/1000	図面番号	
作成年月日			
会 社 名			
事業者名	香川県高松土木事務所		

$$S = 1 / 1000$$
$$L = 2.797 \text{ m}$$




凡例

不用物件とする部分・・・青色

年 度	令和 8 年度		
道 路 名	国 道 193 号		
工 事 名			
位 置	高松市香川町		
図 面 名	平面図（ 3 ）		
縮 尺	1/1000	図面番号	
作成年月日			
会 社 名			
事業名	香川県高松土木事務所		

平面図 S=1/1000

延長 L=2,797m

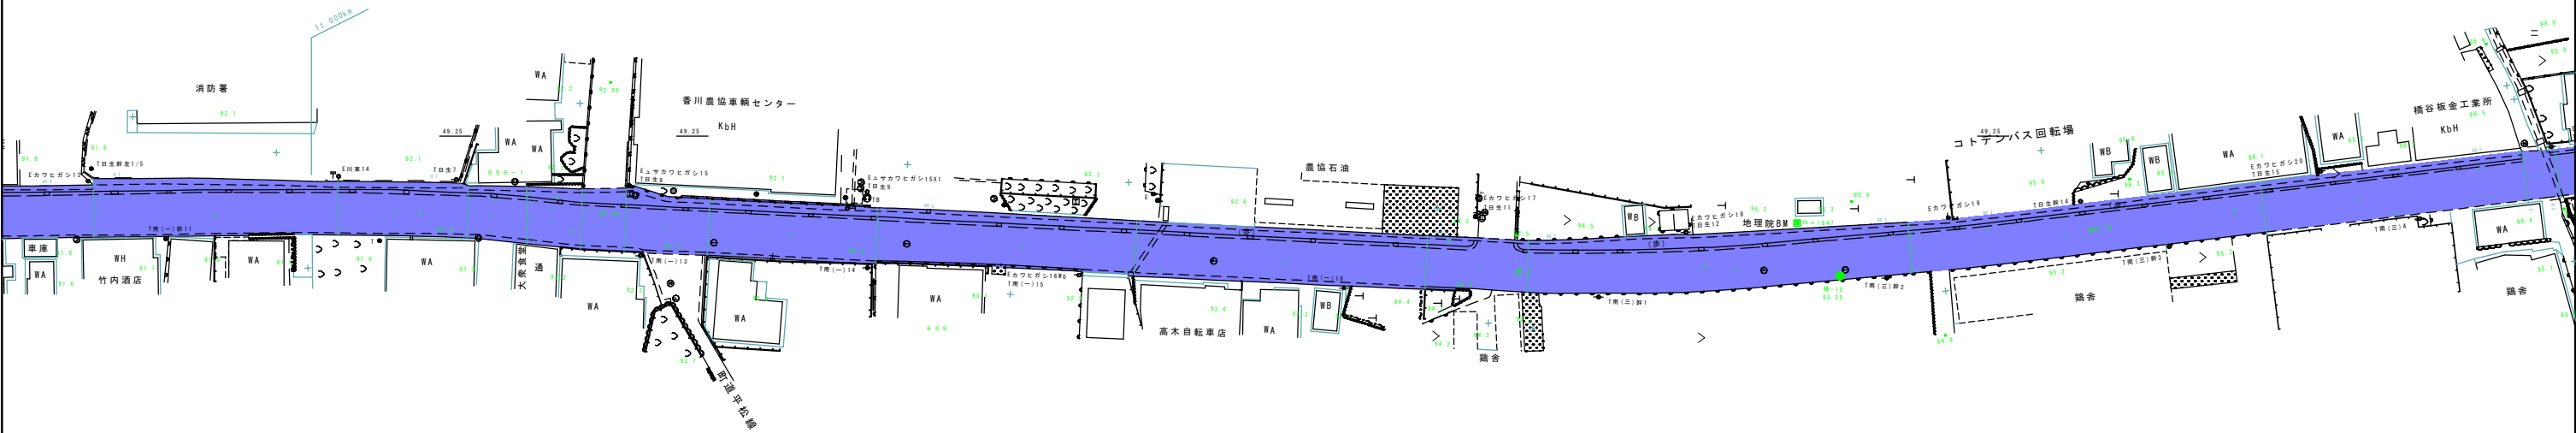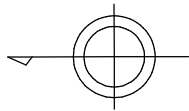



凡例

■ 不用物件とする部分・・・青色

年 度	令和8年度		
道 路 名	国道193号		
工 事 名			
位 置	高松市香川町		
図 面 名	平面図（4）		
縮 尺	1/1000	図面番号	
作成年月日			
会 社 名			
事業者名	香川県高松土木事務所		

平面図 S=1/1000

延長 L=2,797m

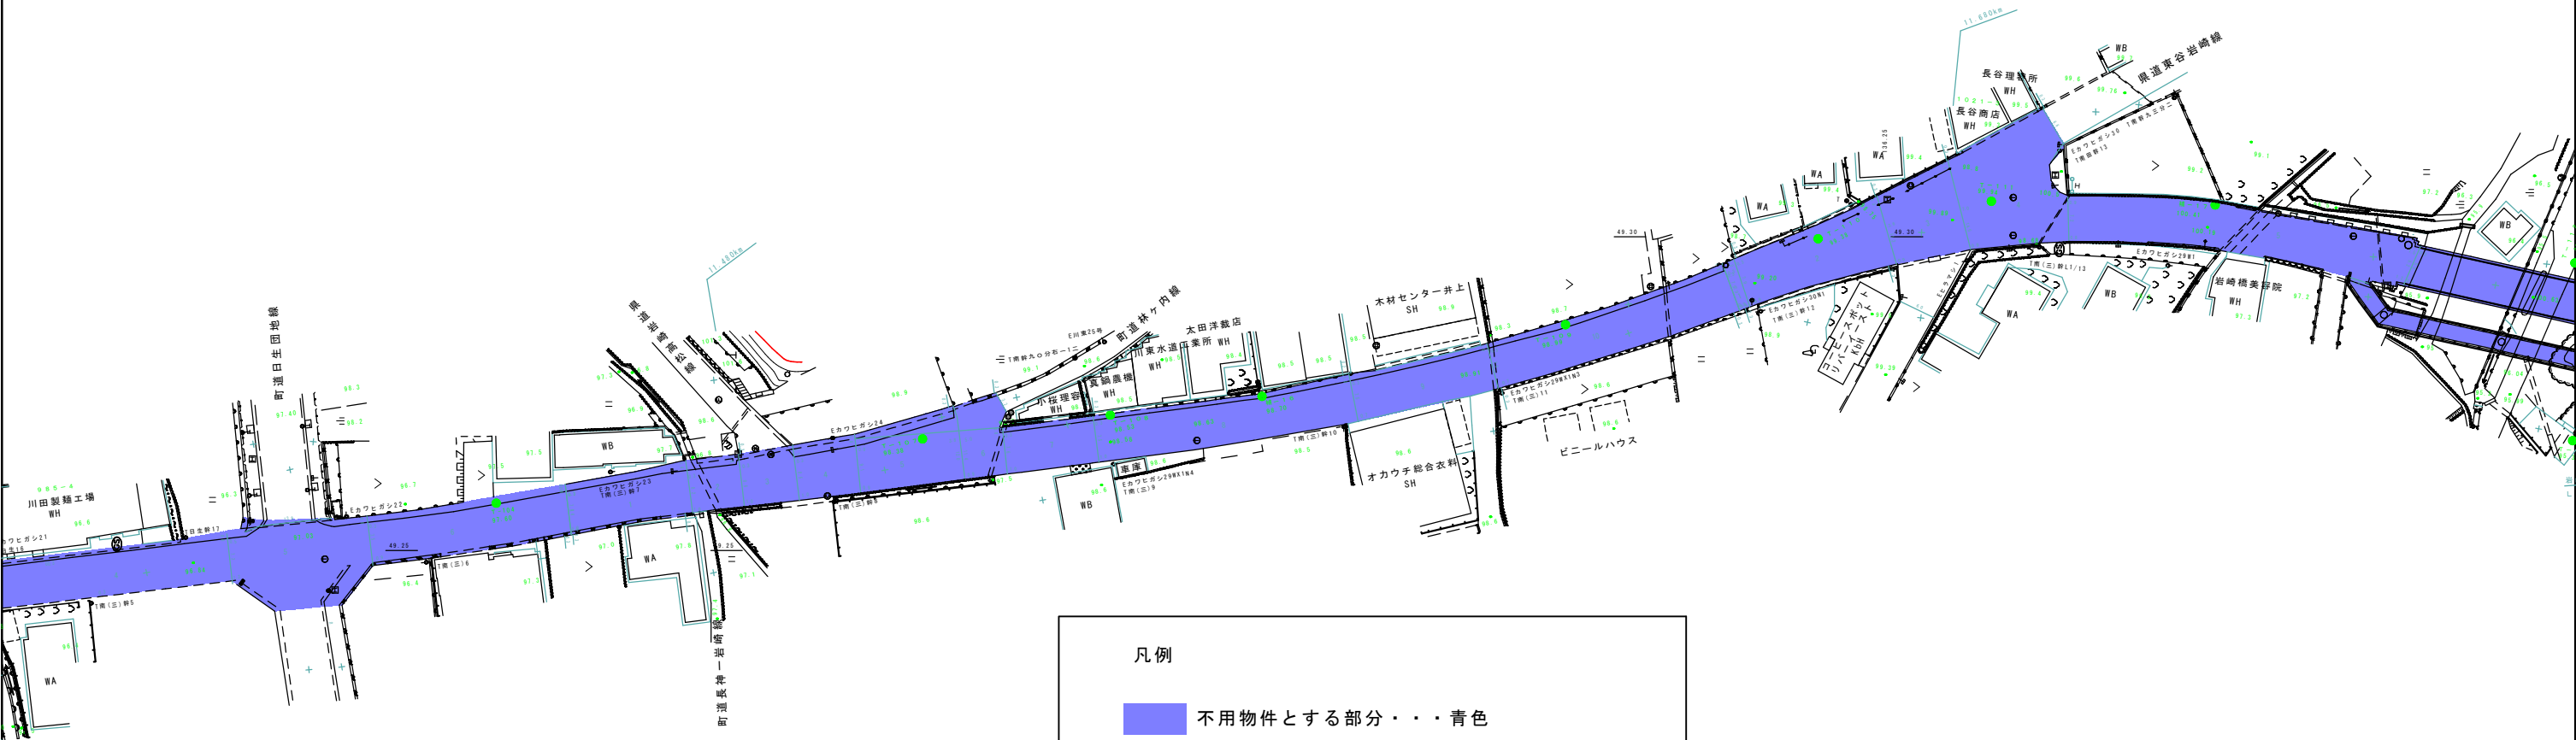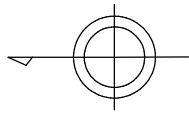


凡例


不用物件とする部分・・・青色

年 度	令和8年度		
道 路 名	国道193号		
工 事 名			
位 置	高松市香川町		
図 面 名	平面図（5）		
縮 尺	1/1000	図面番号	
作成年月日			
会 社 名			
事業者名	香川県高松土木事務所		

平面図 S=1/500

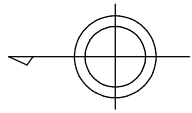



延長 L=2,797m

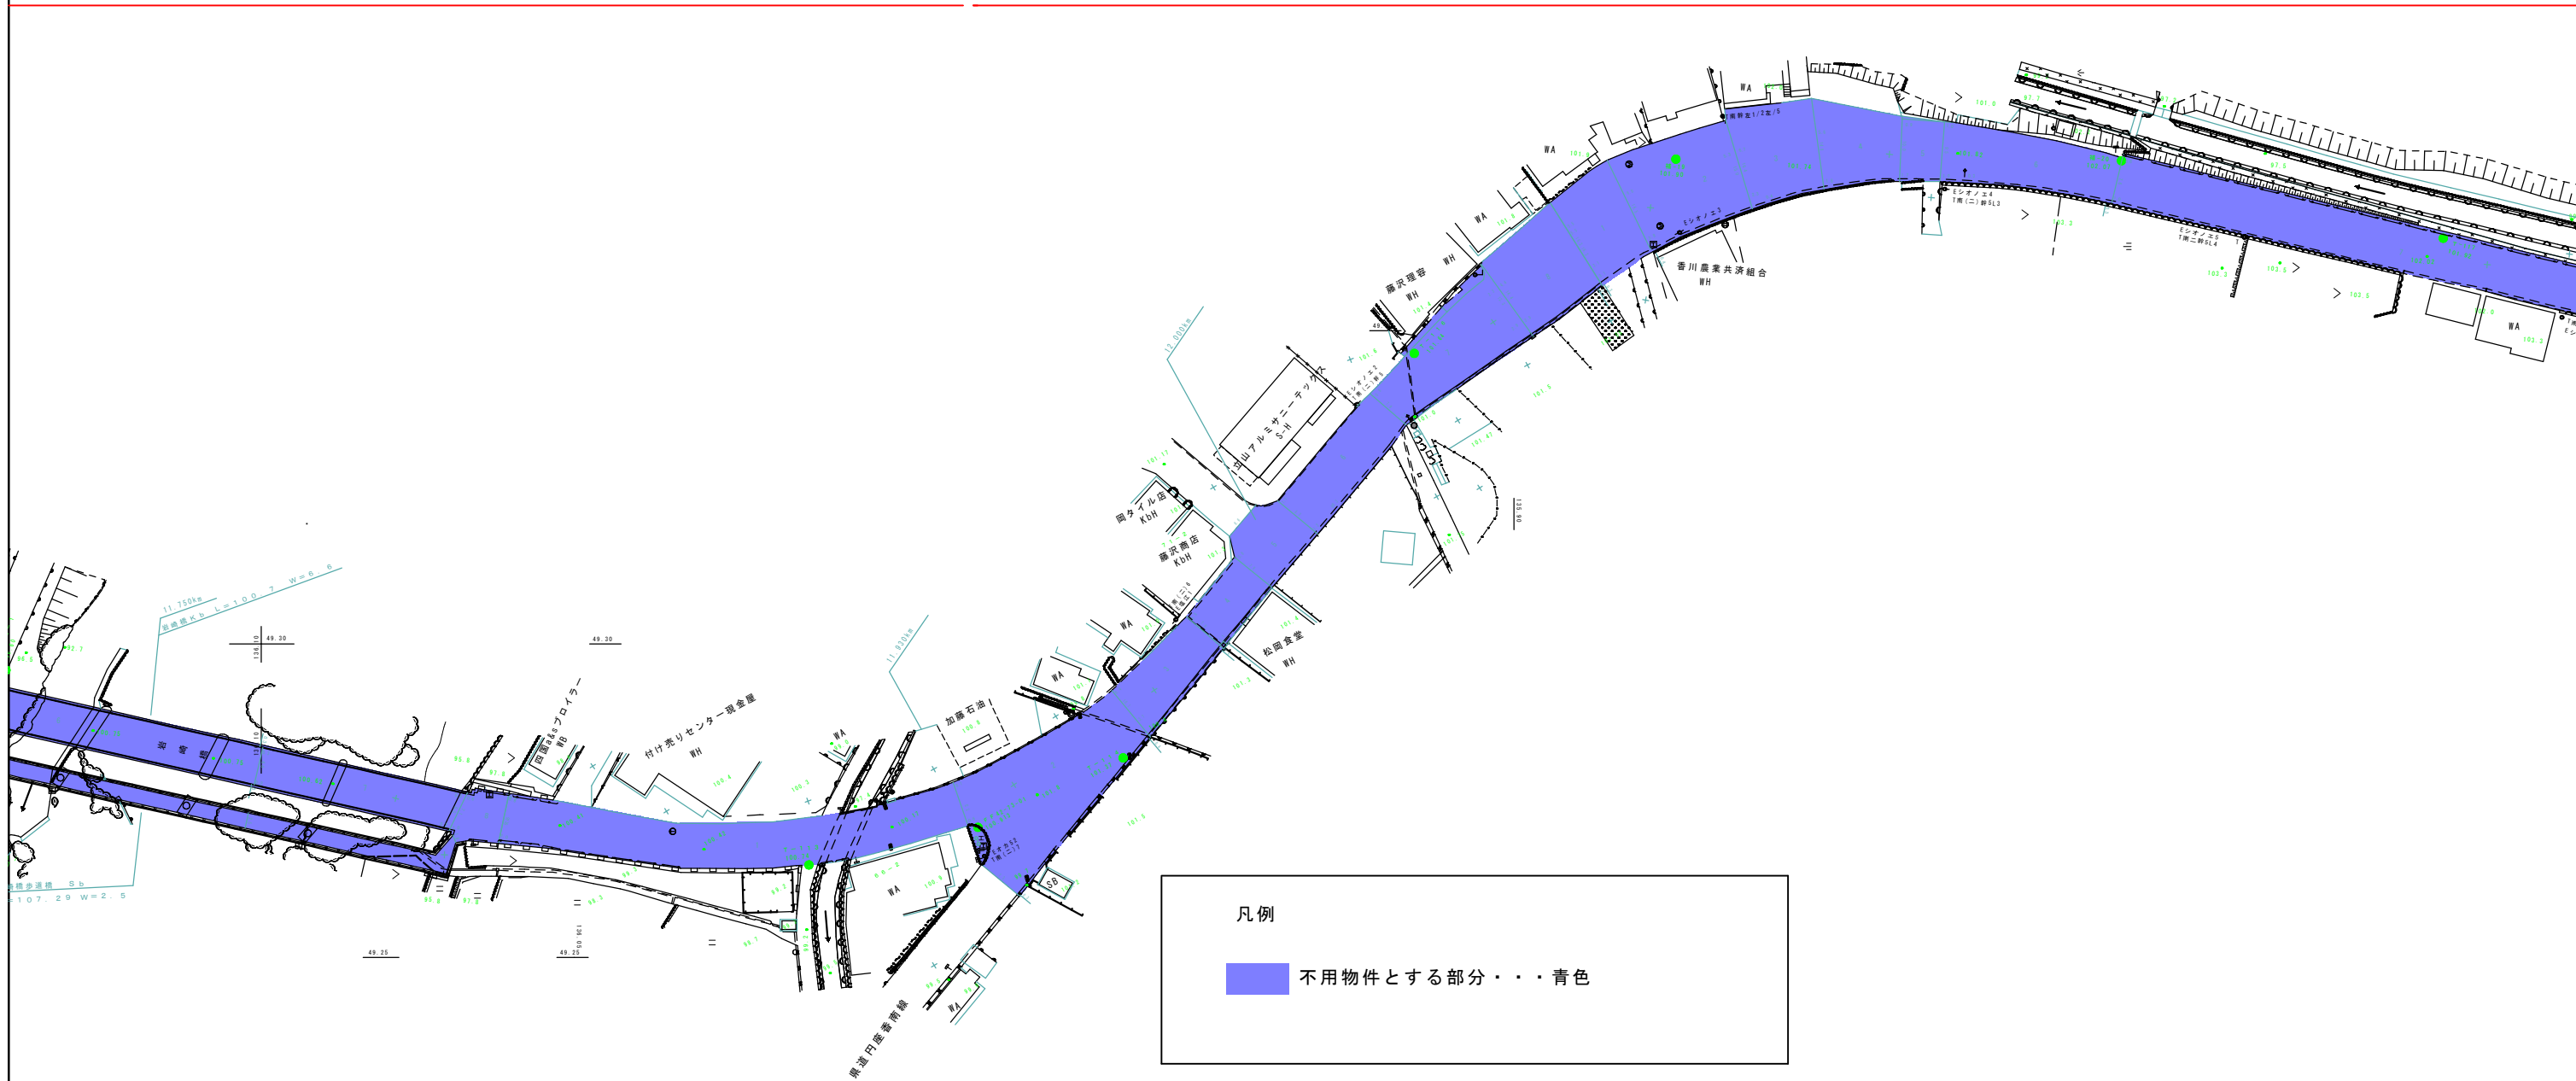

年 度	令和8年度		
道 路 名	国道193号		
工 事 名			
位 置	高松市香川町		
図 面 名	平面図（6）		
縮 尺	1/1000	図面番号	
作成年月日			
会 社 名			
事業者名	香川県高松土木事務所		

平面図 S=1/500

延長 L=2,797m

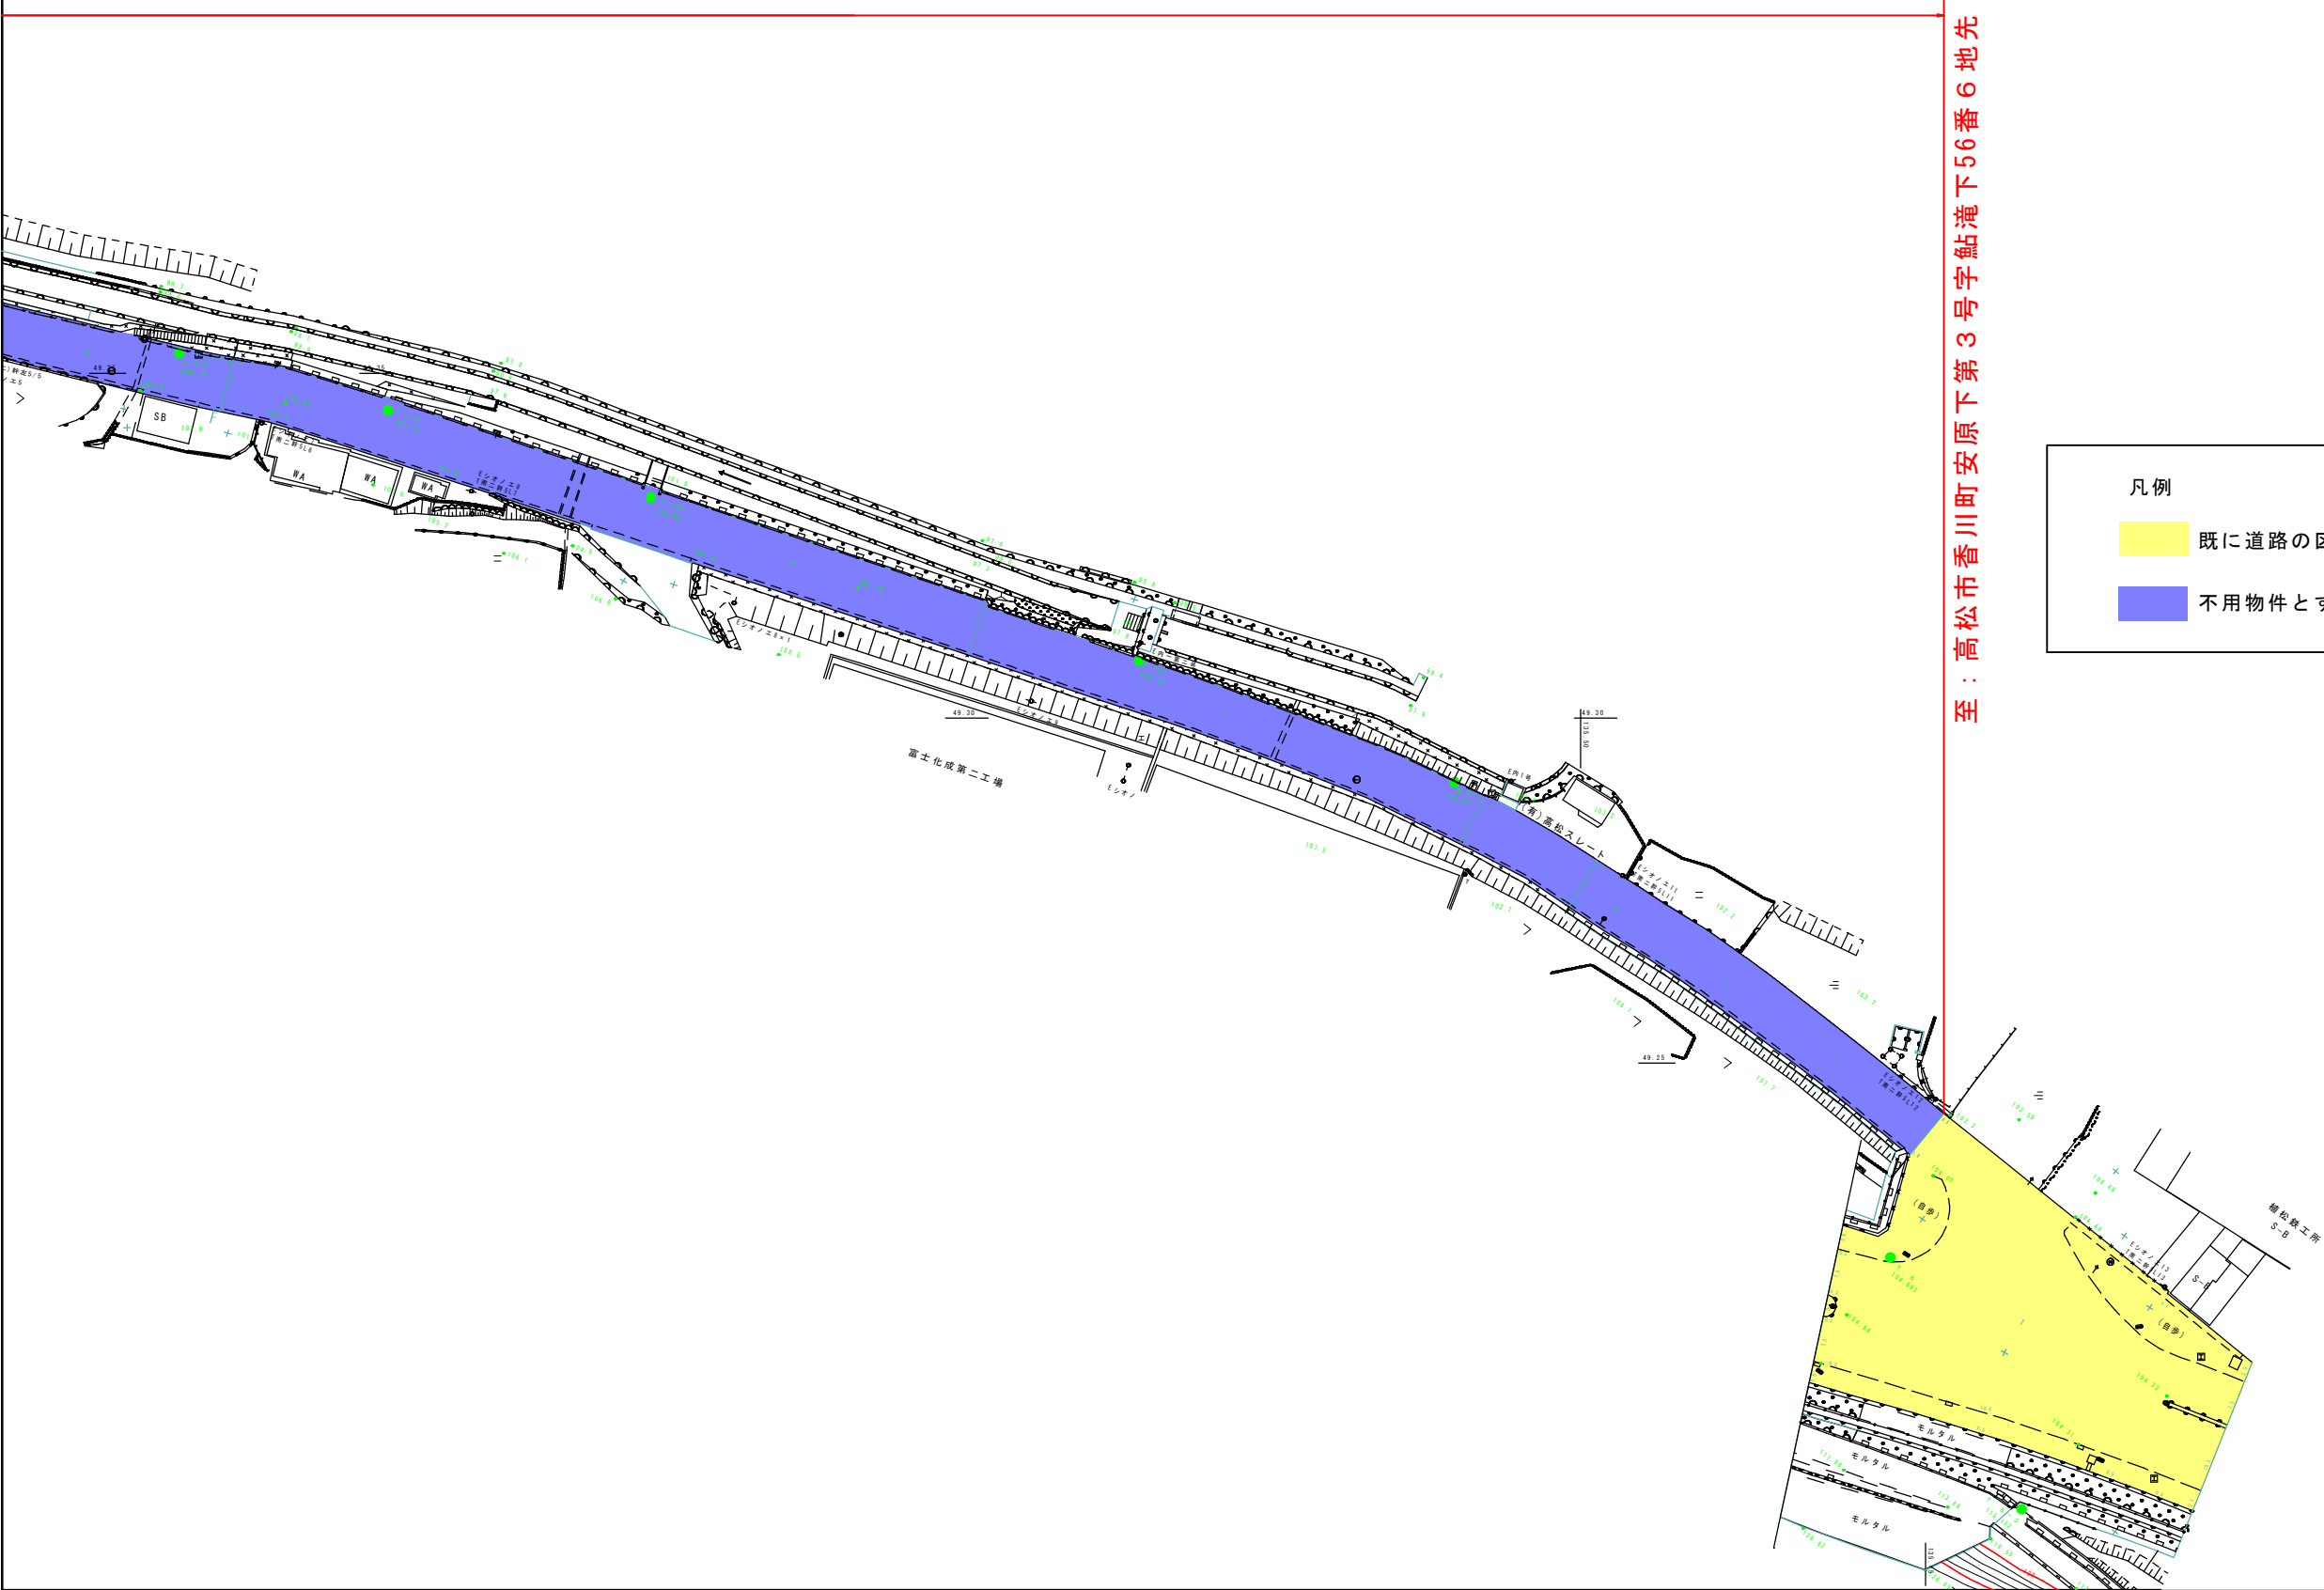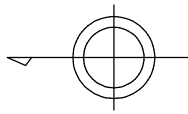

凡例

既に道路の区域となっている部分・・・黄色

不用物件とする部分・・・青色

年 度	令和8年度		
道 路 名	国道193号		
工 事 名			
位 置	高松市香川町		
図 面 名	平面図（7）		
縮 尺	1/1000	図面番号	
作成年月日			
会 社 名			
事業者名	香川県高松土木事務所		