


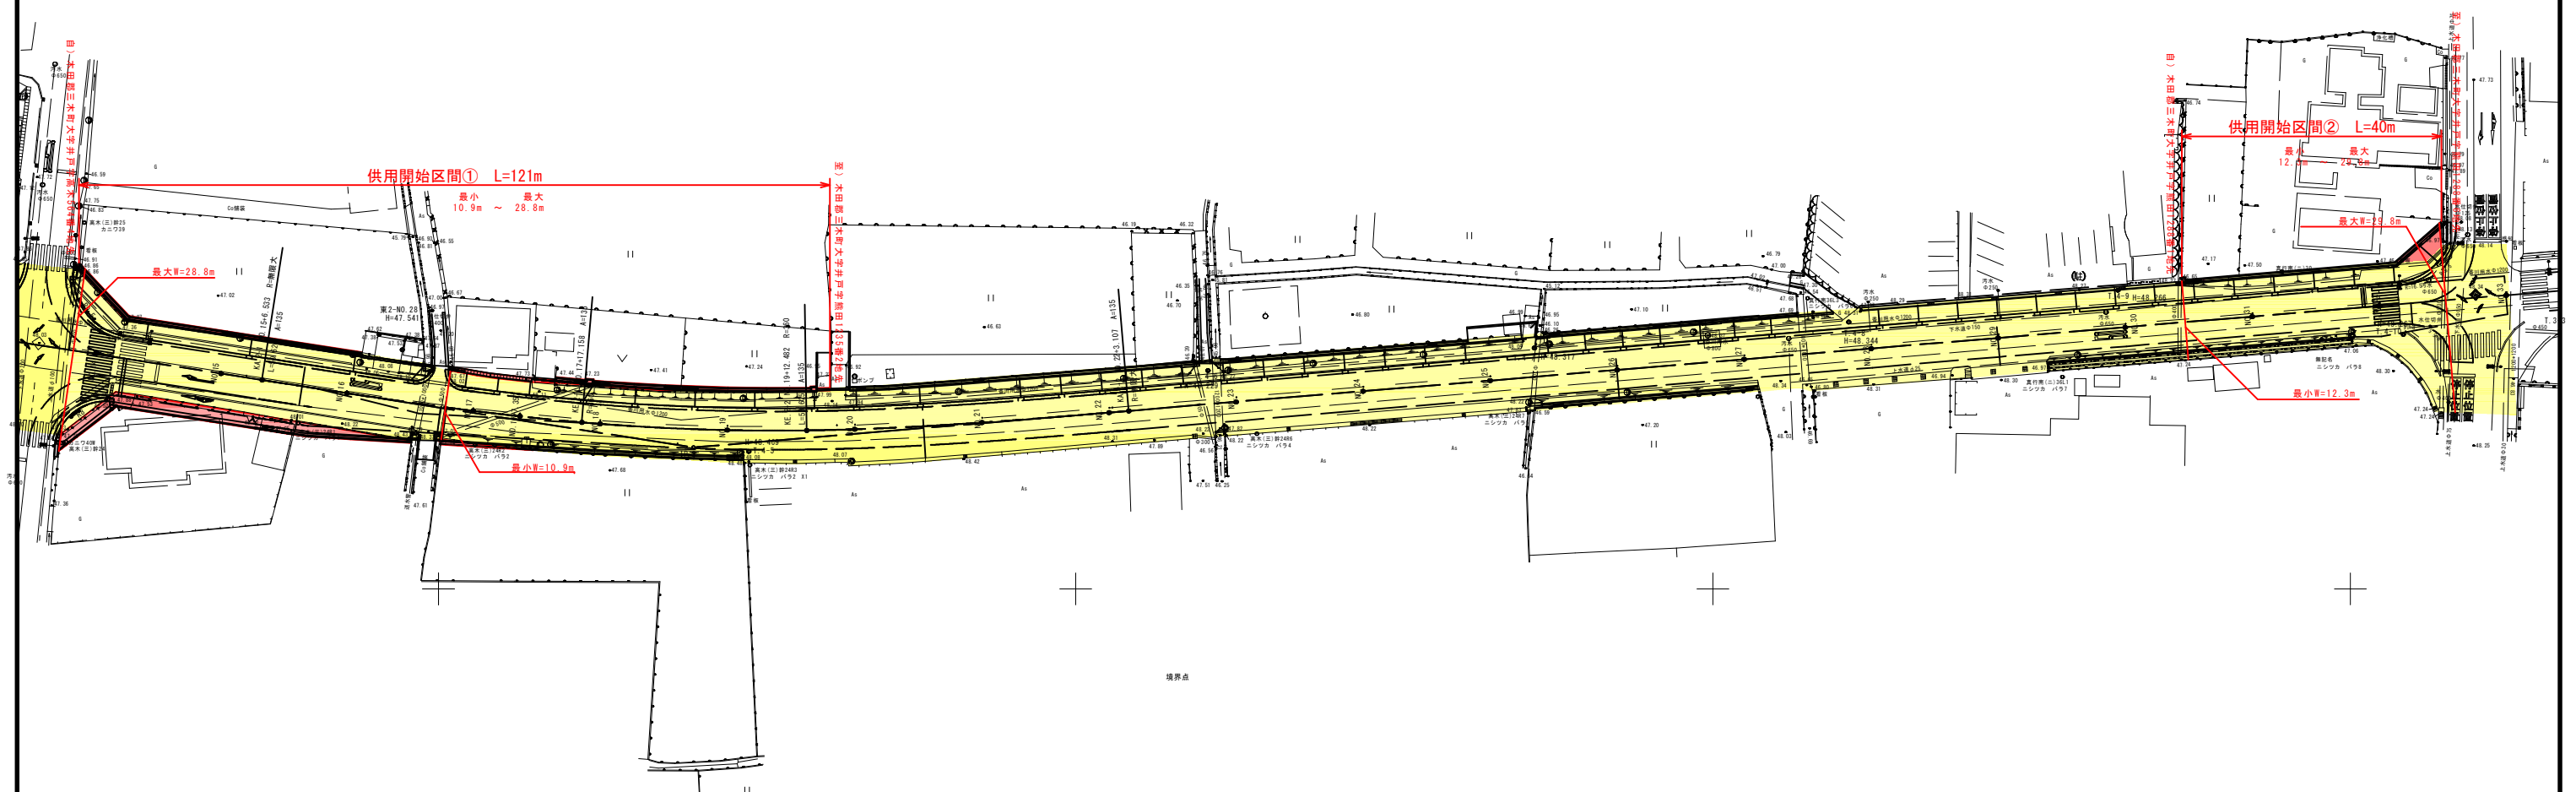

平面図 S=1/1000

木田郡三木町 大字井戸 さぬき市昭和



境界点

供用開始区間
既供用済区間

年 度	供用開始		
路 線 名	県道三木寒川線		
工 事 名			
位 置	木田郡三木町井戸		
図 面 名	平面図		
縮 尺	S=1/1000	図面番号	
作成年月日			
会 社 名			
事業者名	香川県長尾土木事務所		