


平面図 S=1:1000

県道高松坂出線（五色台工区）区域変更 L=305m

最小 最大
(変更前) 27.7m 104.1m
(変更後) 27.7m 95.4m

至：香川県坂出市青海町字上り林2703番63地先

自：香川県坂出市青海町字上り林2707番1地先

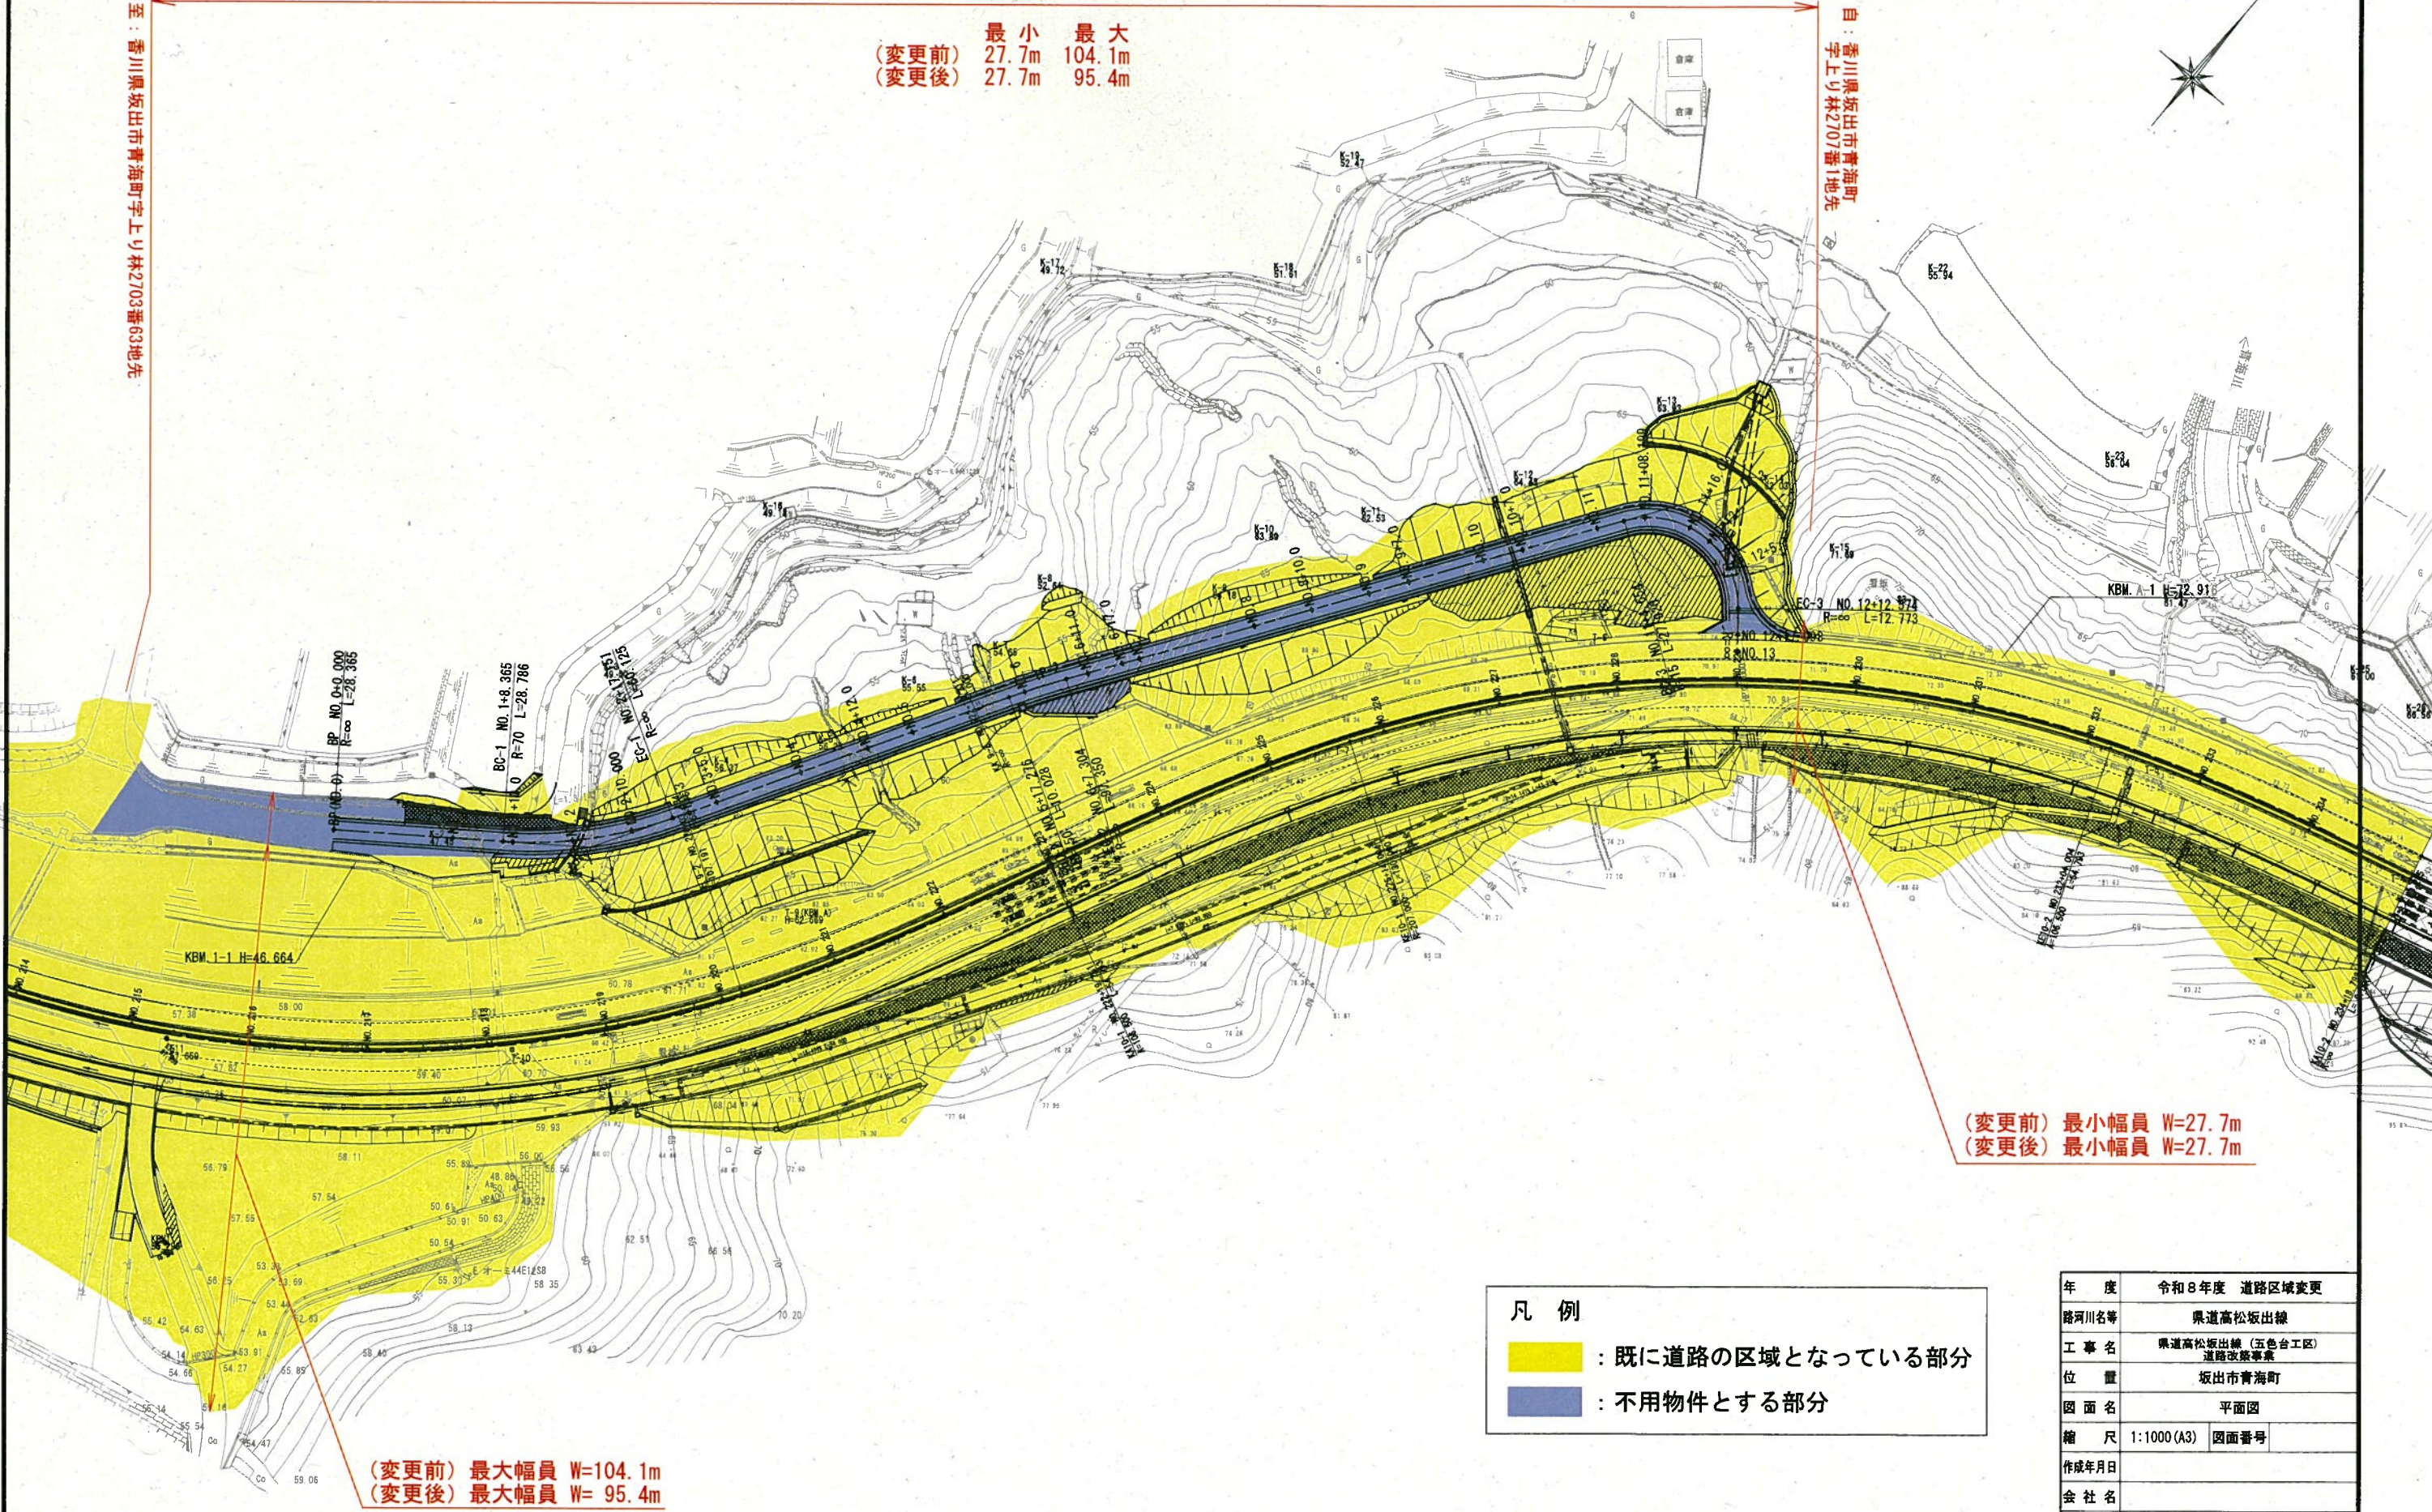

(変更前) 最大幅員 W=104.1m
(変更後) 最大幅員 W= 95.4m

(変更前) 最小幅員 W=27.7m
(変更後) 最小幅員 W=27.7m

凡 例

: 既に道路の区域となっている部分

: 不用物件とする部分

年 度	令和8年度 道路区域変更	
路河川名等	県道高松坂出線	
工 事 名	県道高松坂出線（五色台工区） 道路改修事業	
位 置	坂出市青海町	
図 面 名	平面図	
縮 尺	1:1000 (A3)	図面番号
作成年月日		
会 社 名		
事業者名	香川県中讃土木事務所	