


平面図

S=1:1000

区域変更
現道 (A) L=124m
仮道 (B) L=143m

自) 三豊市豊中町 笠田竹田
字 兼 7 4 3 番 1 地先

至 三豊市豊中町 笠田竹田
字 兼 7 3 2 番 1 地先

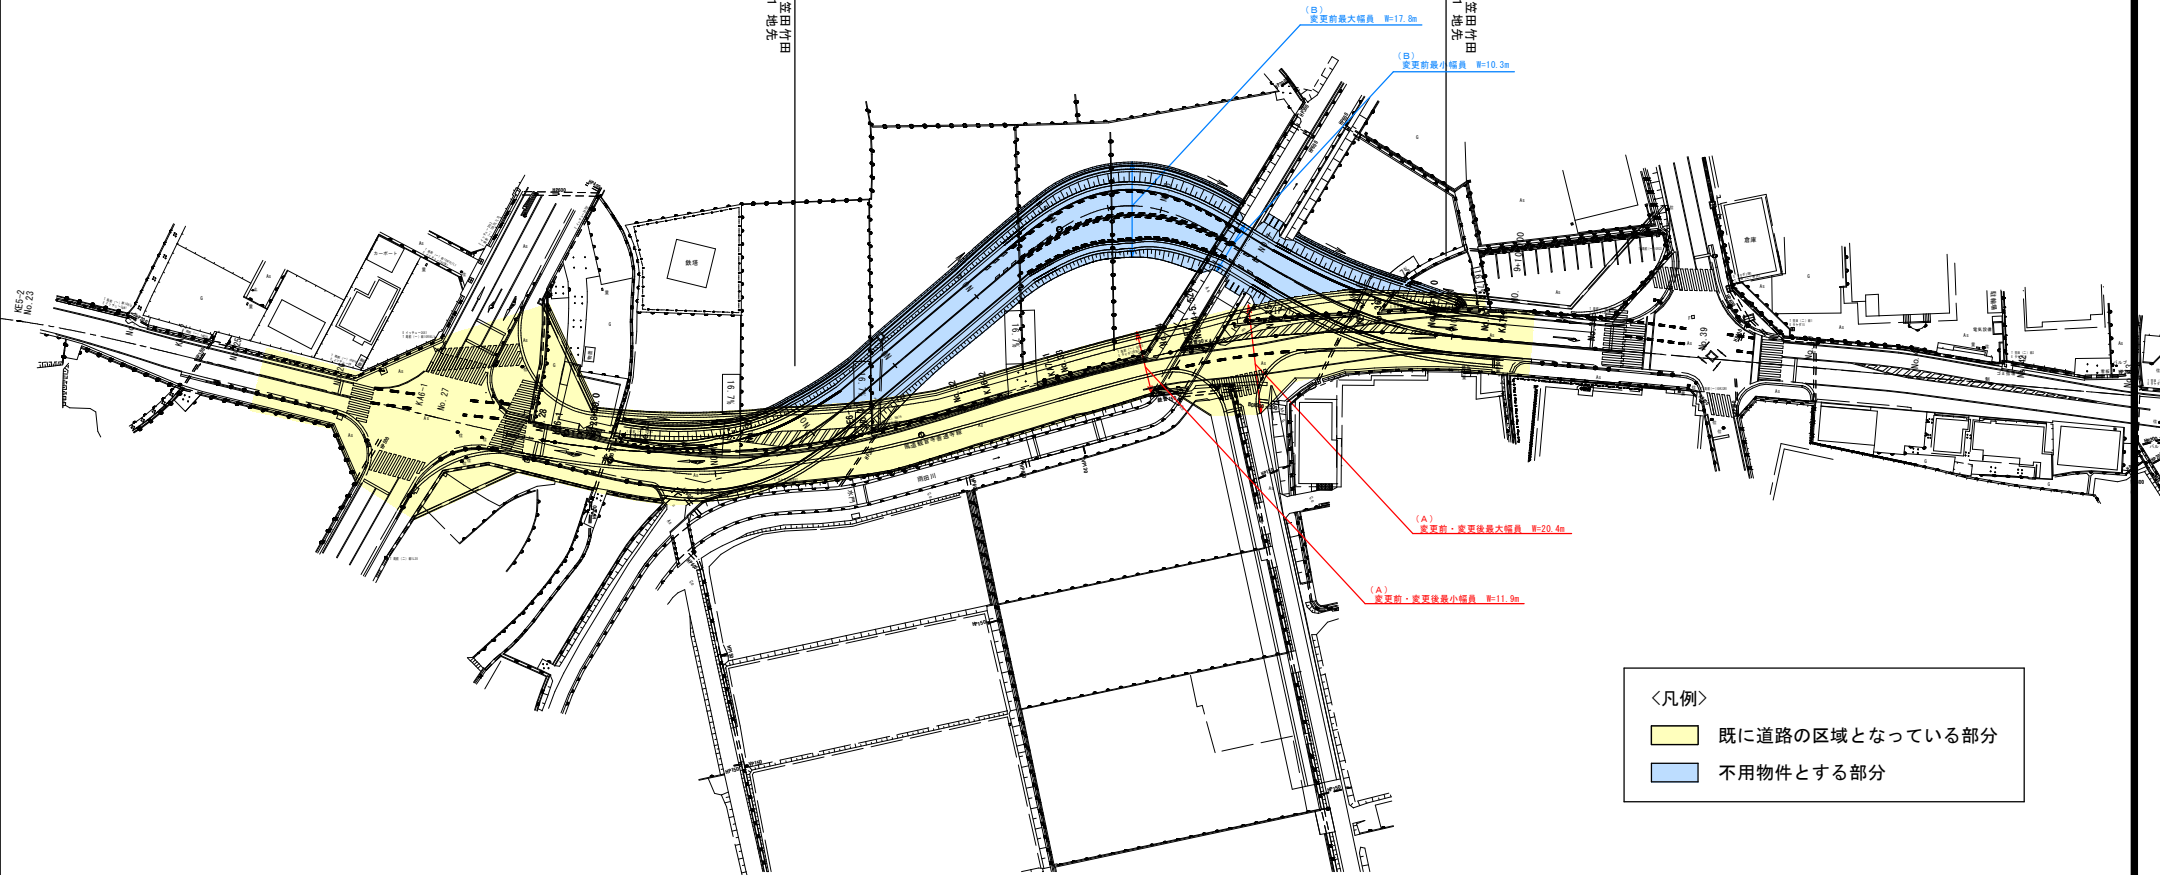

<凡例>

- 既に道路の区域となっている部分
不用物件とする部分

年 度	令和 8 年 度		設計図
路 線 名	県道観音寺普通寺線		
工 事 名	(交通安全対策事業) 県道観音寺普通寺線 (豊中地区) 交通安全施設整備工事		
位 置	三豊市 豊中町 笠田竹田		
図 面 名	平 面 図		
縮 尺	S=1:1000	図面番号	
作成年月日			
会 社 名			
事業者名	香川県西讃土木事務所		