県道観音寺善通寺線　平面図

S=1：1，000

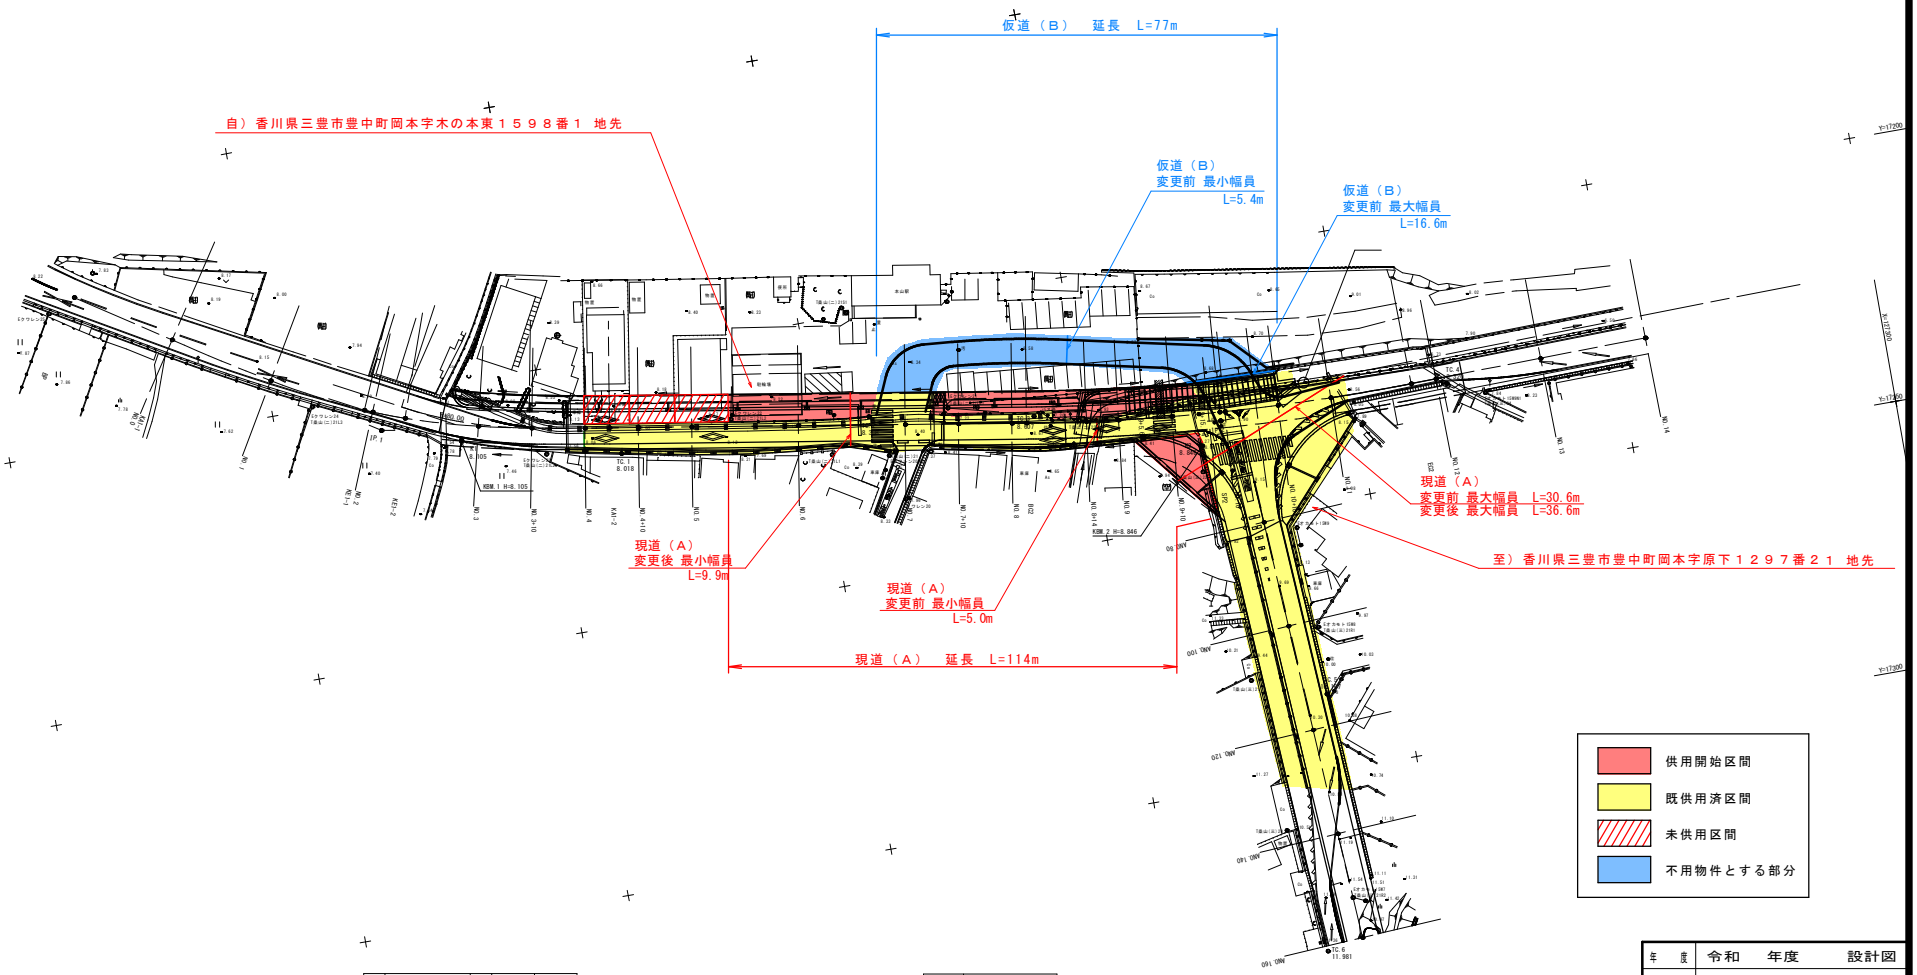

IPNO	1		X	38.292	〃
KNO	1	2	Y	2.230	〃
IA	24-03-22		TL	25.647	〃
τ	10-00-11	〃	TK	12.840	〃
A	65.000	〃	W	23.557	〃
R	65.000	〃	D	42.742	〃
L	110.000	〃	LC	7.775	
DR	0.558	〃	CL	84.594	
XM	19.185	〃			
KA1	NO 0+ 0.000		KA2	NO 4+ 4.594	
KE1	NO 1+18.409		KE2	NO 2+ 6.185	

IPNO	2
IA	10-23-33
R	400.000
TL	36.377
CL	72.554
SL	1.651
BC	NO. 8+ 2.728
SP	NO. 9+19.005
EC	NO. 11+15.282

年　度	令和　年度　設計図		
路河川名等	県道観音寺善通寺線（本山工区）		
工 事 名			
位　置	三豊市豊中町岡本		
図 面 名	平　面　図		
縮　尺	1/1，000	図面番号	
作成年月日			
会 社 名			
事業者名	香川県西讃土木事務所		