

仕様書

1 対象業務

- (1) 業務の名称
香川県三豊合同庁舎自家発電機回路照明の調査・接続業務
- (2) 業務の実施場所
香川県観音寺市坂本町七丁目 3 番 1 8 号 香川県三豊合同庁舎
- (3) 業務期間
令和 8 年 3 月 1 日から令和 8 年 3 月 3 1 日まで
- (4) 業務の内容
香川県三豊合同庁舎の自家発電機回路の照明の接続状況を調査し、必要箇所を接続するもの（別紙のとおり）
 - ① 自家発電機回路の照明の接続状況の調査（水道企業事業団西讃センターも含む）
 - ② 接続必要箇所の調整
 - ③ ②に基づく接続

2 業務に係る作業日時

作業日は、発注者と協議する。

3 その他

- (1) 次の書類を整備し保管する。
 - ① 作業計画書・報告書
作業計画書 契約後、発注者が指示する日までに提出する。
報告書 業務完了後、発注者へ提出すること。
 - ② 作業記録（実施前、実施中及び実施完了後の状況を箇所ごとにデジタルカメラで撮影しておくこと。）
 - ③ 発注者との打合せ記録簿
- (2) 作業の実施に伴い発生した廃棄物の処理費用は受注者の負担とする。
- (3) 発注者の指示に従い支払いに伴う履行検査を受ける。
- (4) 閉庁日は施設内の駐車場を利用できる。
- (5) 作業を実施するために電気を使用できる。
- (6) 軽微な事項及び本仕様書に定めのない事項については、発注者と打ち合わせの上作業を行う。

□…新たに発電回路につなぐ (案)






ベースライト	(一般回路)
ベースライト 非常照明内蔵型	(一般回路)
ダウンライト	(一般回路)
ベースライト	(発電回路)
ダウンライト	(発電回路)
シーリングライト	
壁ブラケット照明	
スポットライト	
防犯灯	
人感センサー親機	
人感センサー子機	
誘導灯	バッテリー内蔵
非常照明	電源別置
階段灯	



2階平面図 S=1/200

凡例		
	ベースライト	(一般回路)
	ベースライト 非常照明内蔵型	(一般回路)
	ダウンライト	(一般回路)
	ベースライト	(発電回路)
	ダウンライト	(発電回路)
	シーリングライト	
	壁ブラケット照明	
	スポットライト	
	防犯灯	
	人感センサー親機	
	人感センサー子機	
	誘導灯	バッテリー内蔵
	非常照明	電源別置
	階段灯	

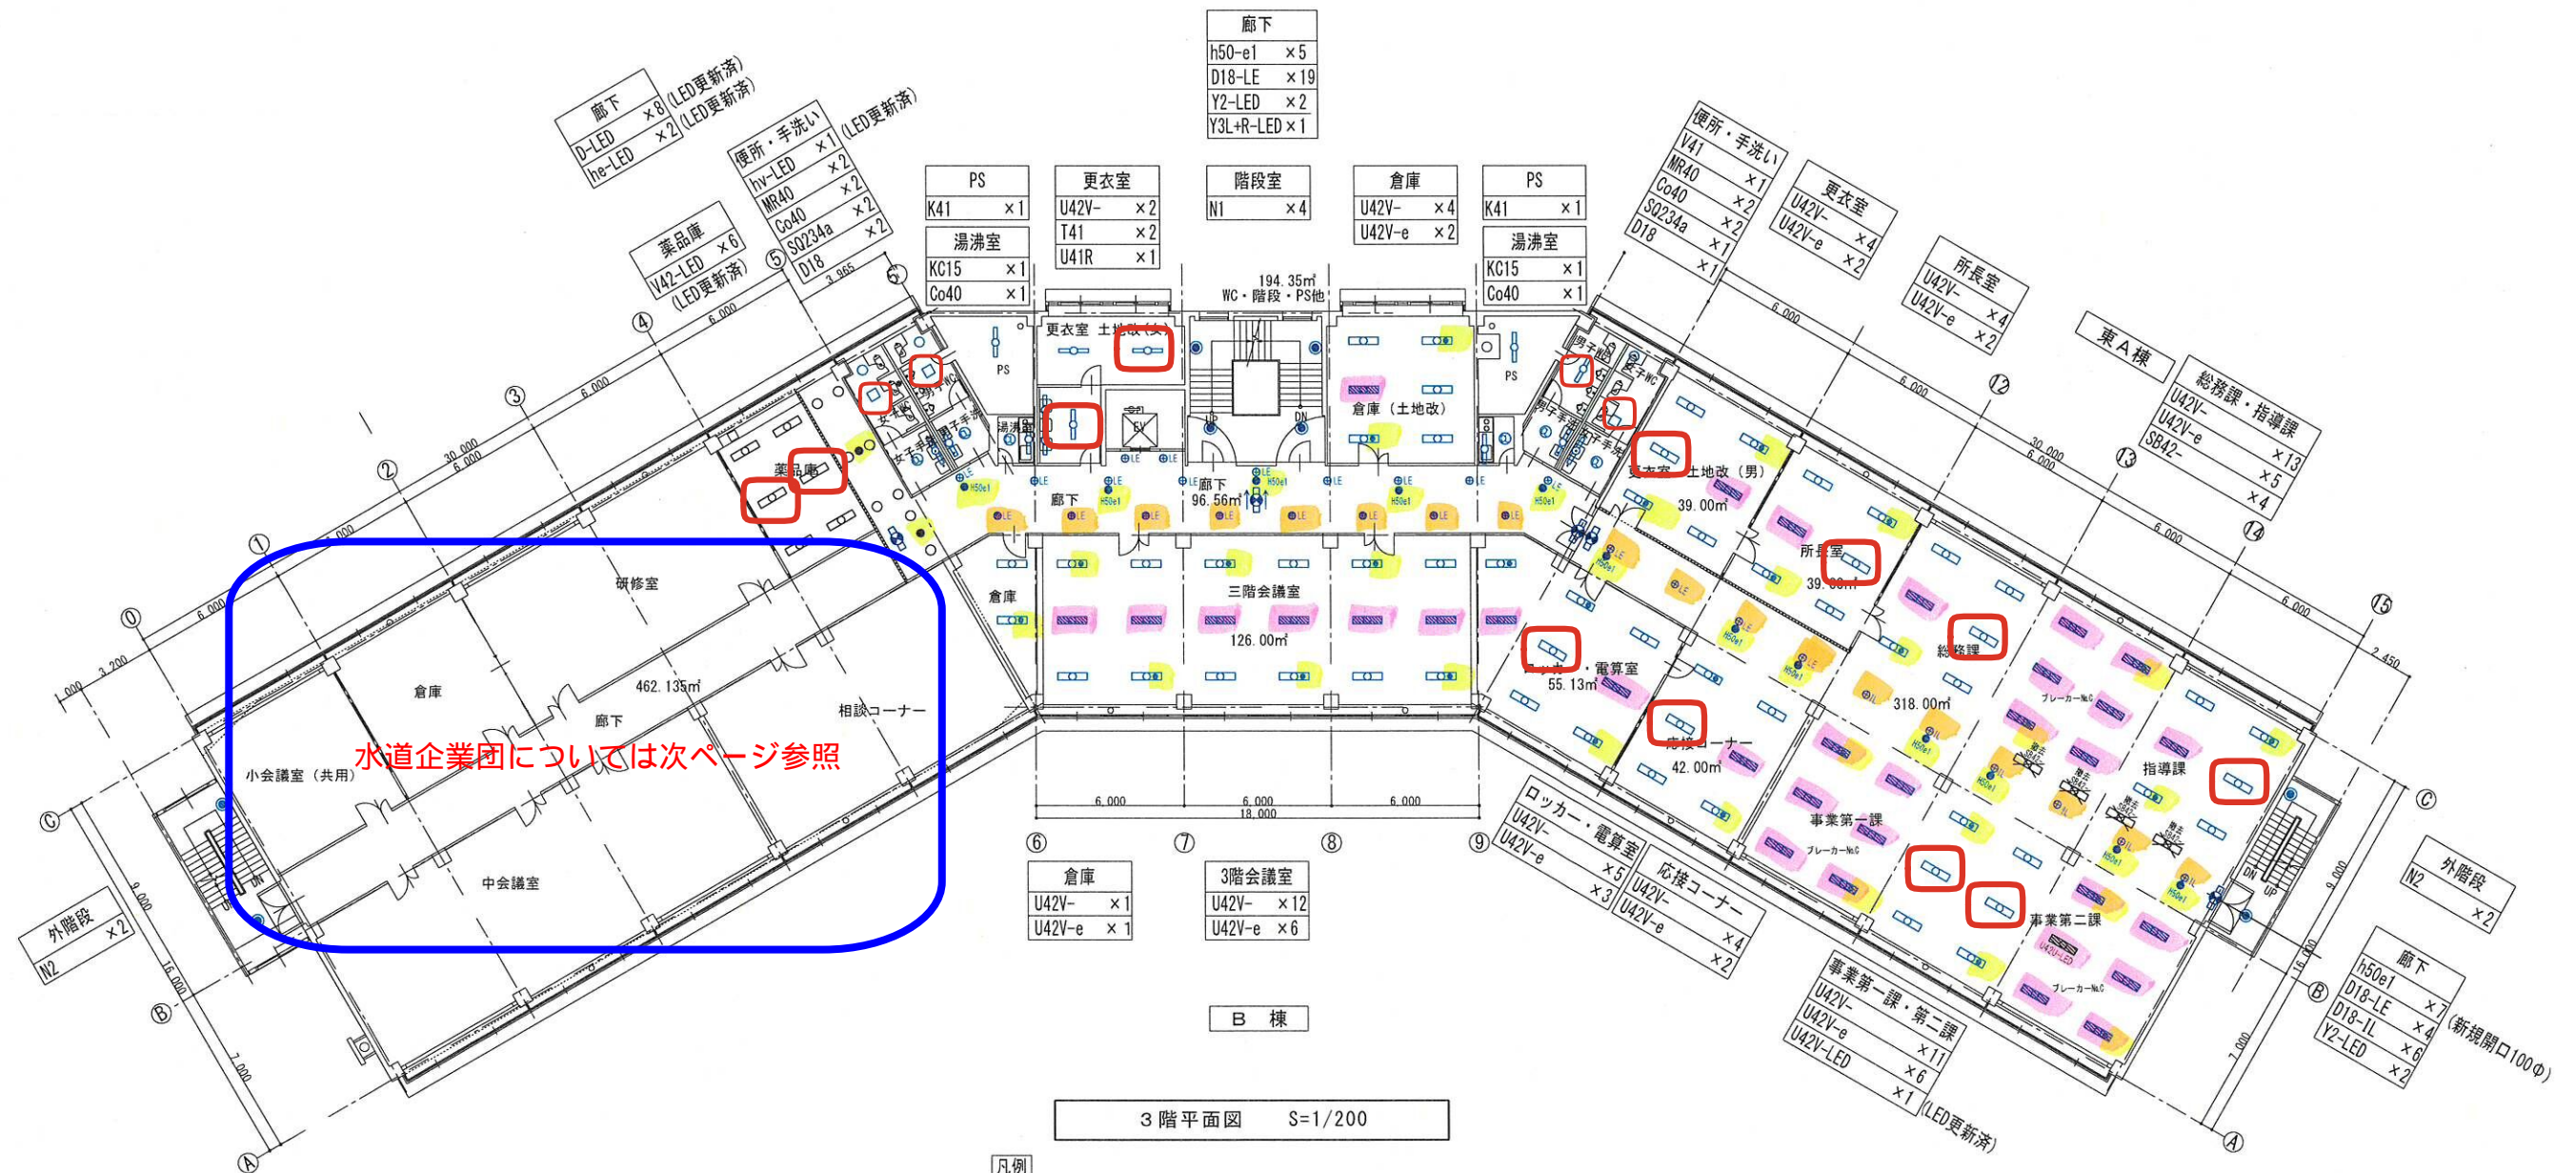

凡例

	ベースライト	(一般回路)
	ベースライト 非常照明内蔵型	(一般回路)
	ダウンライト	(一般回路)
	ベースライト	(発電回路)
	ダウンライト	(発電回路)
	シーリングライト	
	壁ブラケット照明	
	スポットライト	
	防犯灯	
	人感センサー親機	
	人感センサー子機	
	誘導灯	バッテリー内蔵
	非常照明	電源別置
	階段灯	

