

発注用図面	2 3 . 大滝大川（琴南）	遊歩道	14,180m	園地	1,170m ²	園路	260m	所在地	まんのう町
-------	----------------	-----	---------	----	---------------------	----	------	-----	-------

●遊歩道


	区間延長(km)	除草延長(km)	パトロール延長(km)
L①園路	5.93km	0.62km	5.93km
L②園路	2.12km	1.44km	2.12km
L②-1,2,3 区間	1.81km	0.28km	1.81km
L②-4 区間	0.66km	0.23km	0.66km
L③-1,2 区間	1.83km	0.20km	1.83km
L④園路	1.83km	0km	1.83km
合計	14.18km	2.77km	14.18km

●園地

	全体面積(m ²)	除草面積(m ²)	清掃面積(m ²)
小鉢滝園地:A①園地(展望兼休憩所)	690 m ²	670 m ²	690 m ²
小鉢滝園地:A②園地(駐車場等)	450 m ²	290 m ²	450 m ²
大川山第2展望所	30 m ²	0 m ²	30 m ²
合計	1170 m ²	960 m ²	1170 m ²

●園路

	区間延長(km)	除草延長(km)	清掃延長(km)
小鉢滝園地:探勝歩道L①	0.26km	0.26km	0.26km
合計	0.26km	0.26km	0.26km

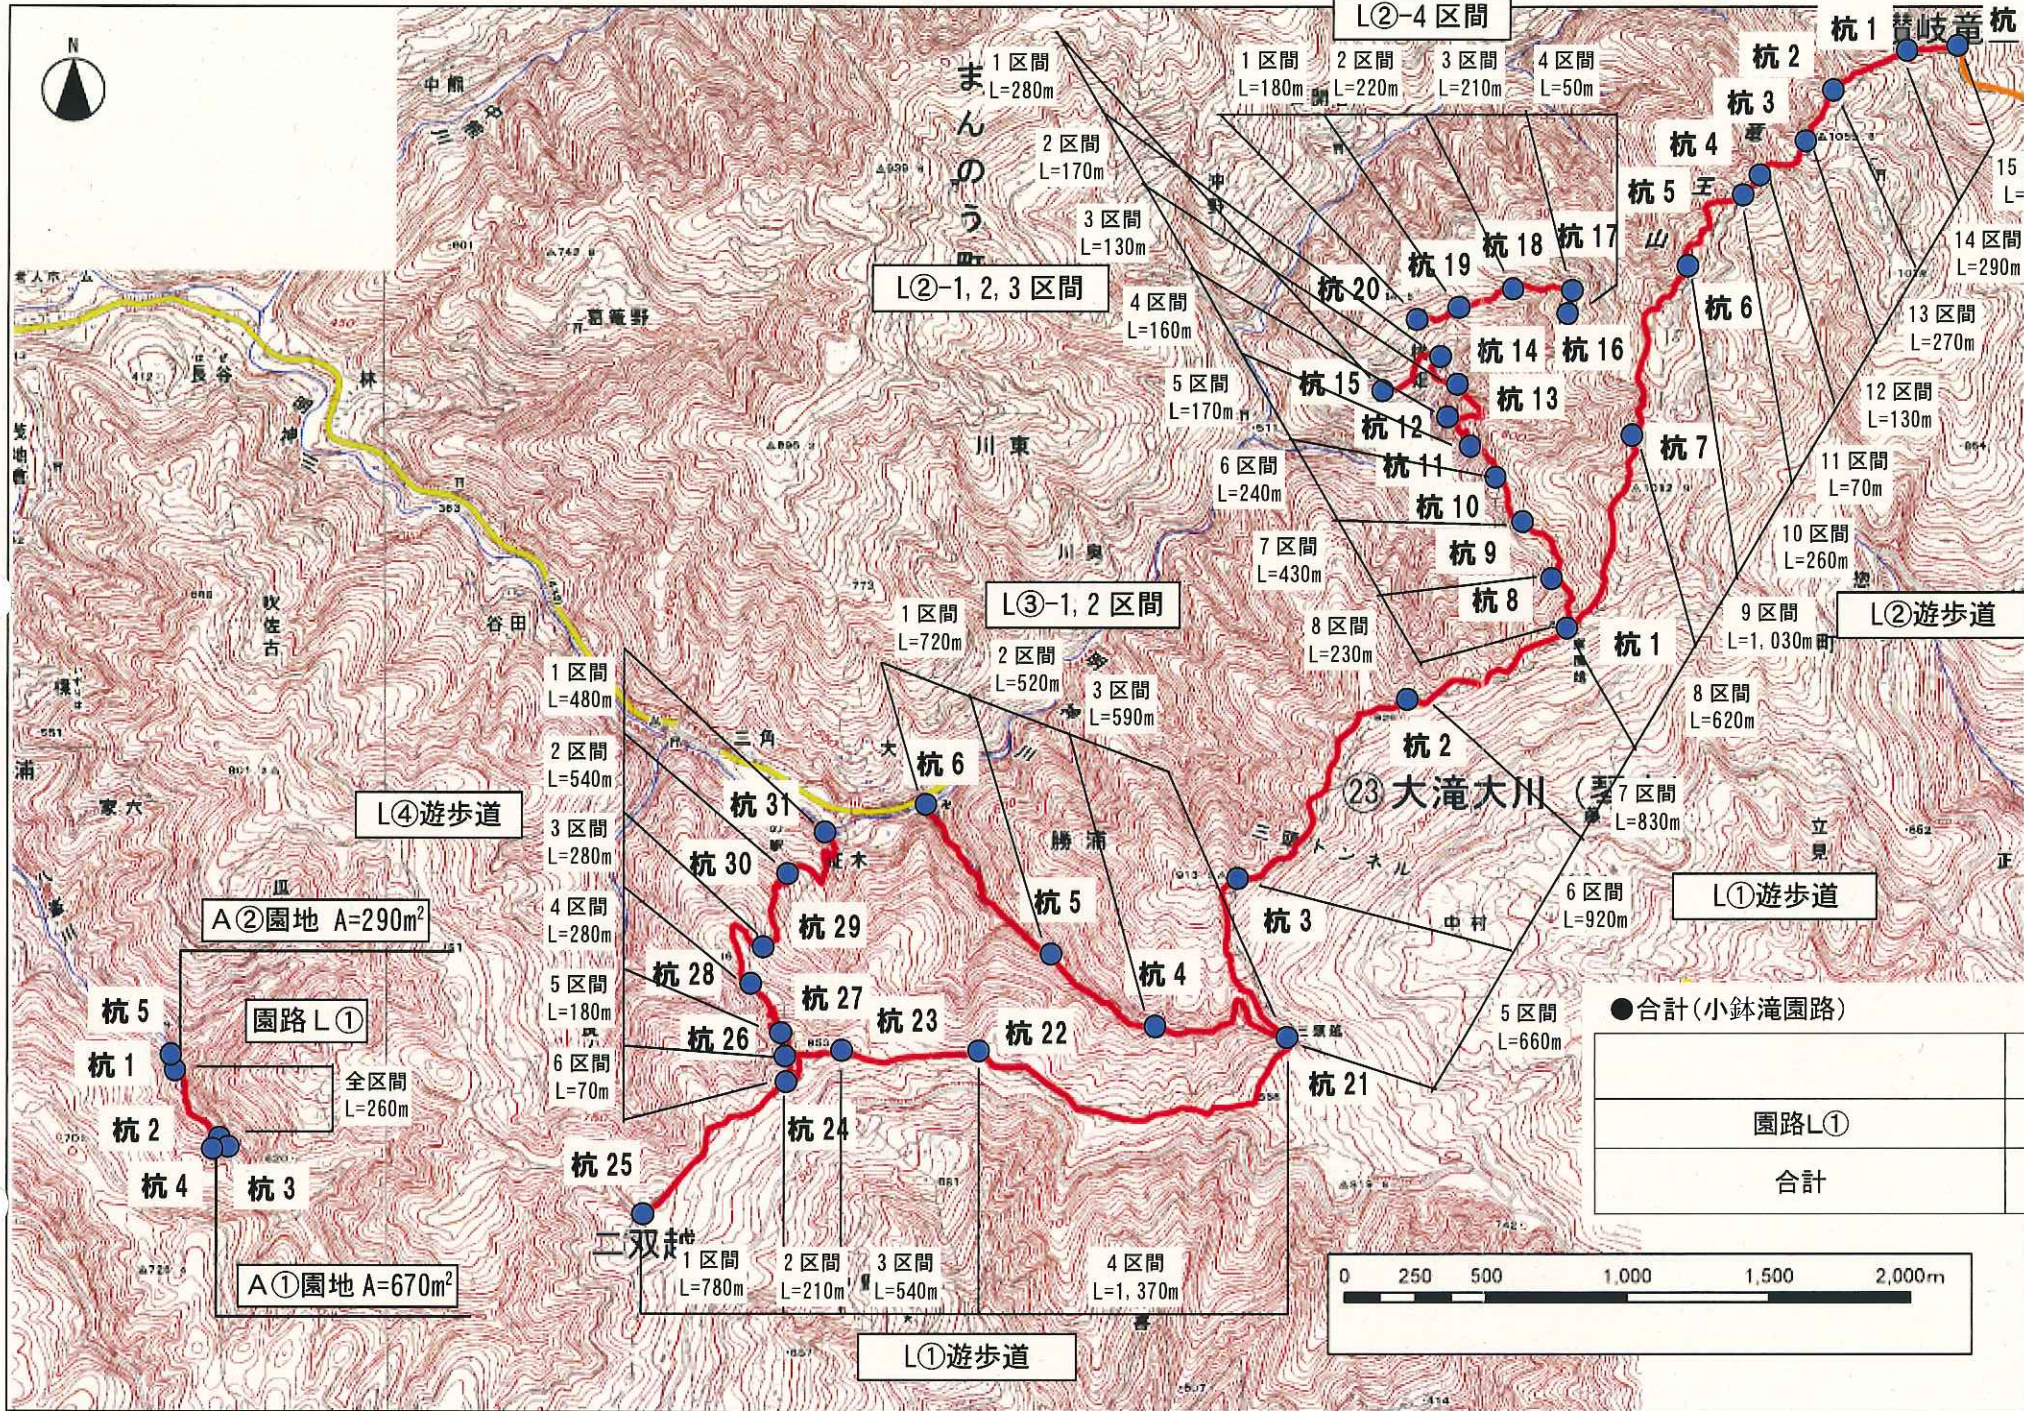

●合計(小鉢滝園路)

	区間延長(km)	除草延長(km)	清掃延長(km)
園路L①	0.26km	0.26km	0.26km
合計	0.26km	0.26km	0.26km


	区間延長(km)	除草延長(km)	パトロール延長(km)
L①遊歩道	5.93km	0.62km	5.93km
L②遊歩道	2.12km	1.44km	2.12km
L②-1,2,3 区間	1.81km	0.28km	1.81km
L②-4 区間	0.66km	0.23km	0.66km
L③-1,2 区間	1.83km	0.20km	1.83km
L④遊歩道	1.83km	0km	1.83km
合計	14.18km	2.77km	14.18km

●合計(小鉢滝園地)

	全体面積(m ²)	除草面積(m ²)	清掃面積(m ²)
小鉢滝園地:A①園地(展望兼休憩所)	690 m ²	670 m ²	690 m ²
小鉢滝園地:A②園地(駐車場等)	450 m ²	290 m ²	450 m ²
合計	1140 m ²	960 m ²	1140 m ²


●大川山第2展望所

	全体面積(m ²)	除草面積(m ²)	清掃面積(m ²)
大川山第2展望所	30 m ²	0 m ²	30 m ²

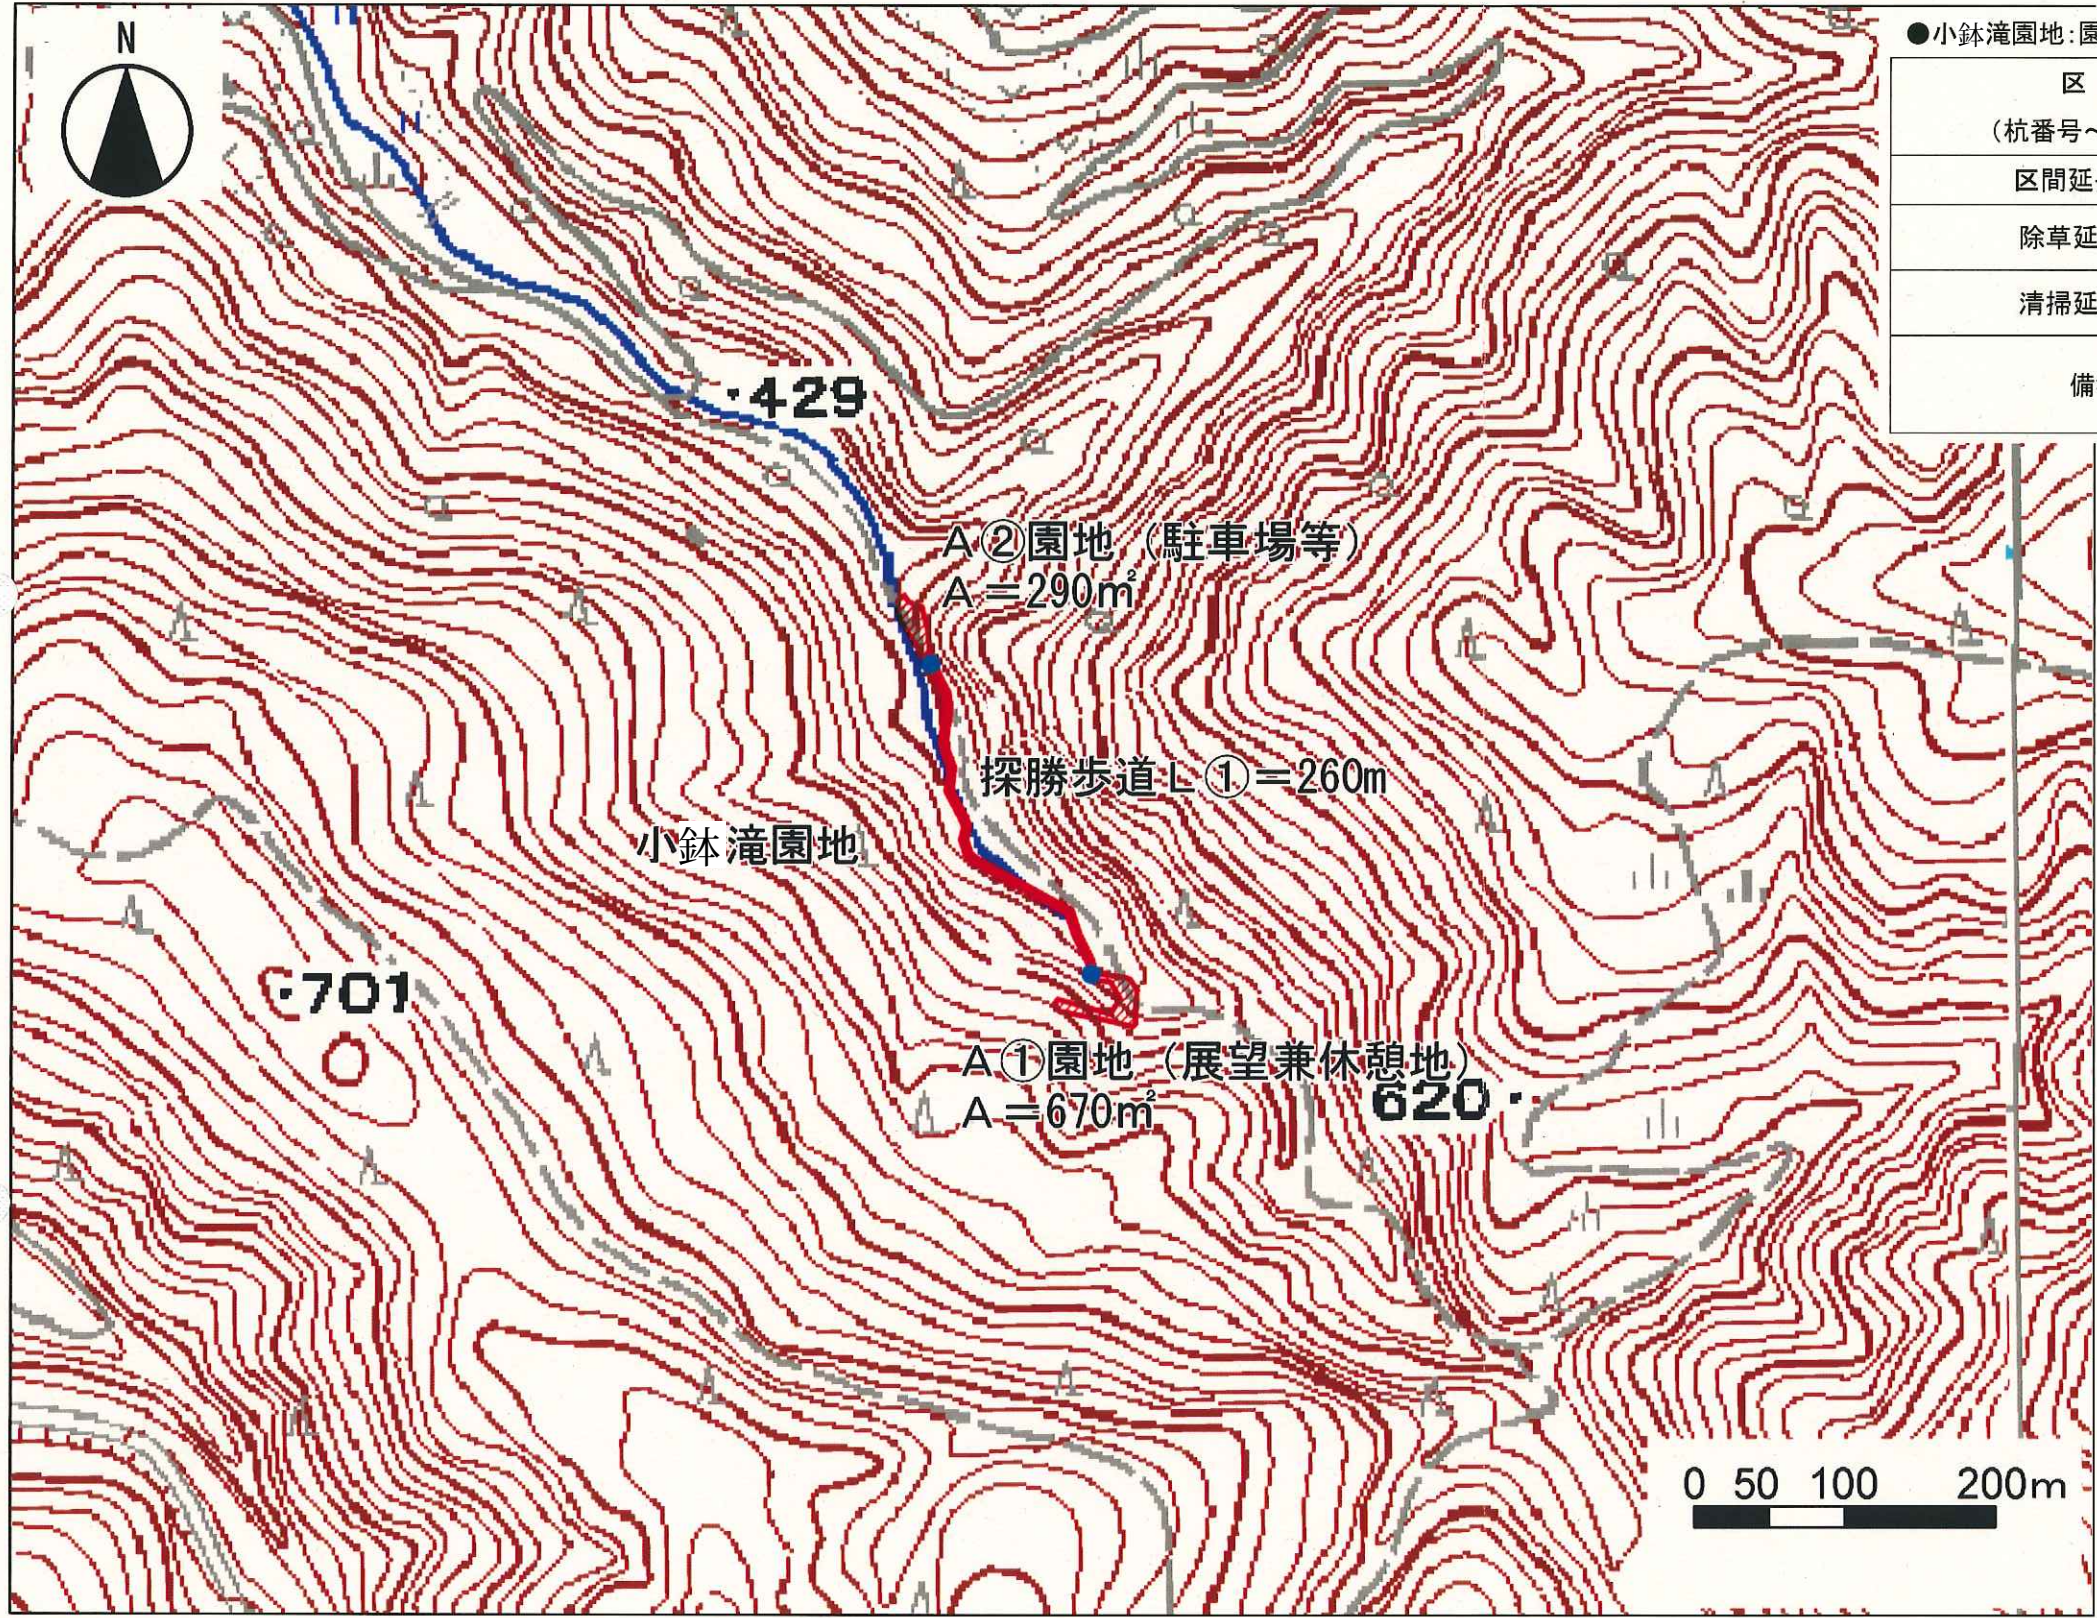

●小鉢滝園地：園路L①（探勝歩道）

区 間 （杭番号～杭番号）	全体区間 （杭 1～杭 2）	延長計
区間延長(km)	0.26km	0.26km
除草延長(km)	0.26km	0.26km
清掃延長(km)	0.26km	0.26km
備考		

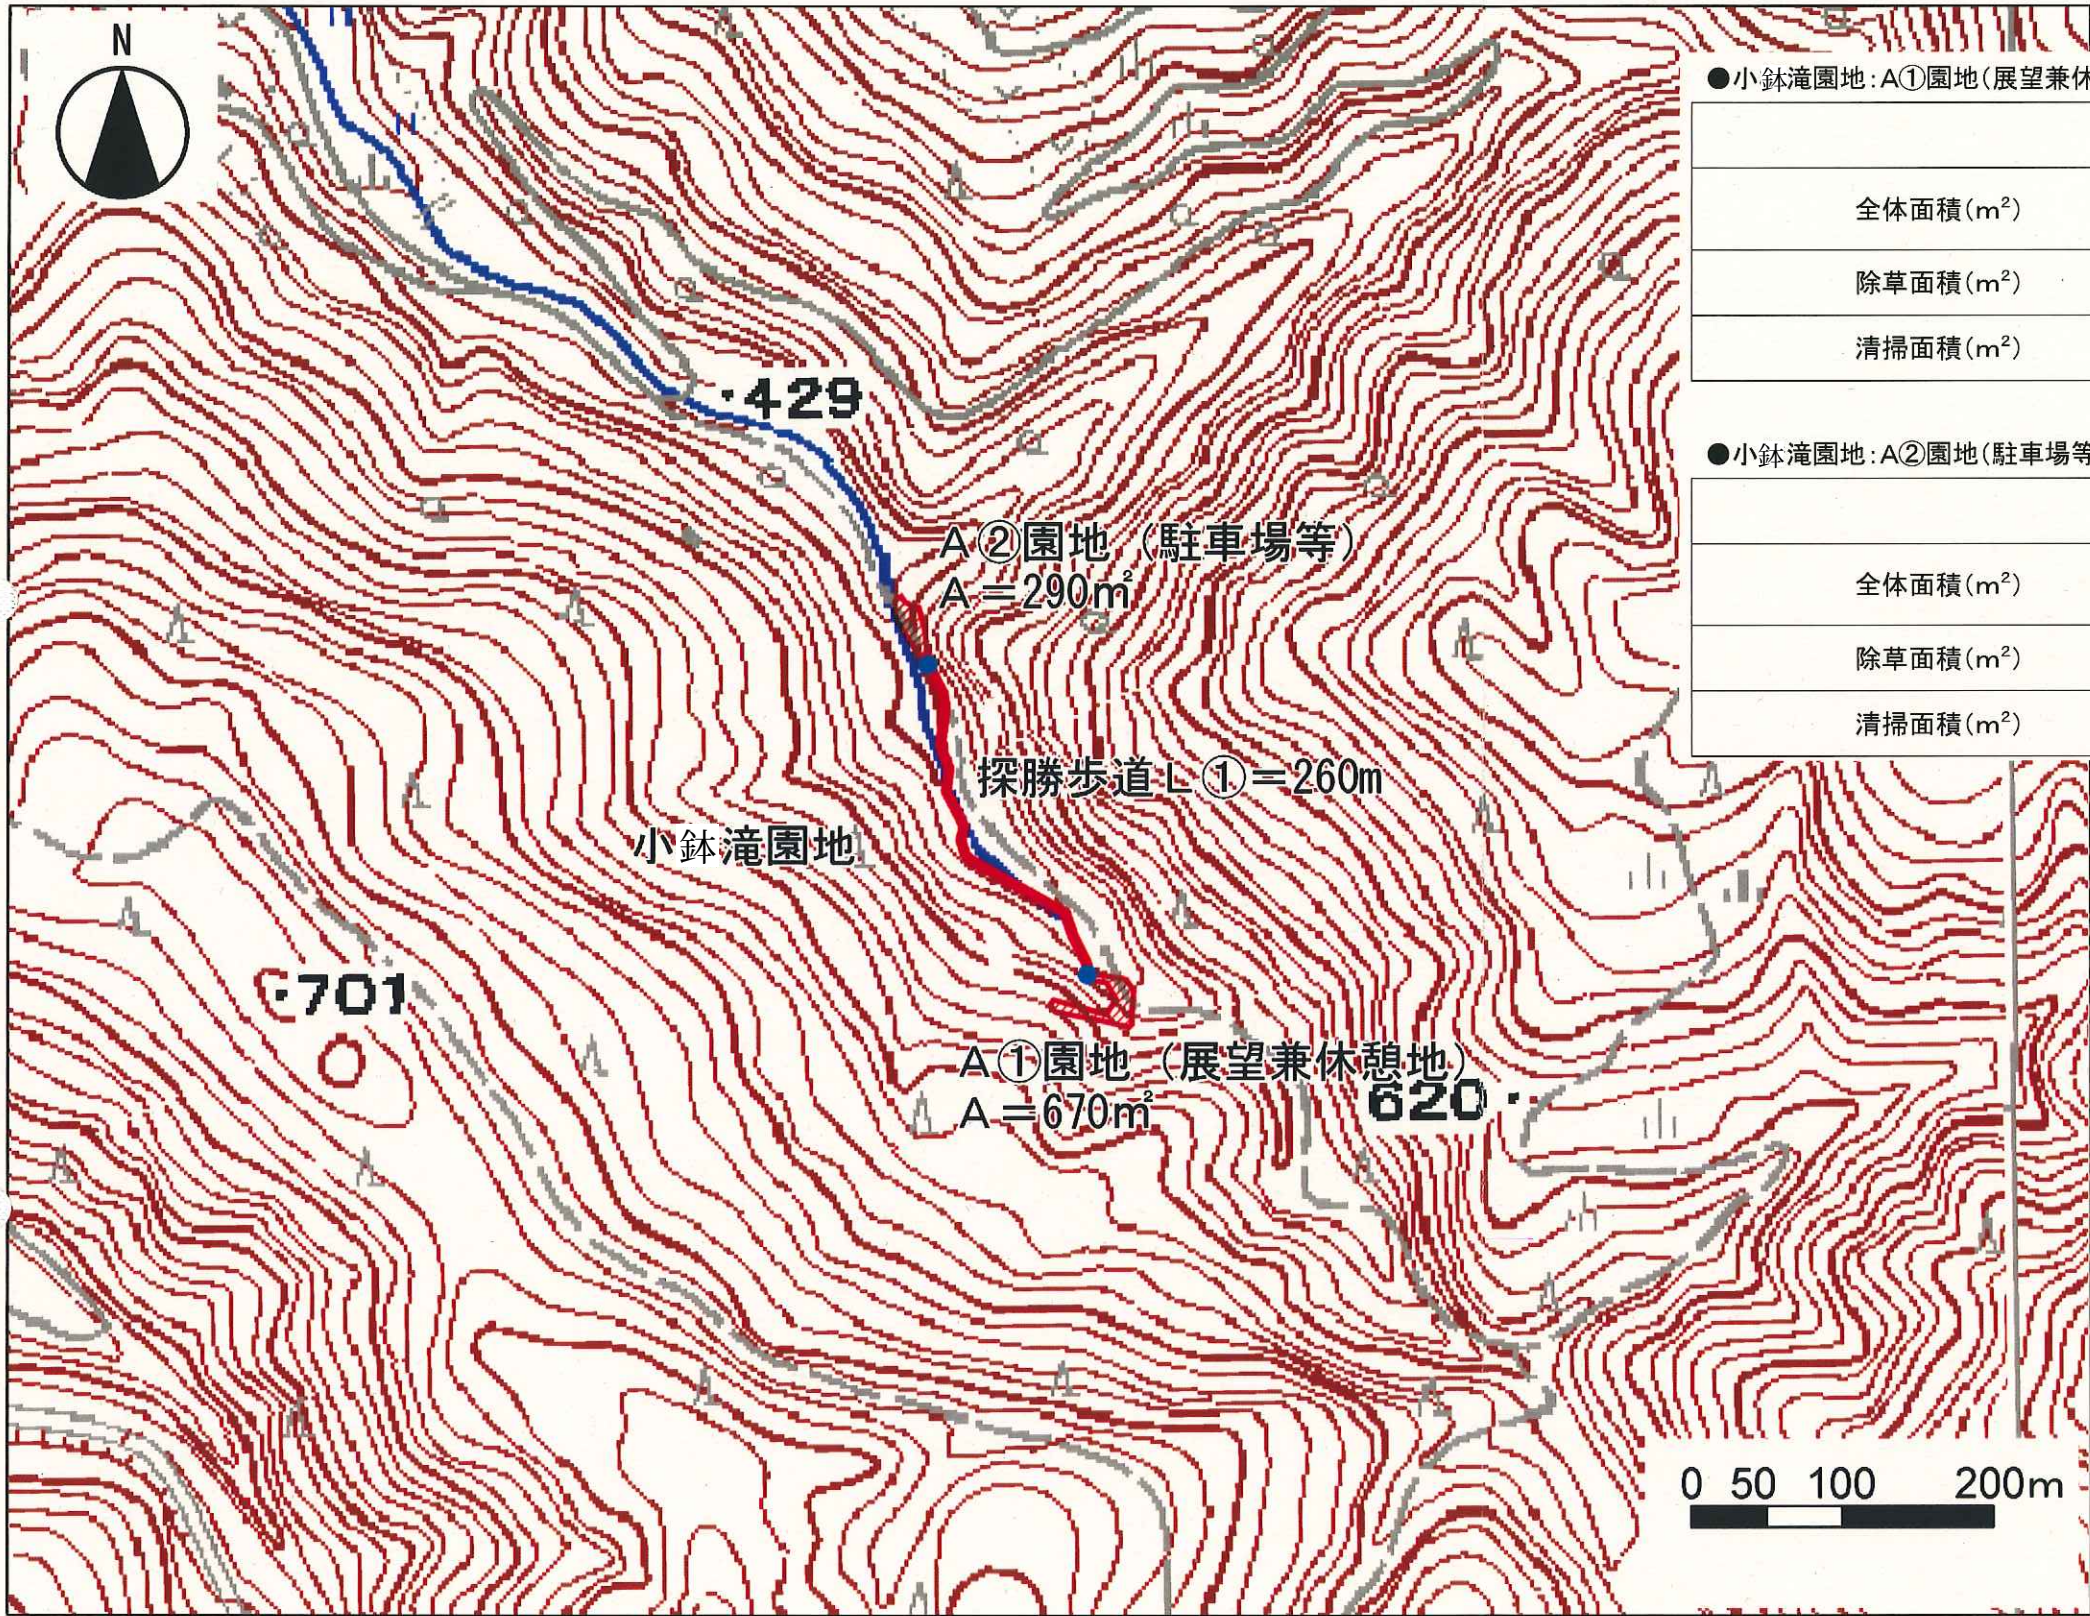

●小鉢滝園地：A①園地（展望兼休憩所）


	面積	備考
全体面積(㎡)	690 ㎡	展望台・テーブル・イスあり
除草面積(㎡)	670 ㎡	展望台：20 ㎡ を除く
清掃面積(㎡)	690 ㎡	

●小鉢滝園地：A②園地（駐車場等）


	面積	備考
全体面積(㎡)	450 ㎡	駐車場（砂利敷舗装）、案内板あり
除草面積(㎡)	290 ㎡	駐車場：160 ㎡ を除く
清掃面積(㎡)	450 ㎡	

発注用図面	2 3. 大滝大川（琴南）（小鉢滝園地、大川山第2展望所園地拡大図）	遊歩道	—	園地	1,170m ²	園路	260m	所在地	まんのう町
-------	------------------------------------	-----	---	----	---------------------	----	------	-----	-------


小鉢滝園地: A①園地（展望兼休憩地） A=690m²

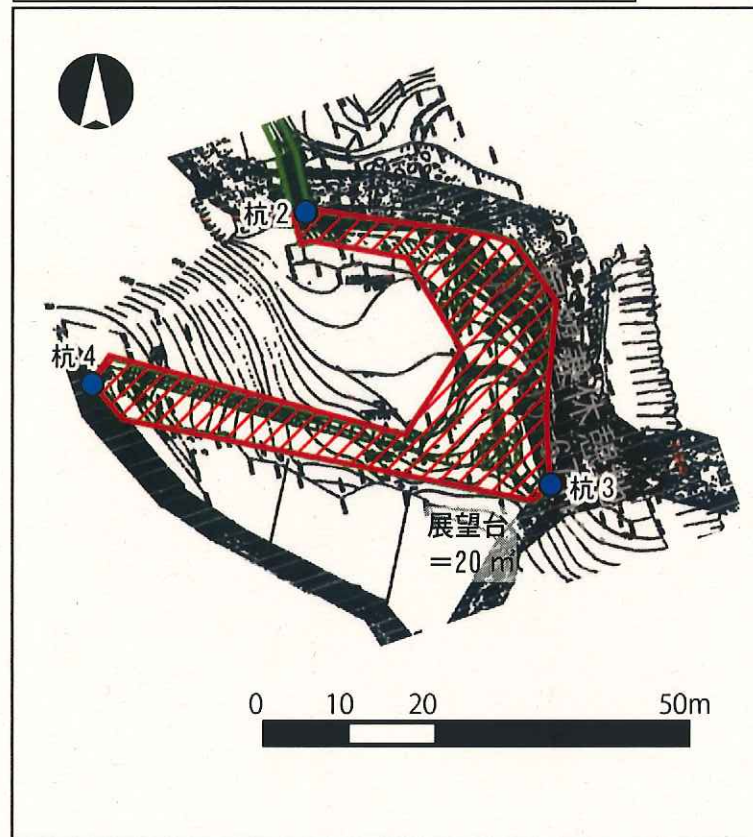


小鉢滝園地: A②園地（駐車場等） A=450m²

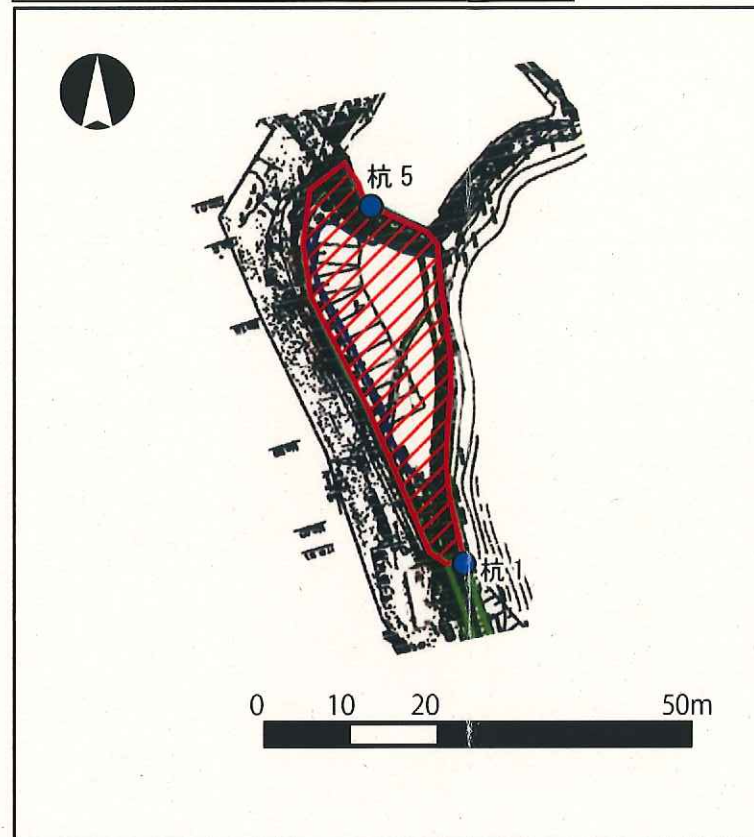


大川山第2展望所 A=30m²

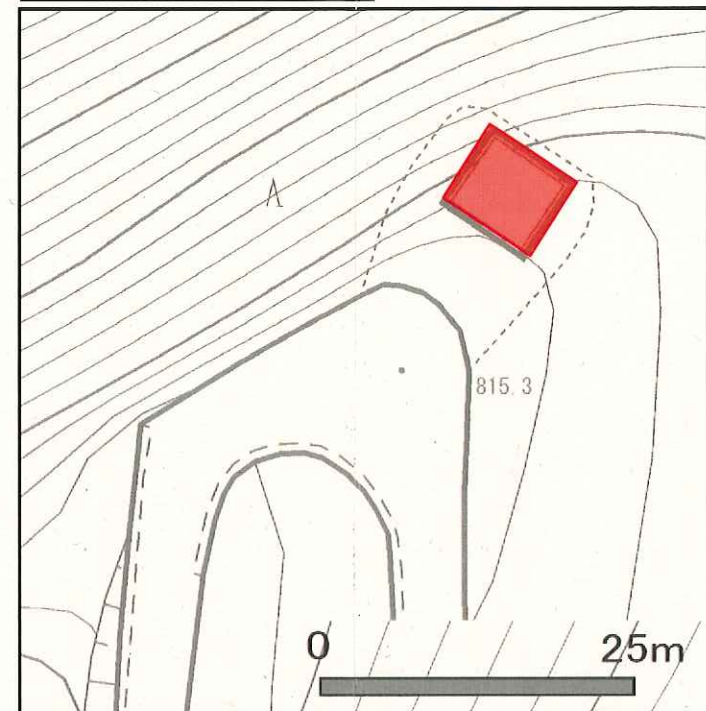

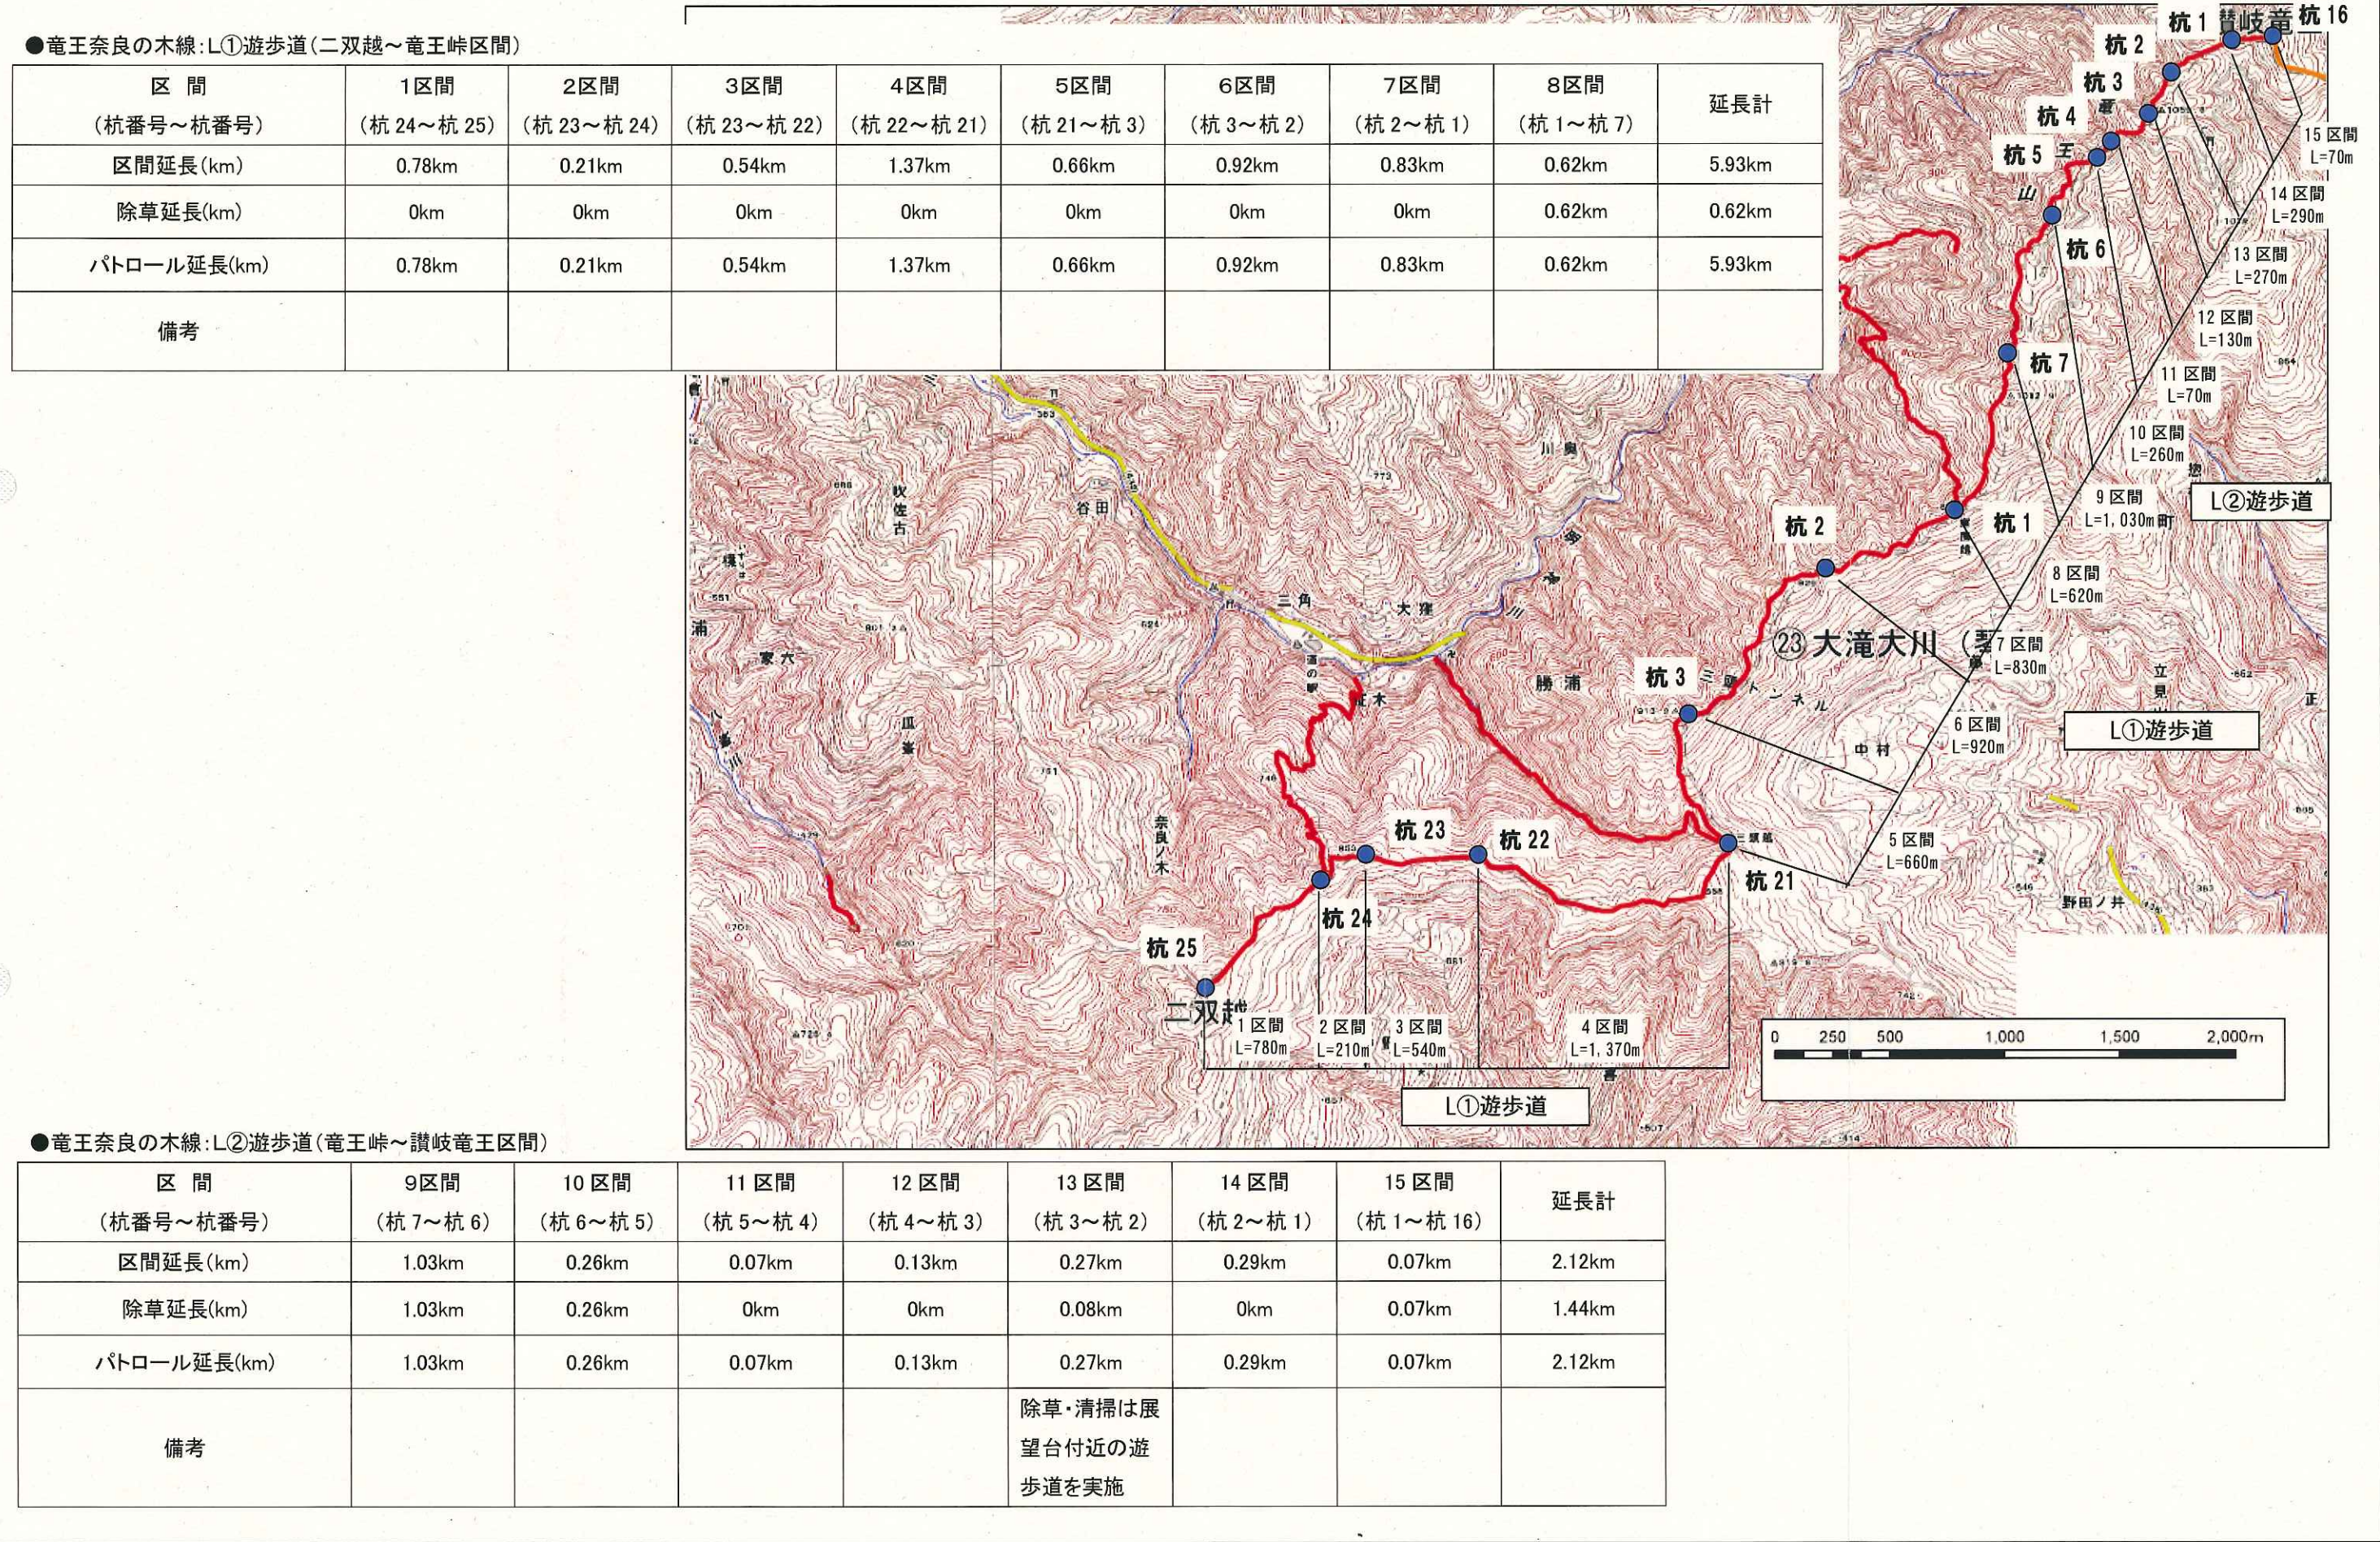


A horizontal scale bar with tick marks at 0, 250, 500, 1,000, 1,500, and 2,000m.

[illegible]

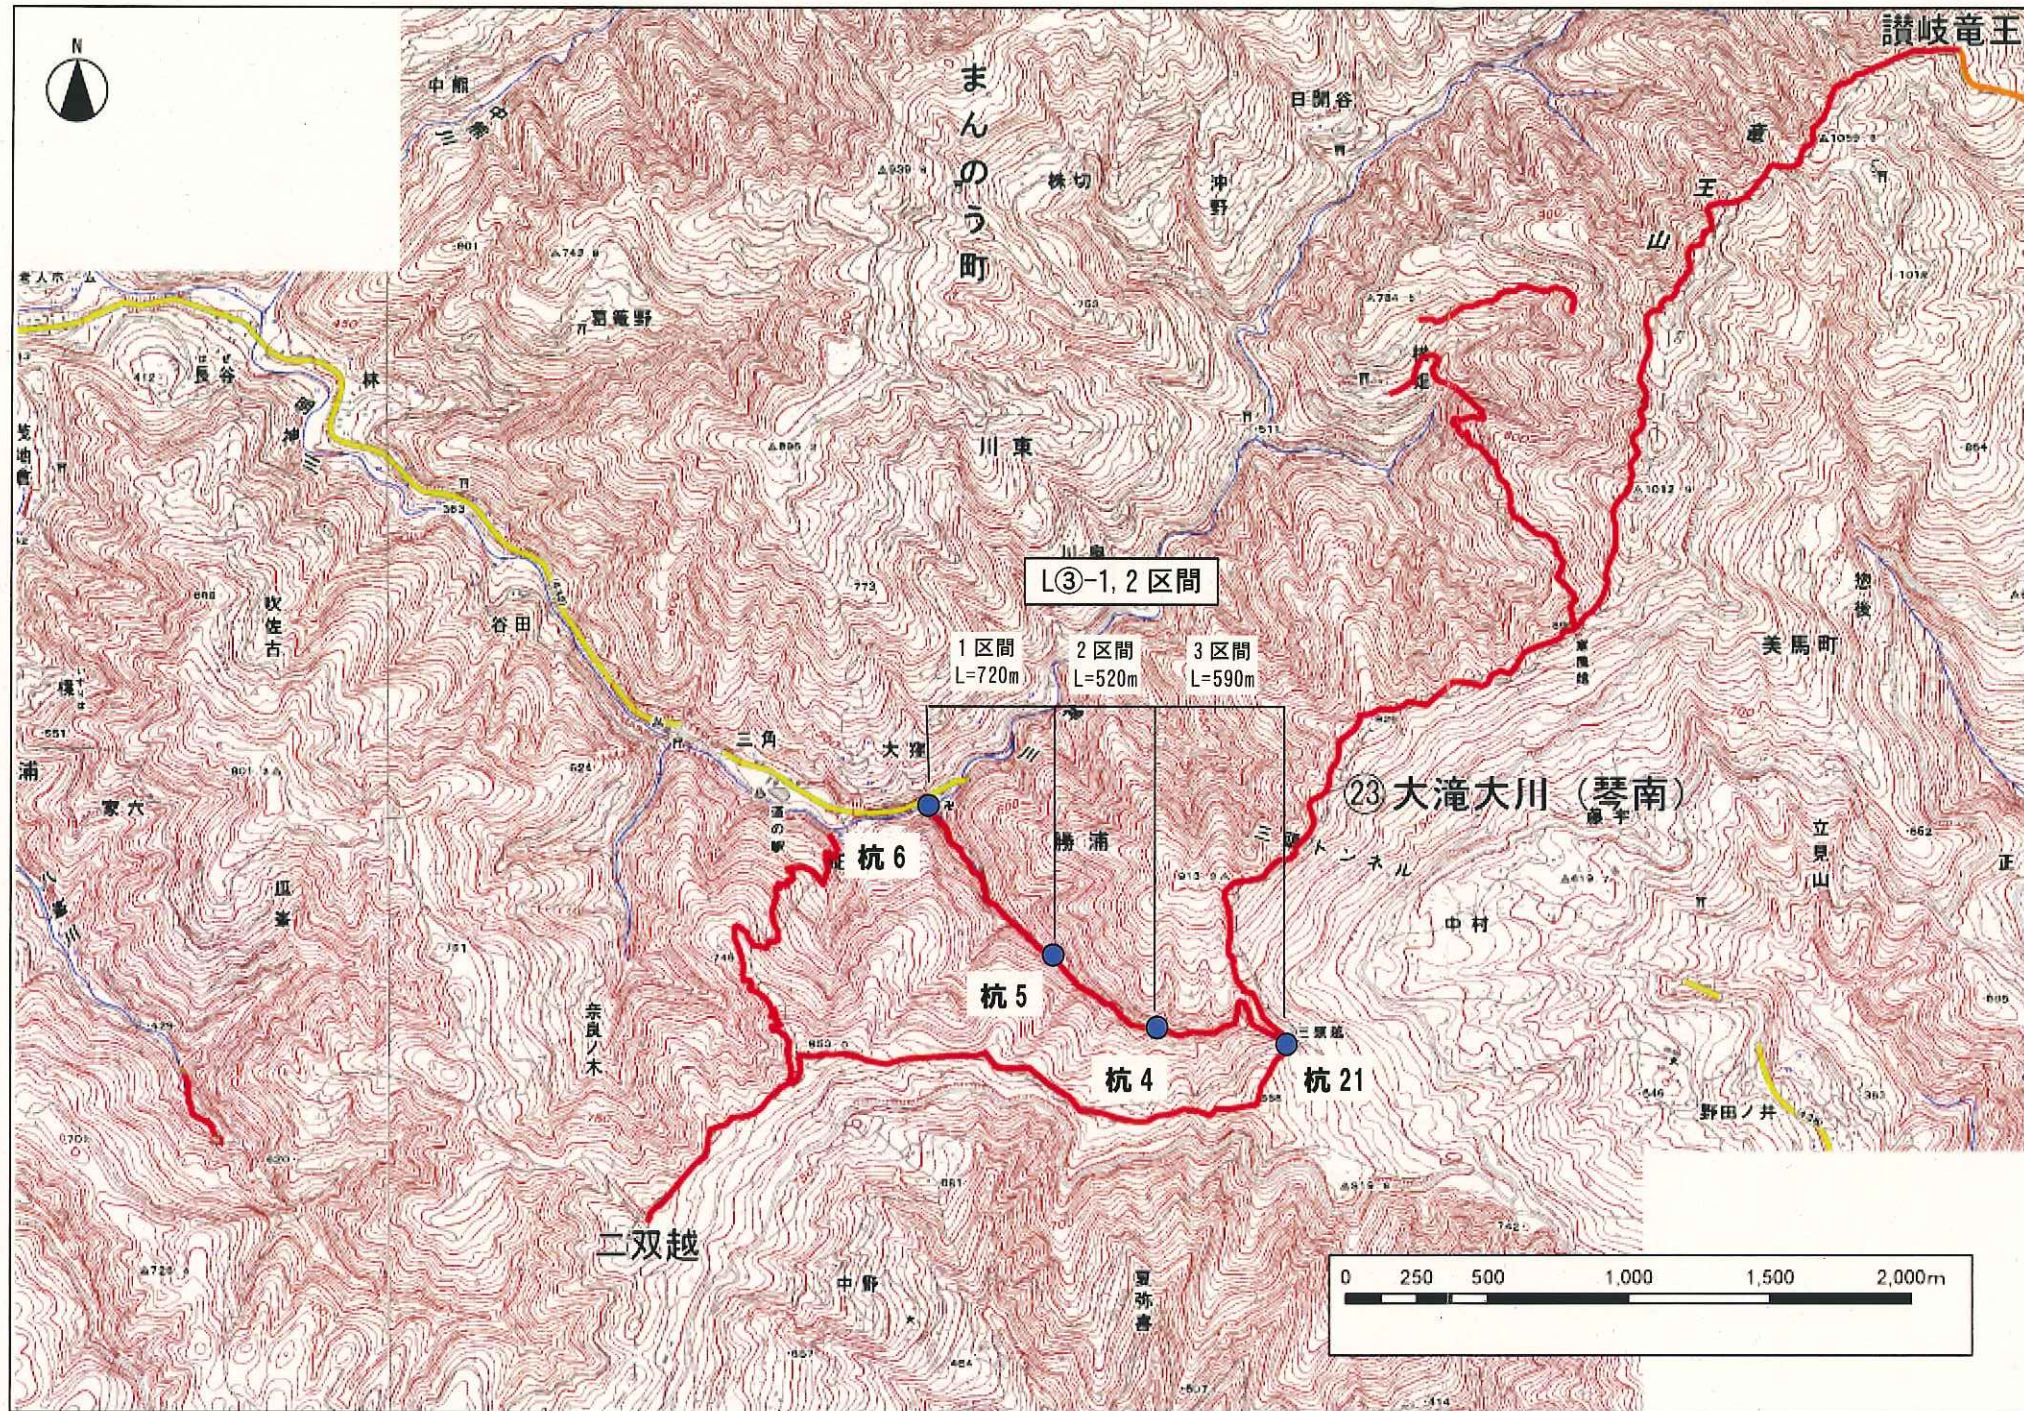

●三頭越線：L③-1, 2区間（麓～三頭越間）

区 間 (杭番号～杭番号)	1区間 (杭 6～杭 5)	2区間 (杭 5～杭 4)	3区間 (杭 4～杭 21)	延長計
区間延長(km)	0.72km	0.52km	0.59km	1.83km
除草延長(km)	0.20km	0km	0km	0.20km
パトロール延長(km)	0.72km	0.52km	0.59km	1.83km
備考	山間部の岩場の除草は不要			

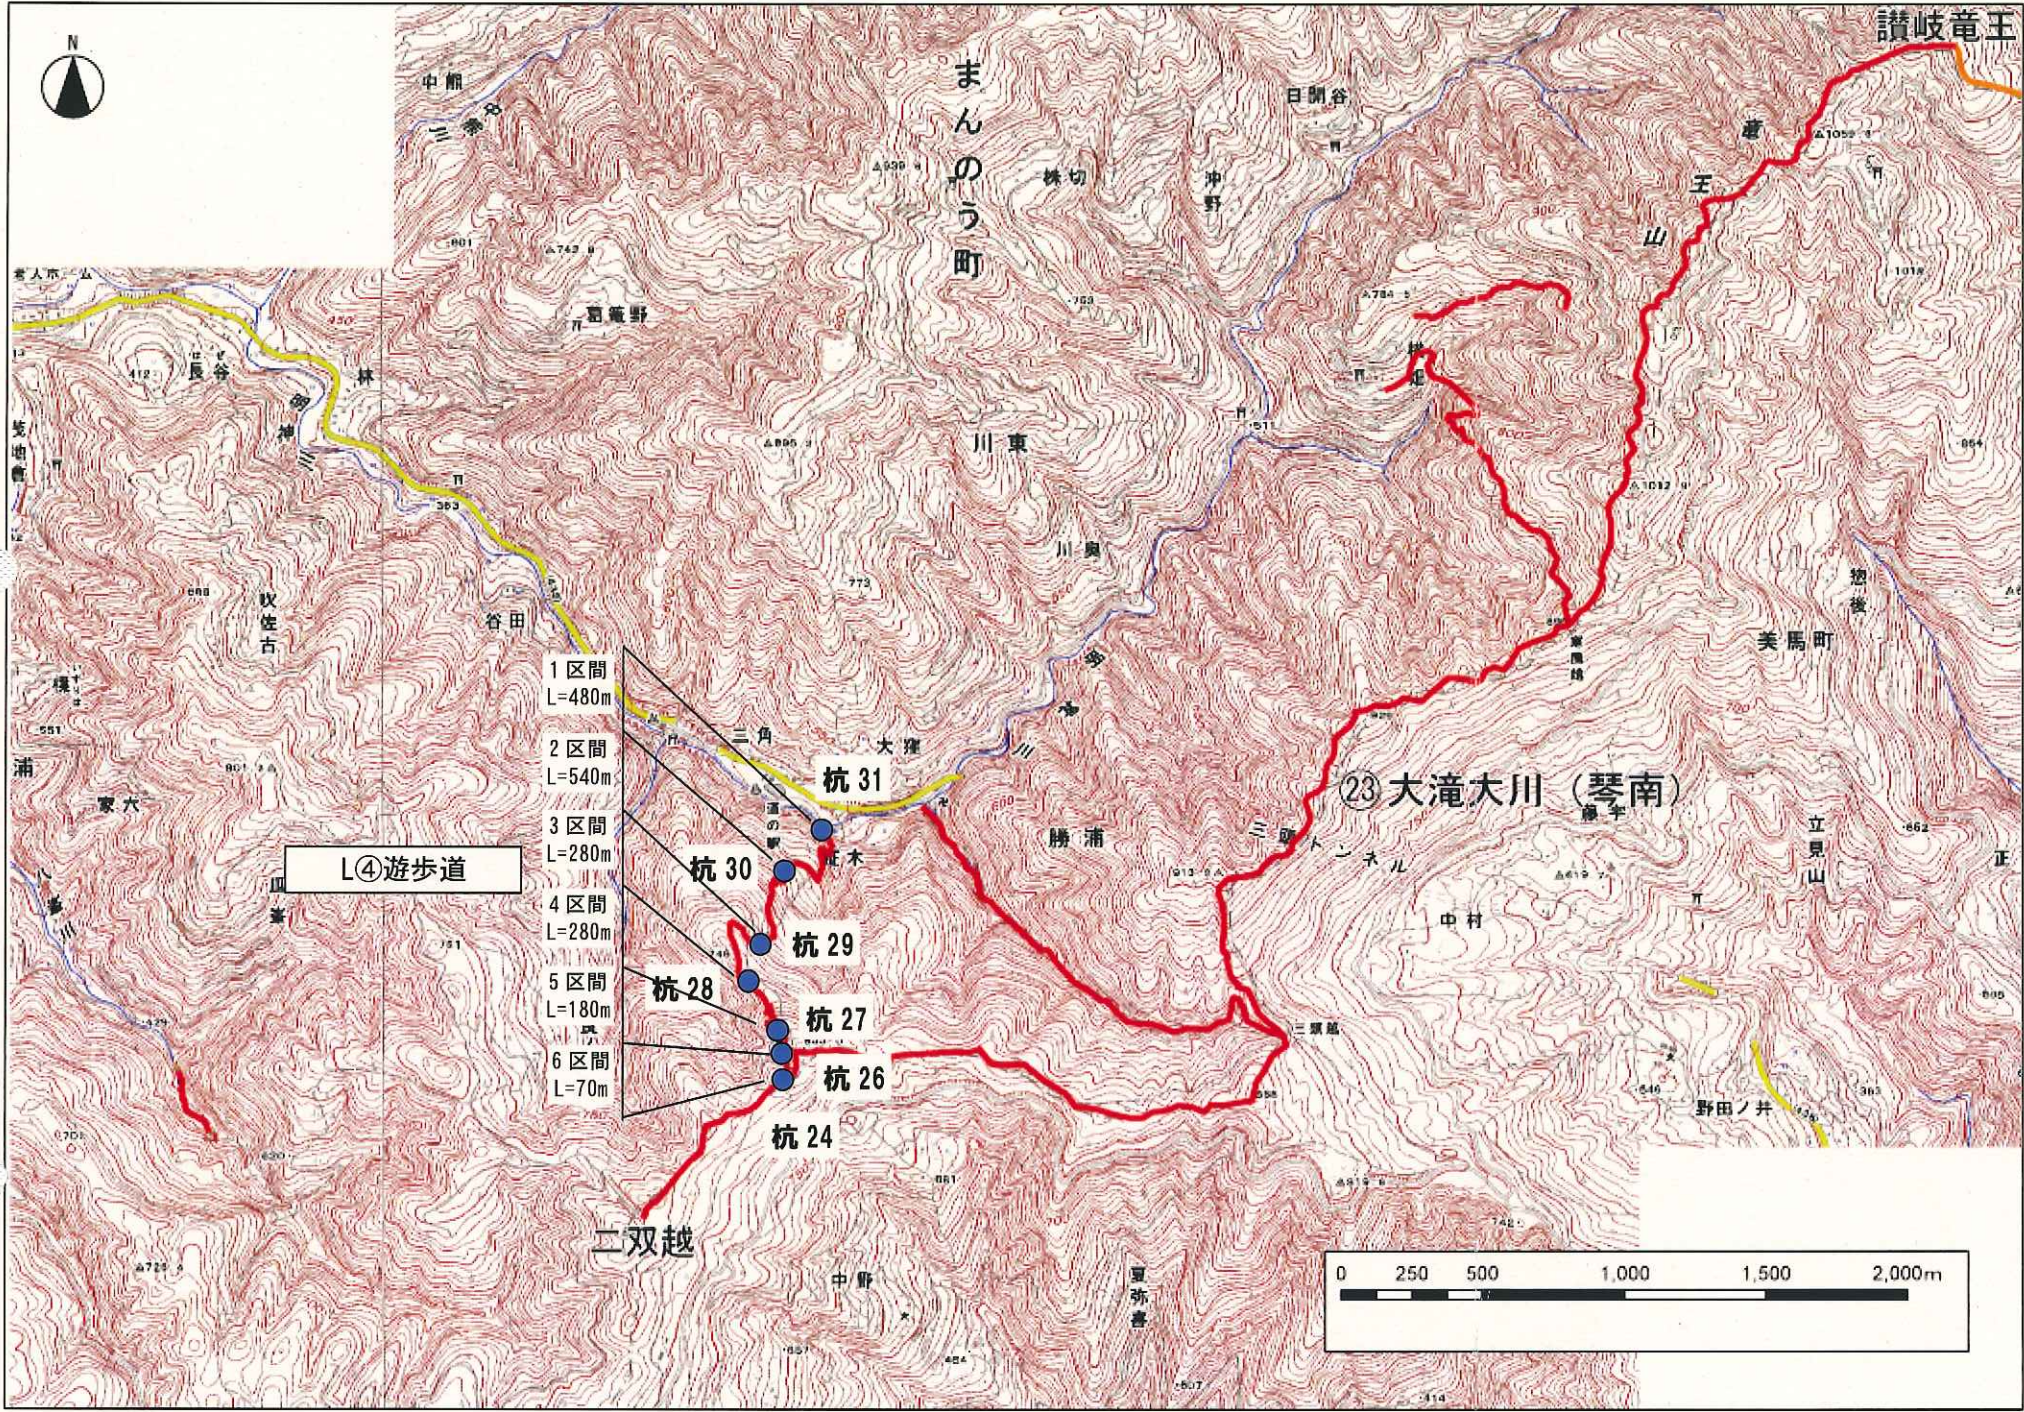

●久保谷奈良の木線：L④区間（麓～桎木間）

区 間 (杭番号～杭番号)	1区間 (杭 31～杭 30)	2区間 (杭 30～杭 29)	3区間 (杭 29～杭 28)	4区間 (杭 28～杭 27)	5区間 (杭 27～杭 26)	6区間 (杭 26～杭 24)	延長計
区間延長(km)	0.48km	0.54km	0.28km	0.28km	0.18km	0.07km	1.83km
除草延長(km)	0km	0km	0km	0km	0km	0km	0km
パトロール延長(km)	0.48km	0.54km	0.28km	0.28km	0.18km	0.07km	1.83km
備考							