



記号	仕上げ	記号	仕上げ
A	タイルA貼り	K	アルミルーバー
B	タイルB貼り	L	耐火塗料塗り
C	アルミパネル	M	強化ガラス・フィルム貼り
D	ガラスカーテンウォール（透明ガラス）	N	アルミスパンドレル
E	ガラスカーテンウォール（透明ガラス）	O	フルオープンウィンドウ
F	ガラスカーテンウォール（低反射ガラス）	P	タイル貼り
G	ガラスカーテンウォール（透明多角形ガラス）	Q	タイル貼り
H	ガラスカーテンウォール（透明ガラス）	S	アルミパネル
I	タイル貼り	T	押出成形セメント板の上タイル貼り
J	ガラス庇	U	ガラスカーテンウォール（透明ガラス）
W	フッ素樹脂塗装	V	ガラスカーテンウォール（透明ガラス）

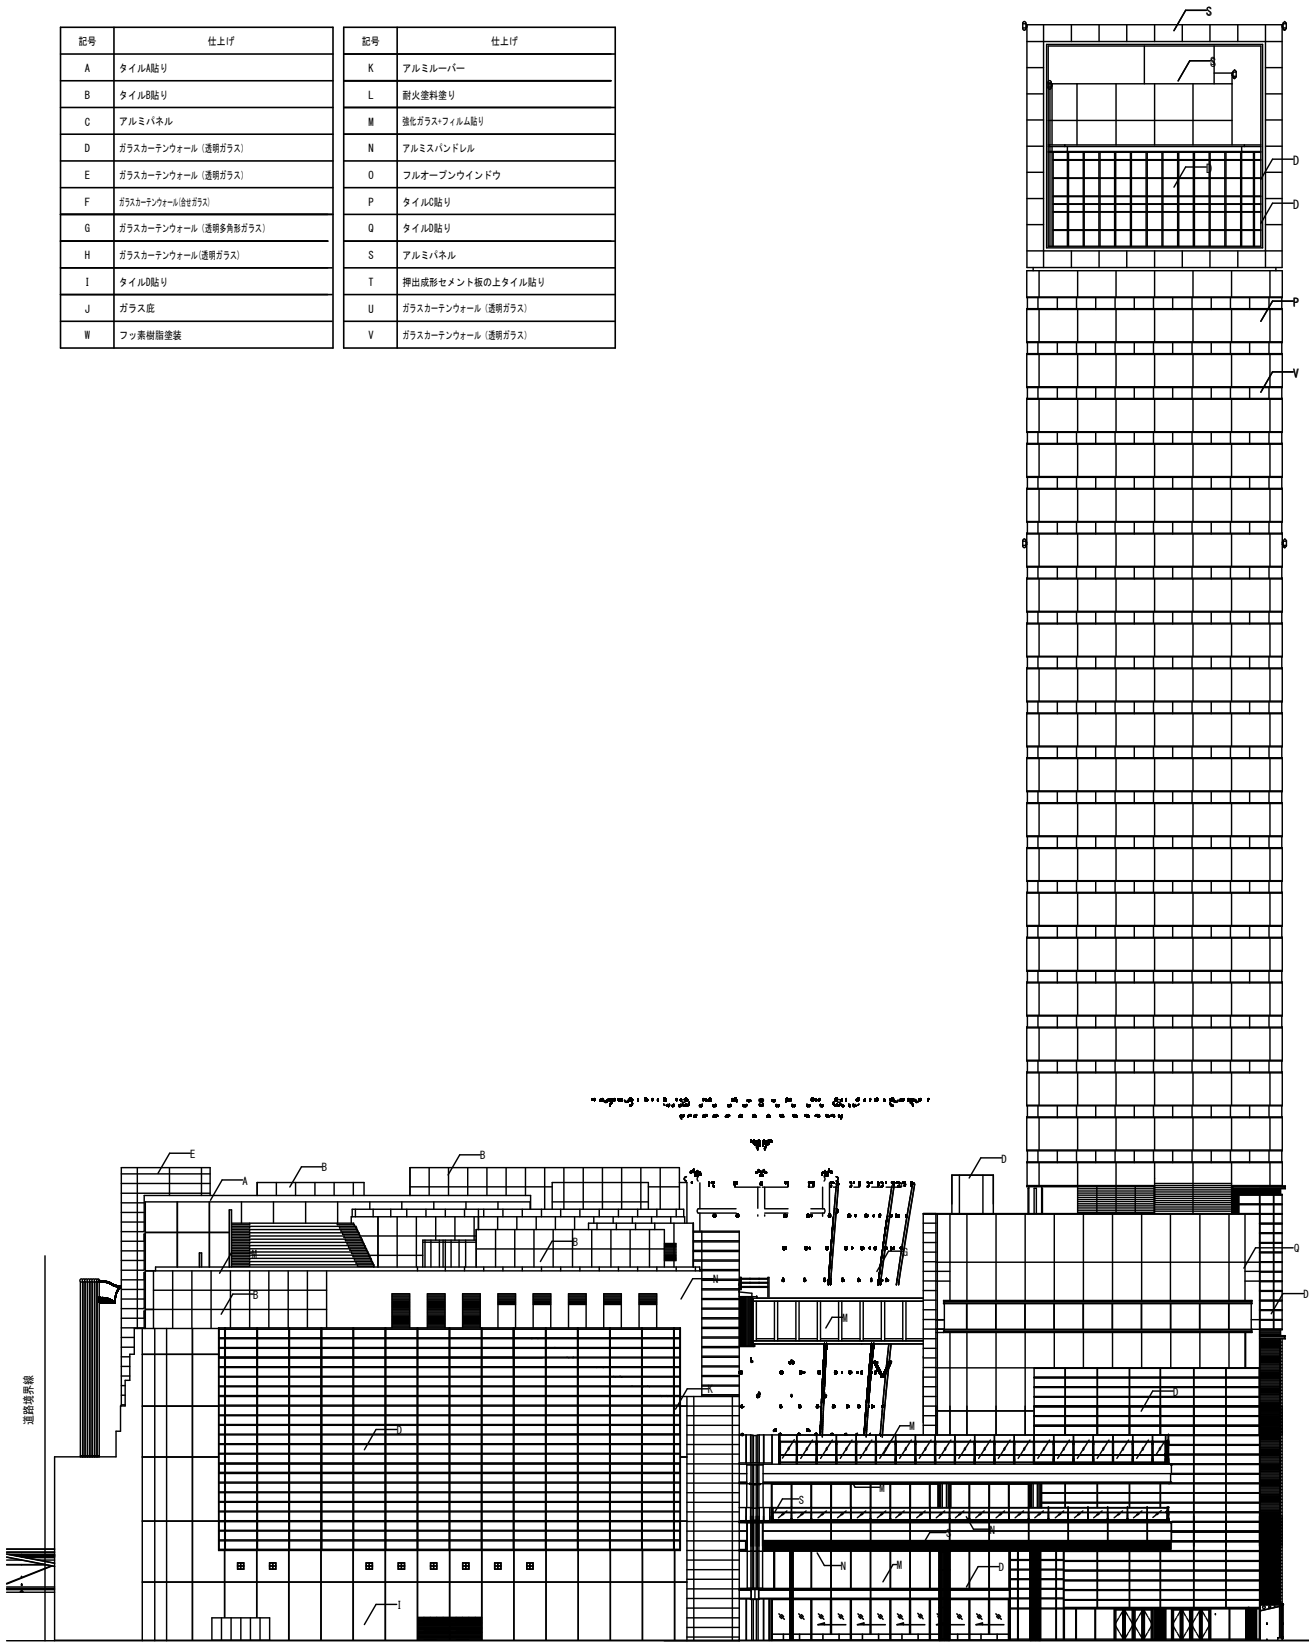

北側立面図

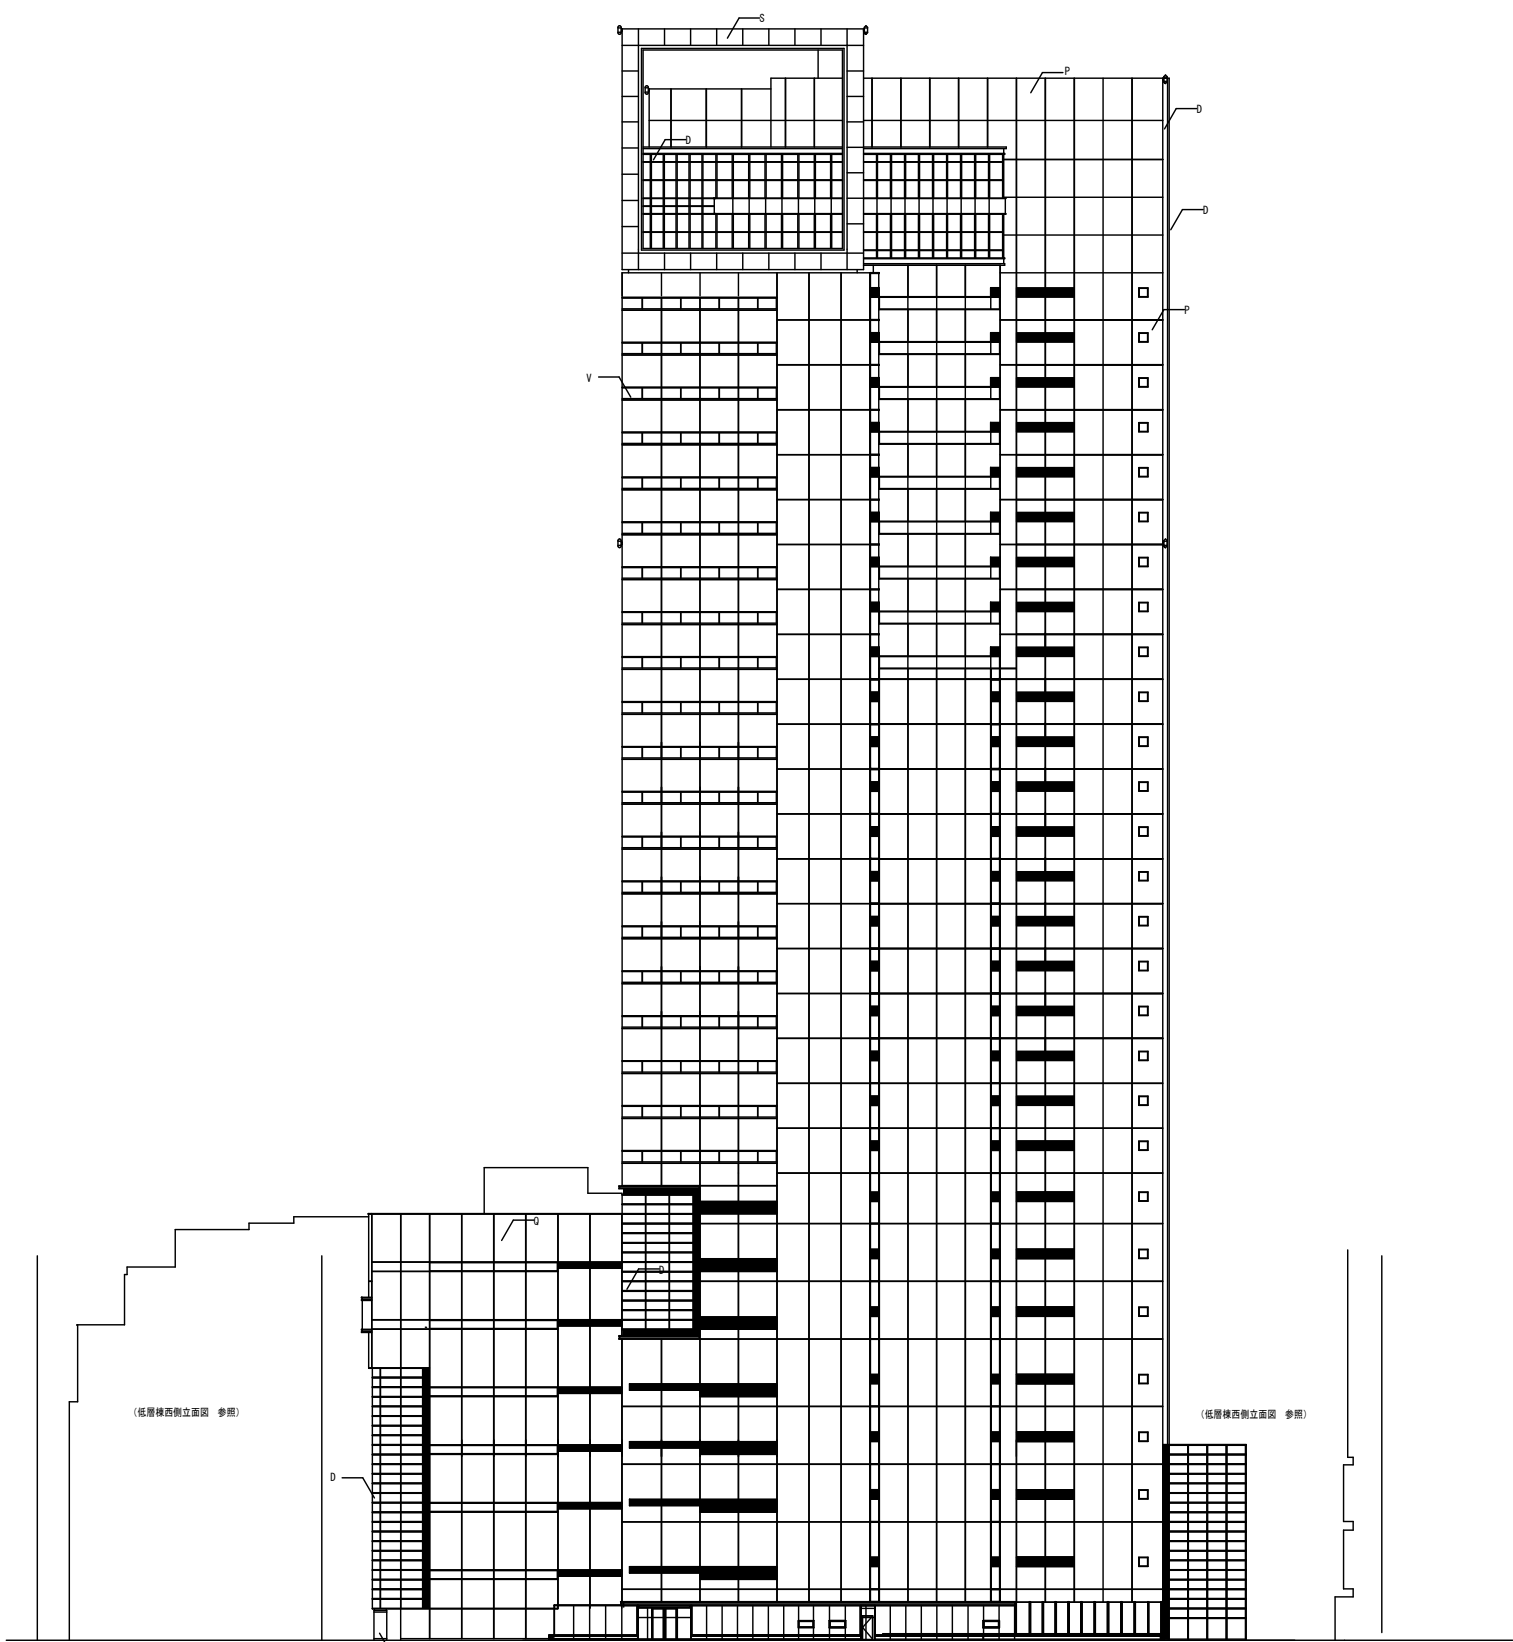

西側立面図