
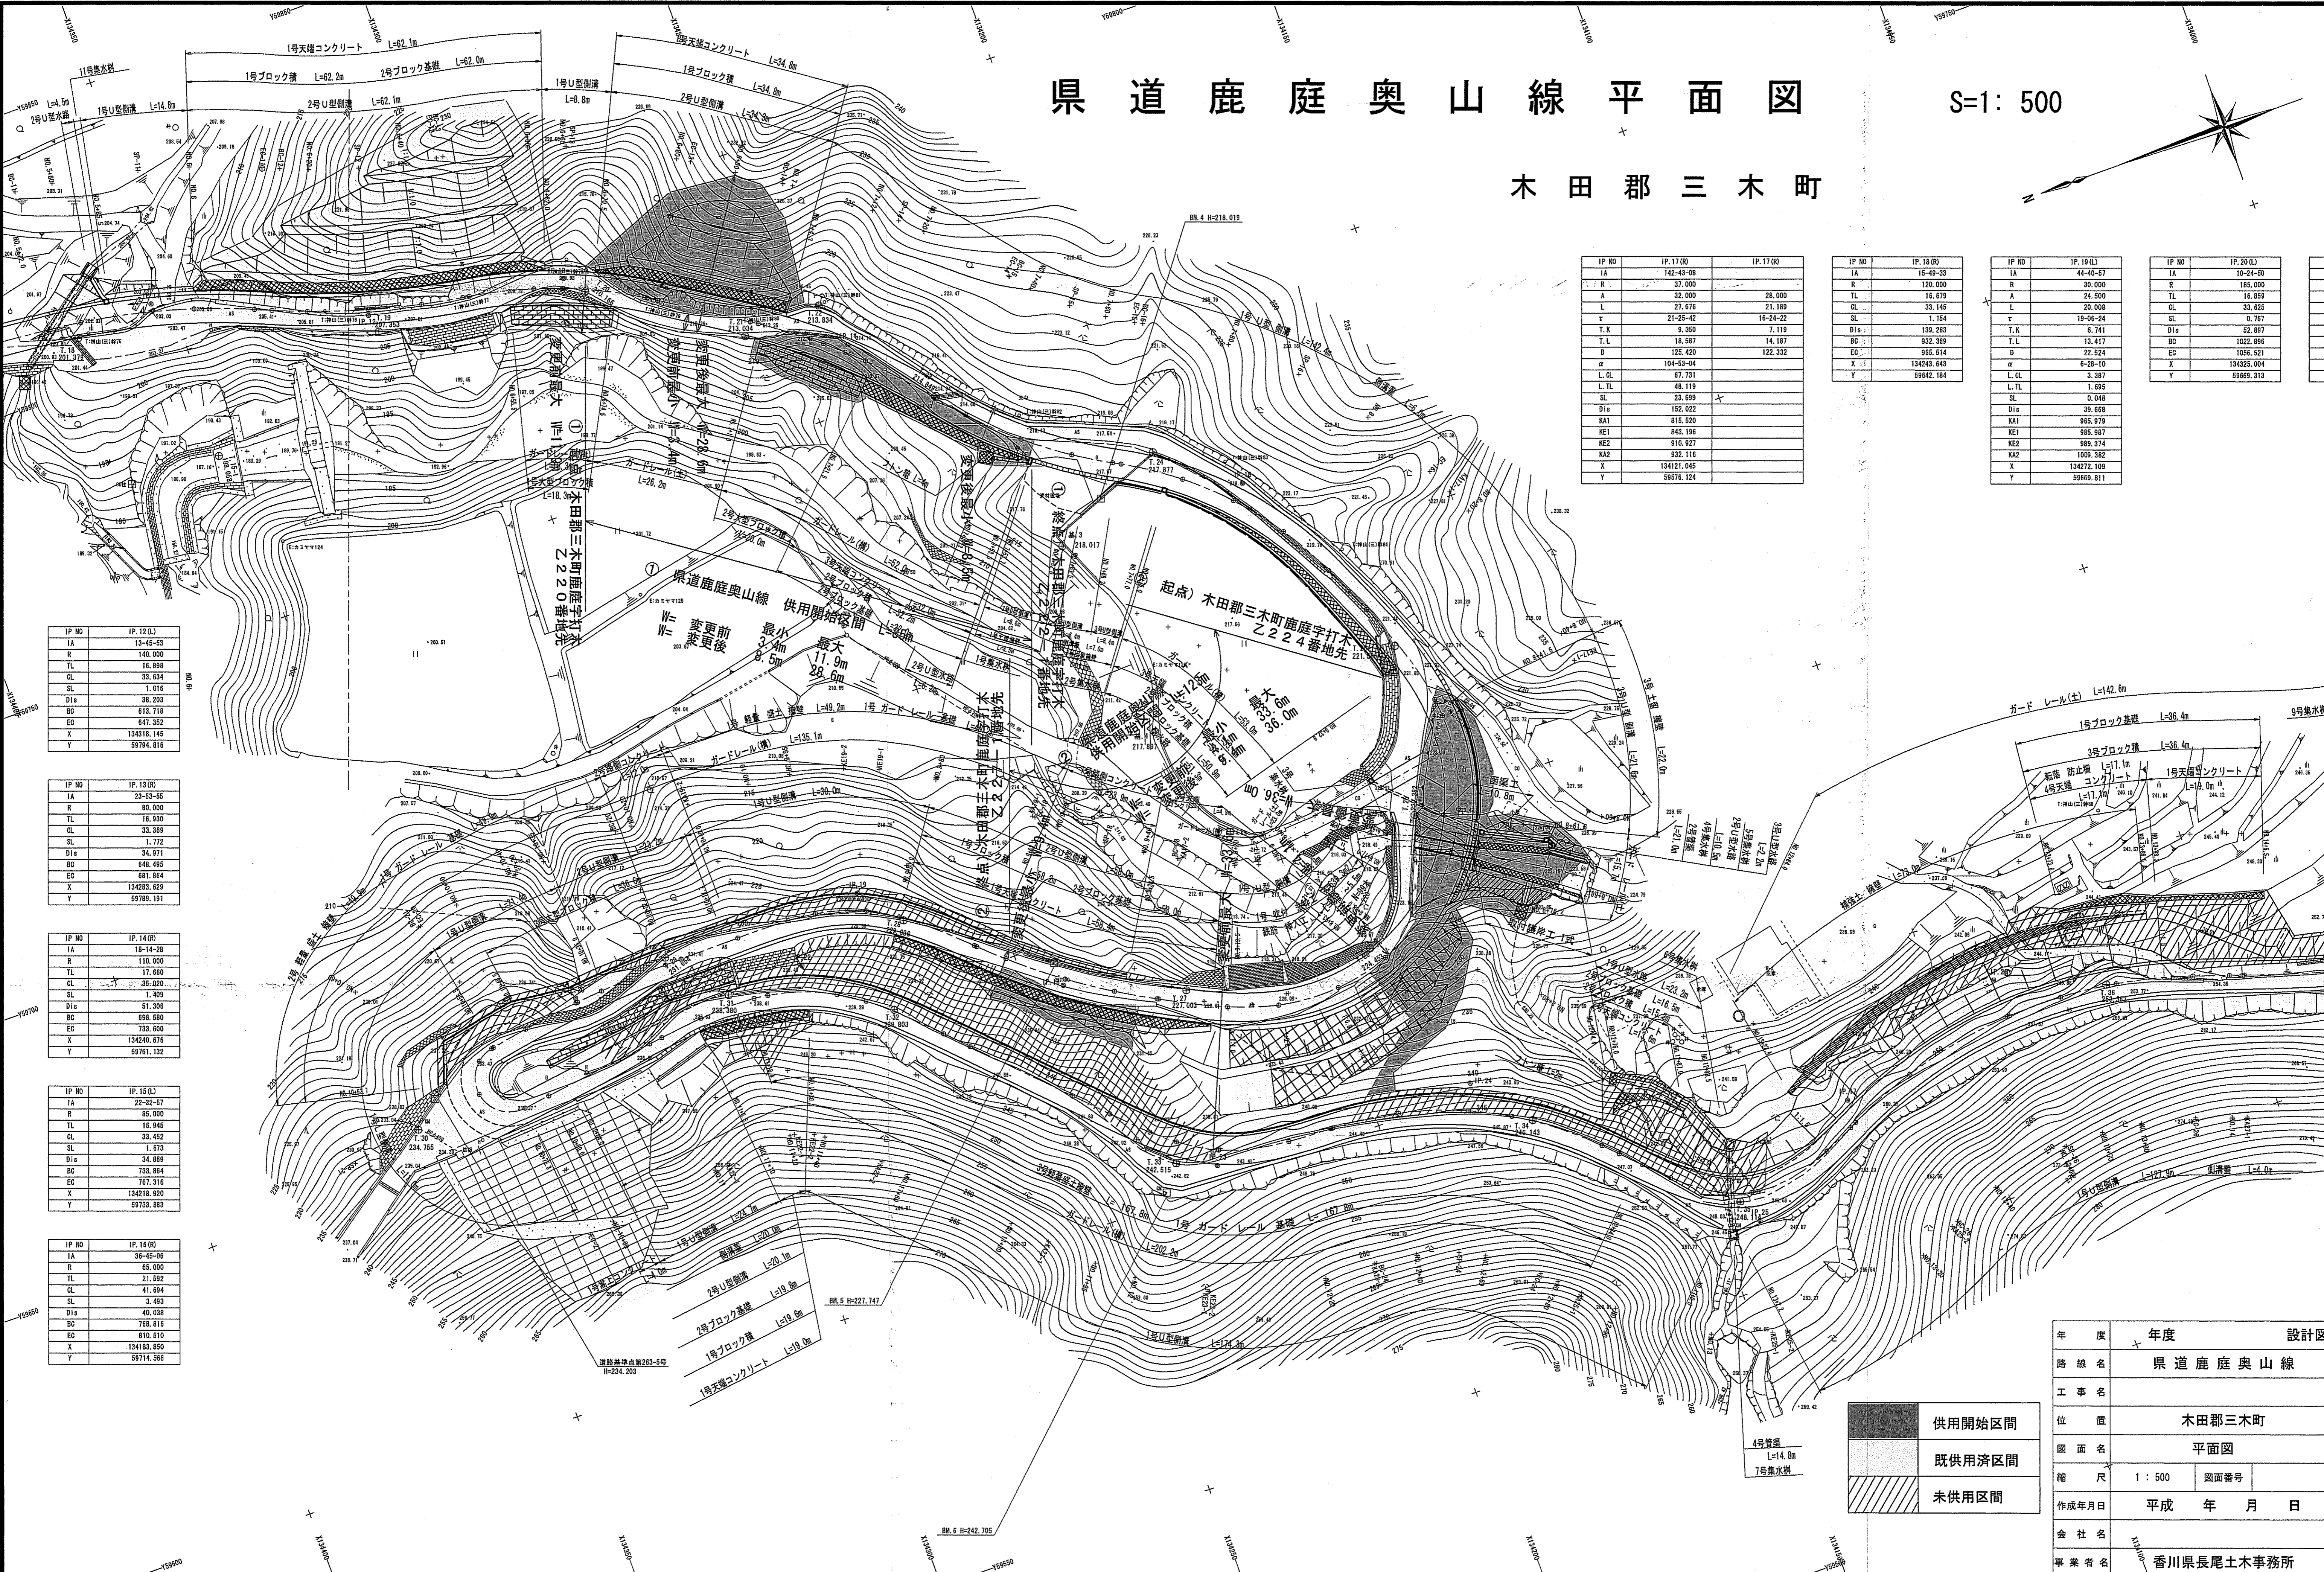


# 県道鹿庭奥山線平面図

S=1:500

木田郡三木町

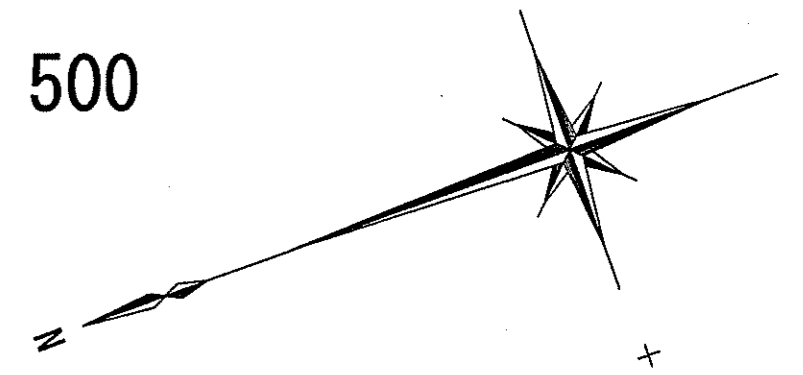

IP NO	IP.17(R)	IP.17(O)
IA	142-40-08	
R	37,000	
TL	32,000	28,000
GL	27,676	21,189
SL	21-26-42	16-24-22
T.K	9,350	7,119
T.L	18,587	14,187
D	125,420	122,332
α	104-53-04	
L.GL	87,731	
L.TL	46,119	
SL	23,699	
D1α	152,022	
KA1	815,520	
KE1	843,196	
KE2	910,927	
KA2	932,116	
X	134121.045	
Y	59676.124	

IP NO	IP.18(O)
IA	16-49-33
R	120,000
TL	16,979
GL	33,145
SL	1,164

IP NO	IP.19(L)
IA	44-40-57
R	30,000
TL	24,500
GL	29,008

IP NO	IP.20(L)
IA	10-24-50
R	185,000
TL	18,559
GL	33,656
SL	0,767
D1α	52,697
BC	1022,896
EC	1056,521
X	134325.004
Y	59669.313

IP NO	IP.12(L)
IA	13-49-53
R	140,000
TL	15,598
GL	33,634
SL	1,016
D1α	38,293
BC	619,718
EC	647,352
X	134618.145
Y	59794.816

IP NO	IP.13(O)
IA	23-59-35
GL	33,369
SL	1,772
D1α	34,971
BC	648,495
EC	681,864
X	134283.629
Y	59789.191

IP NO	IP.14(O)
IA	16-14-28
R	110,000
TL	17,680
GL	35,020
SL	1,409
D1α	51,306
BC	656,580
EC	733,600
X	134240.676
Y	59781.132

IP NO	IP.15(L)
IA	22-52-57
R	85,000
TL	16,945
GL	33,452
SL	1,673
D1α	34,869
BC	733,864
EC	767,316
X	134216.920
Y	59783.883

IP NO	IP.16(O)
IA	36-45-36
R	85,000
TL	21,592
GL	41,594
SL	3,493
D1α	40,038
BC	768,816
EC	810,510
X	134182.850
Y	59714.566

	供用開始区間
	既供用済区間
	未供用区間

年度	年度	設計図
路線名	県道鹿庭奥山線	
縮 尺	1:500	図面番号
作成年月日	平成 年 月 日	
事業者名	香川県長尾土木事務所	