


# 県道塩江屋島西線平面図


S=1:500

供用開始 L=111.0m

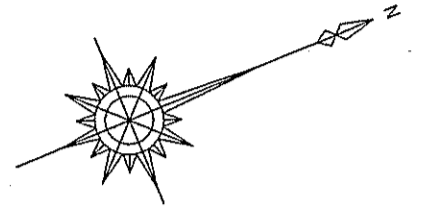

(自) 高松市亀田南町字西の1番4地先

(至) 高松市亀田南町字上沖174番2地先

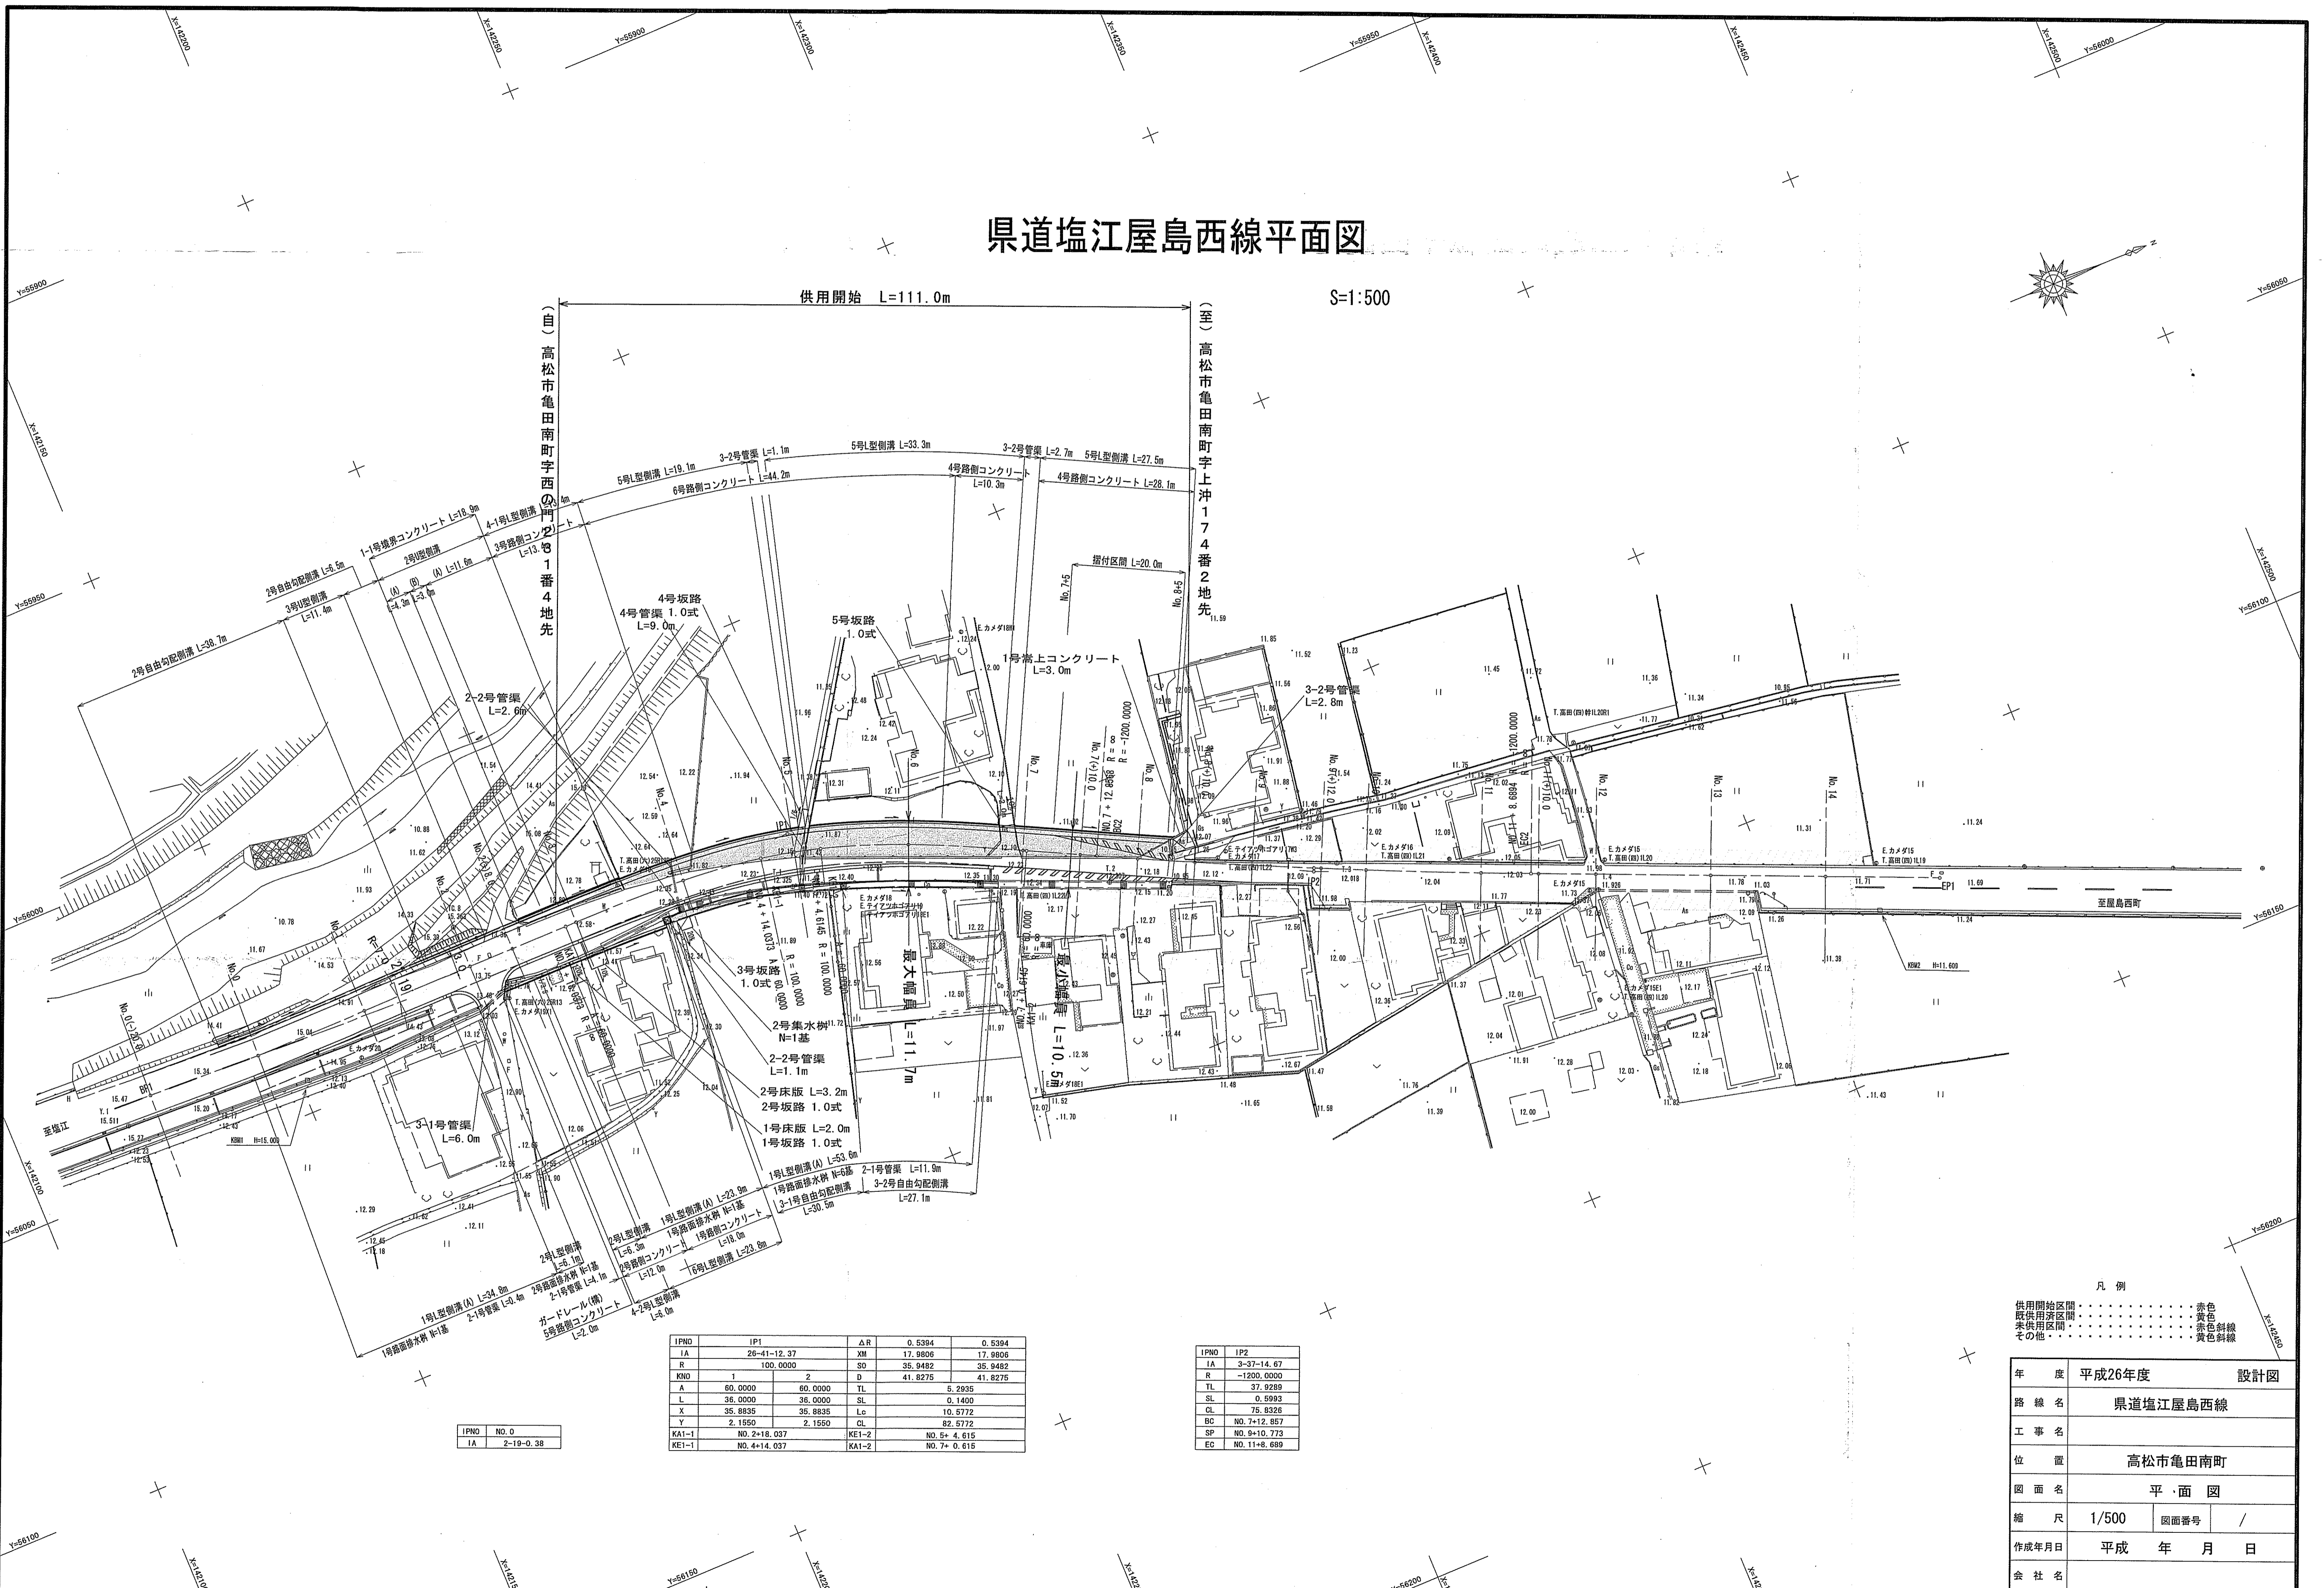

| IPNO  | IP1          | ΔR    | 0.5394       | 0.5394  |
|-------|--------------|-------|--------------|---------|
| IA    | 28-41-12.37  | XM    | 17.8806      | 17.8806 |
| R     | 100.0000     | SD    | 35.9482      | 35.9482 |
| KNO   | 1            | D     | 41.8275      | 41.8275 |
| A     | 60.0000      | TL    | 5.2935       |         |
| L     | 36.0000      | SL    | 0.1400       |         |
| X     | 35.8835      | Lo    | 10.8772      |         |
| Y     | 2.1550       | CL    | 82.5772      |         |
| KA1-1 | NO. 2+18.037 | KE1-2 | NO. 5+ 4.615 |         |
| KE1-1 | NO. 4+14.037 | KA1-2 | NO. 7+ 0.615 |         |

| IPNO | IP2          |
|------|--------------|
| IA   | 3-37-14.67   |
| R    | -1200.0000   |
| TL   | 37.9289      |
| SL   | 0.5993       |
| CL   | 75.8328      |
| BC   | NO. 7+12.857 |
| SP   | NO. 6+10.773 |
| EC   | NO. 11+8.689 |

| IPNO | NO. 0     |
|------|-----------|
| IA   | 2-19-0.38 |

- 凡例
- 供用開始区間 ..... 赤色
  - 既供用済区間 ..... 黄色
  - 未供用区間 ..... 赤色斜線
  - その他 ..... 黄色斜線

| 年 度     | 平成26年度      | 設計図    |
|---------|-------------|--------|
| 路 線 名   | 県道塩江屋島西線    |        |
| 工 事 名   | 高松市亀田南町     |        |
| 位 置     | 平 面 図       |        |
| 縮 尺     | 1/500       | 図面番号 / |
| 作成年月日   | 平成 年 月 日    |        |
| 会 社 名   |             |        |
| 事 業 者 名 | 香川県 高松土木事務所 |        |