


県道土庄福田線 平面図

S=1/500

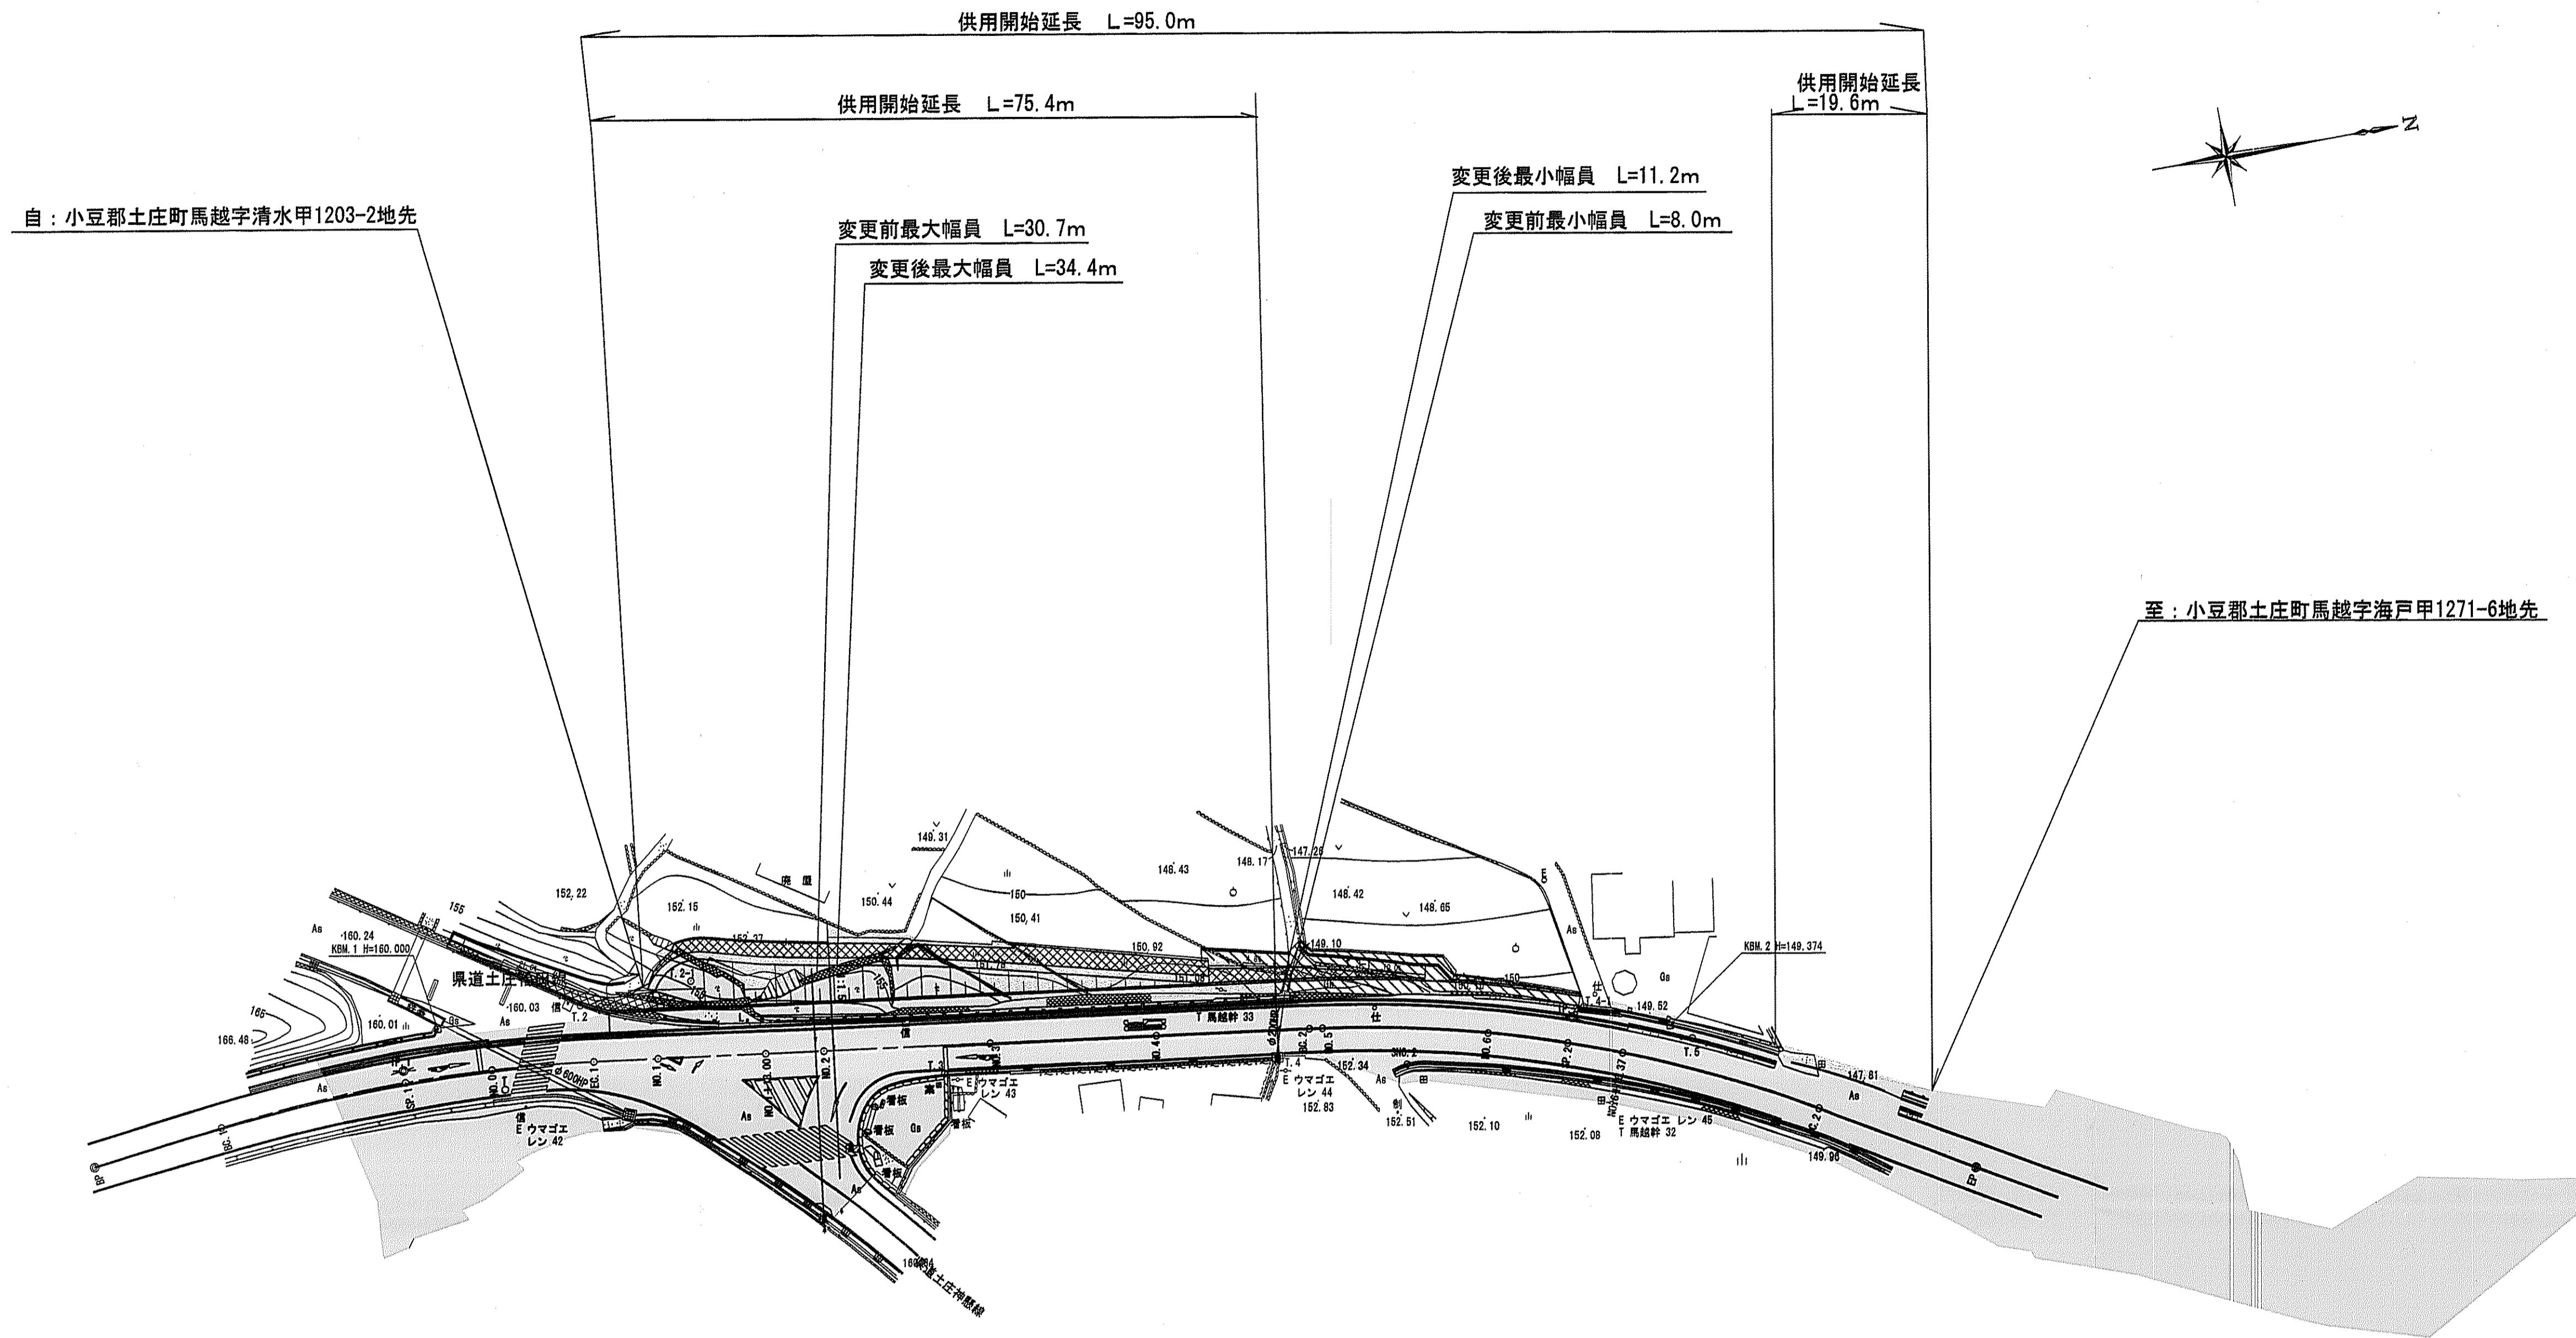

凡 例	
	供用開始区間
	未供用区間
	既供用済区間

IP	IP.1
IA	14-29-58
R	180.000
TL	22.90
CL	46.55
SL	1.46

IP	IP.2
IA	22-47-25
R	157.000
TL	31.64
CL	62.45
SL	3.16

年度	平成 年度
路線名	県道土庄福田線
工事名	
位 置	小豆郡土庄町馬越
図面名	平面図
縮 尺	1:500 図面番号
作成年月日	平成 年 月 日
会社名	
事業者名	香川県小豆総合事務所