


県道石田東志度線 平面図

S=1:500

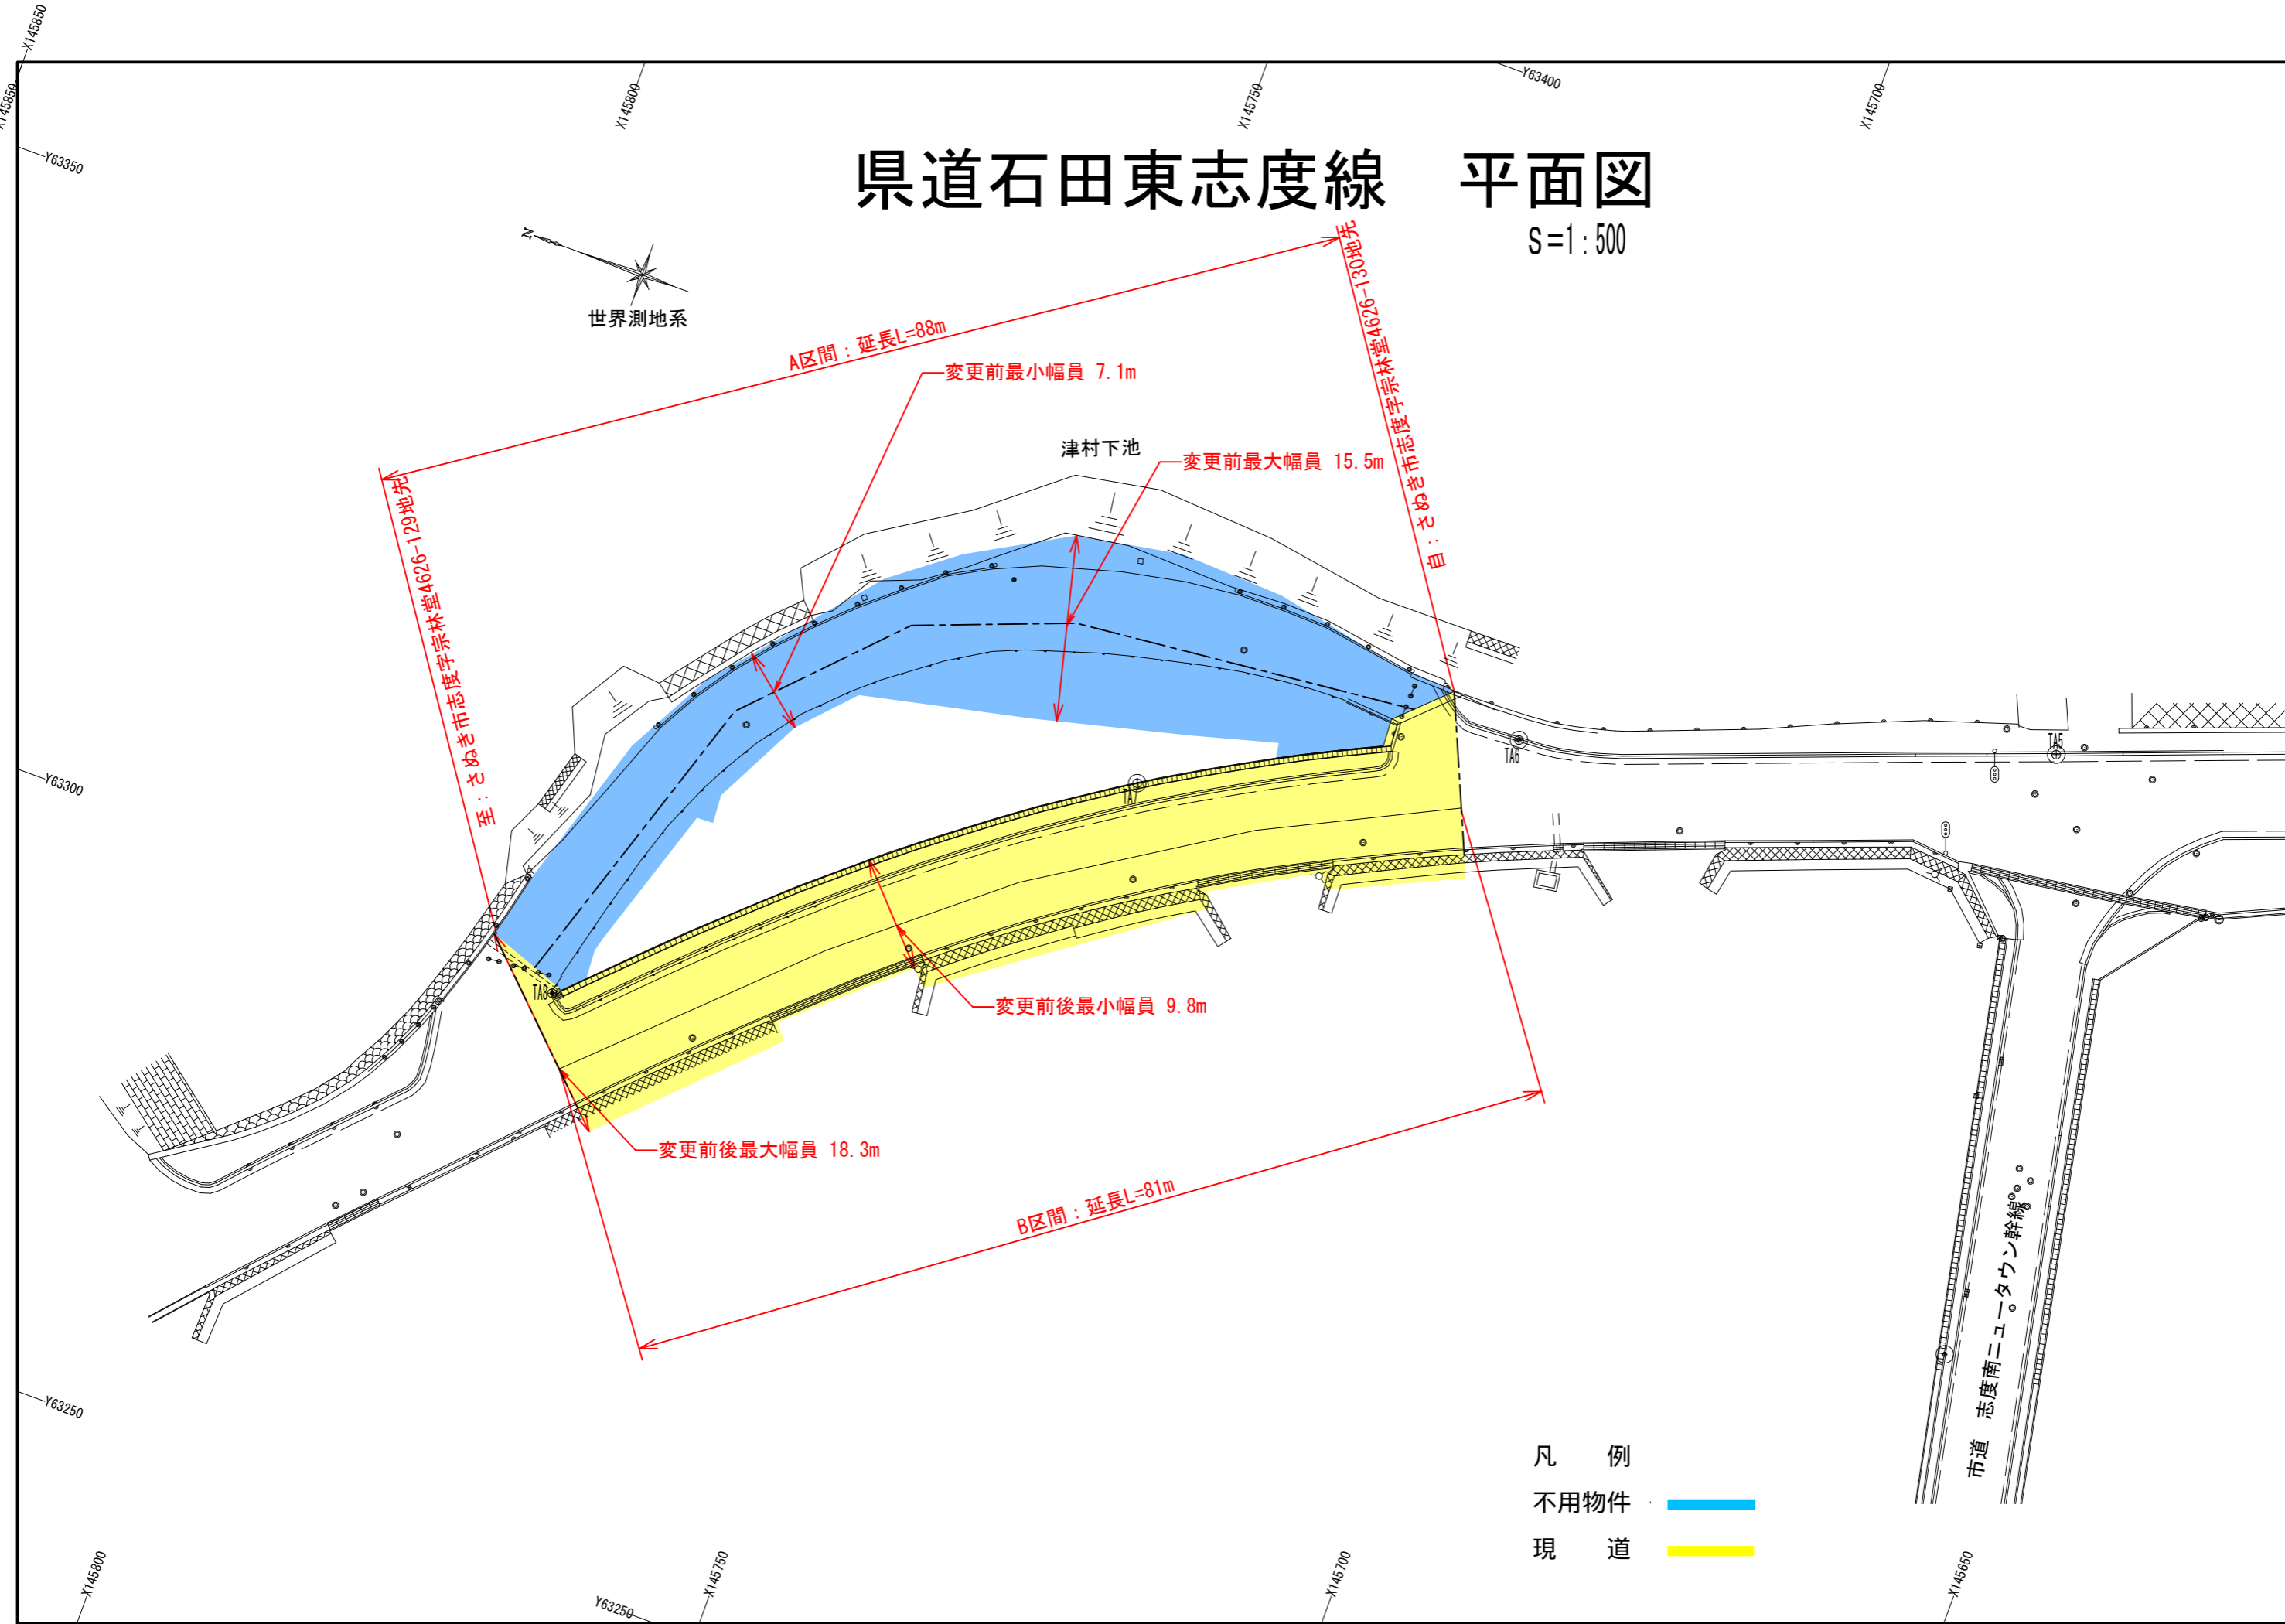

A区間：延長L=88m

変更前最小幅員 7.1m

津村下池

変更前最大幅員 15.5m

変更前後最小幅員 9.8m

変更前後最大幅員 18.3m

B区間：延長L=81m

至：さぬき市志度字宗林堂4626-129地先

由：さぬき市志度字宗林堂4626-130地先

- 凡 例
- 不用物件 (Blue line)
 - 現 道 (Yellow line)

市道 志度南ニュータウン幹線

