


# 県道徳島引田線

平面図 S=1:500

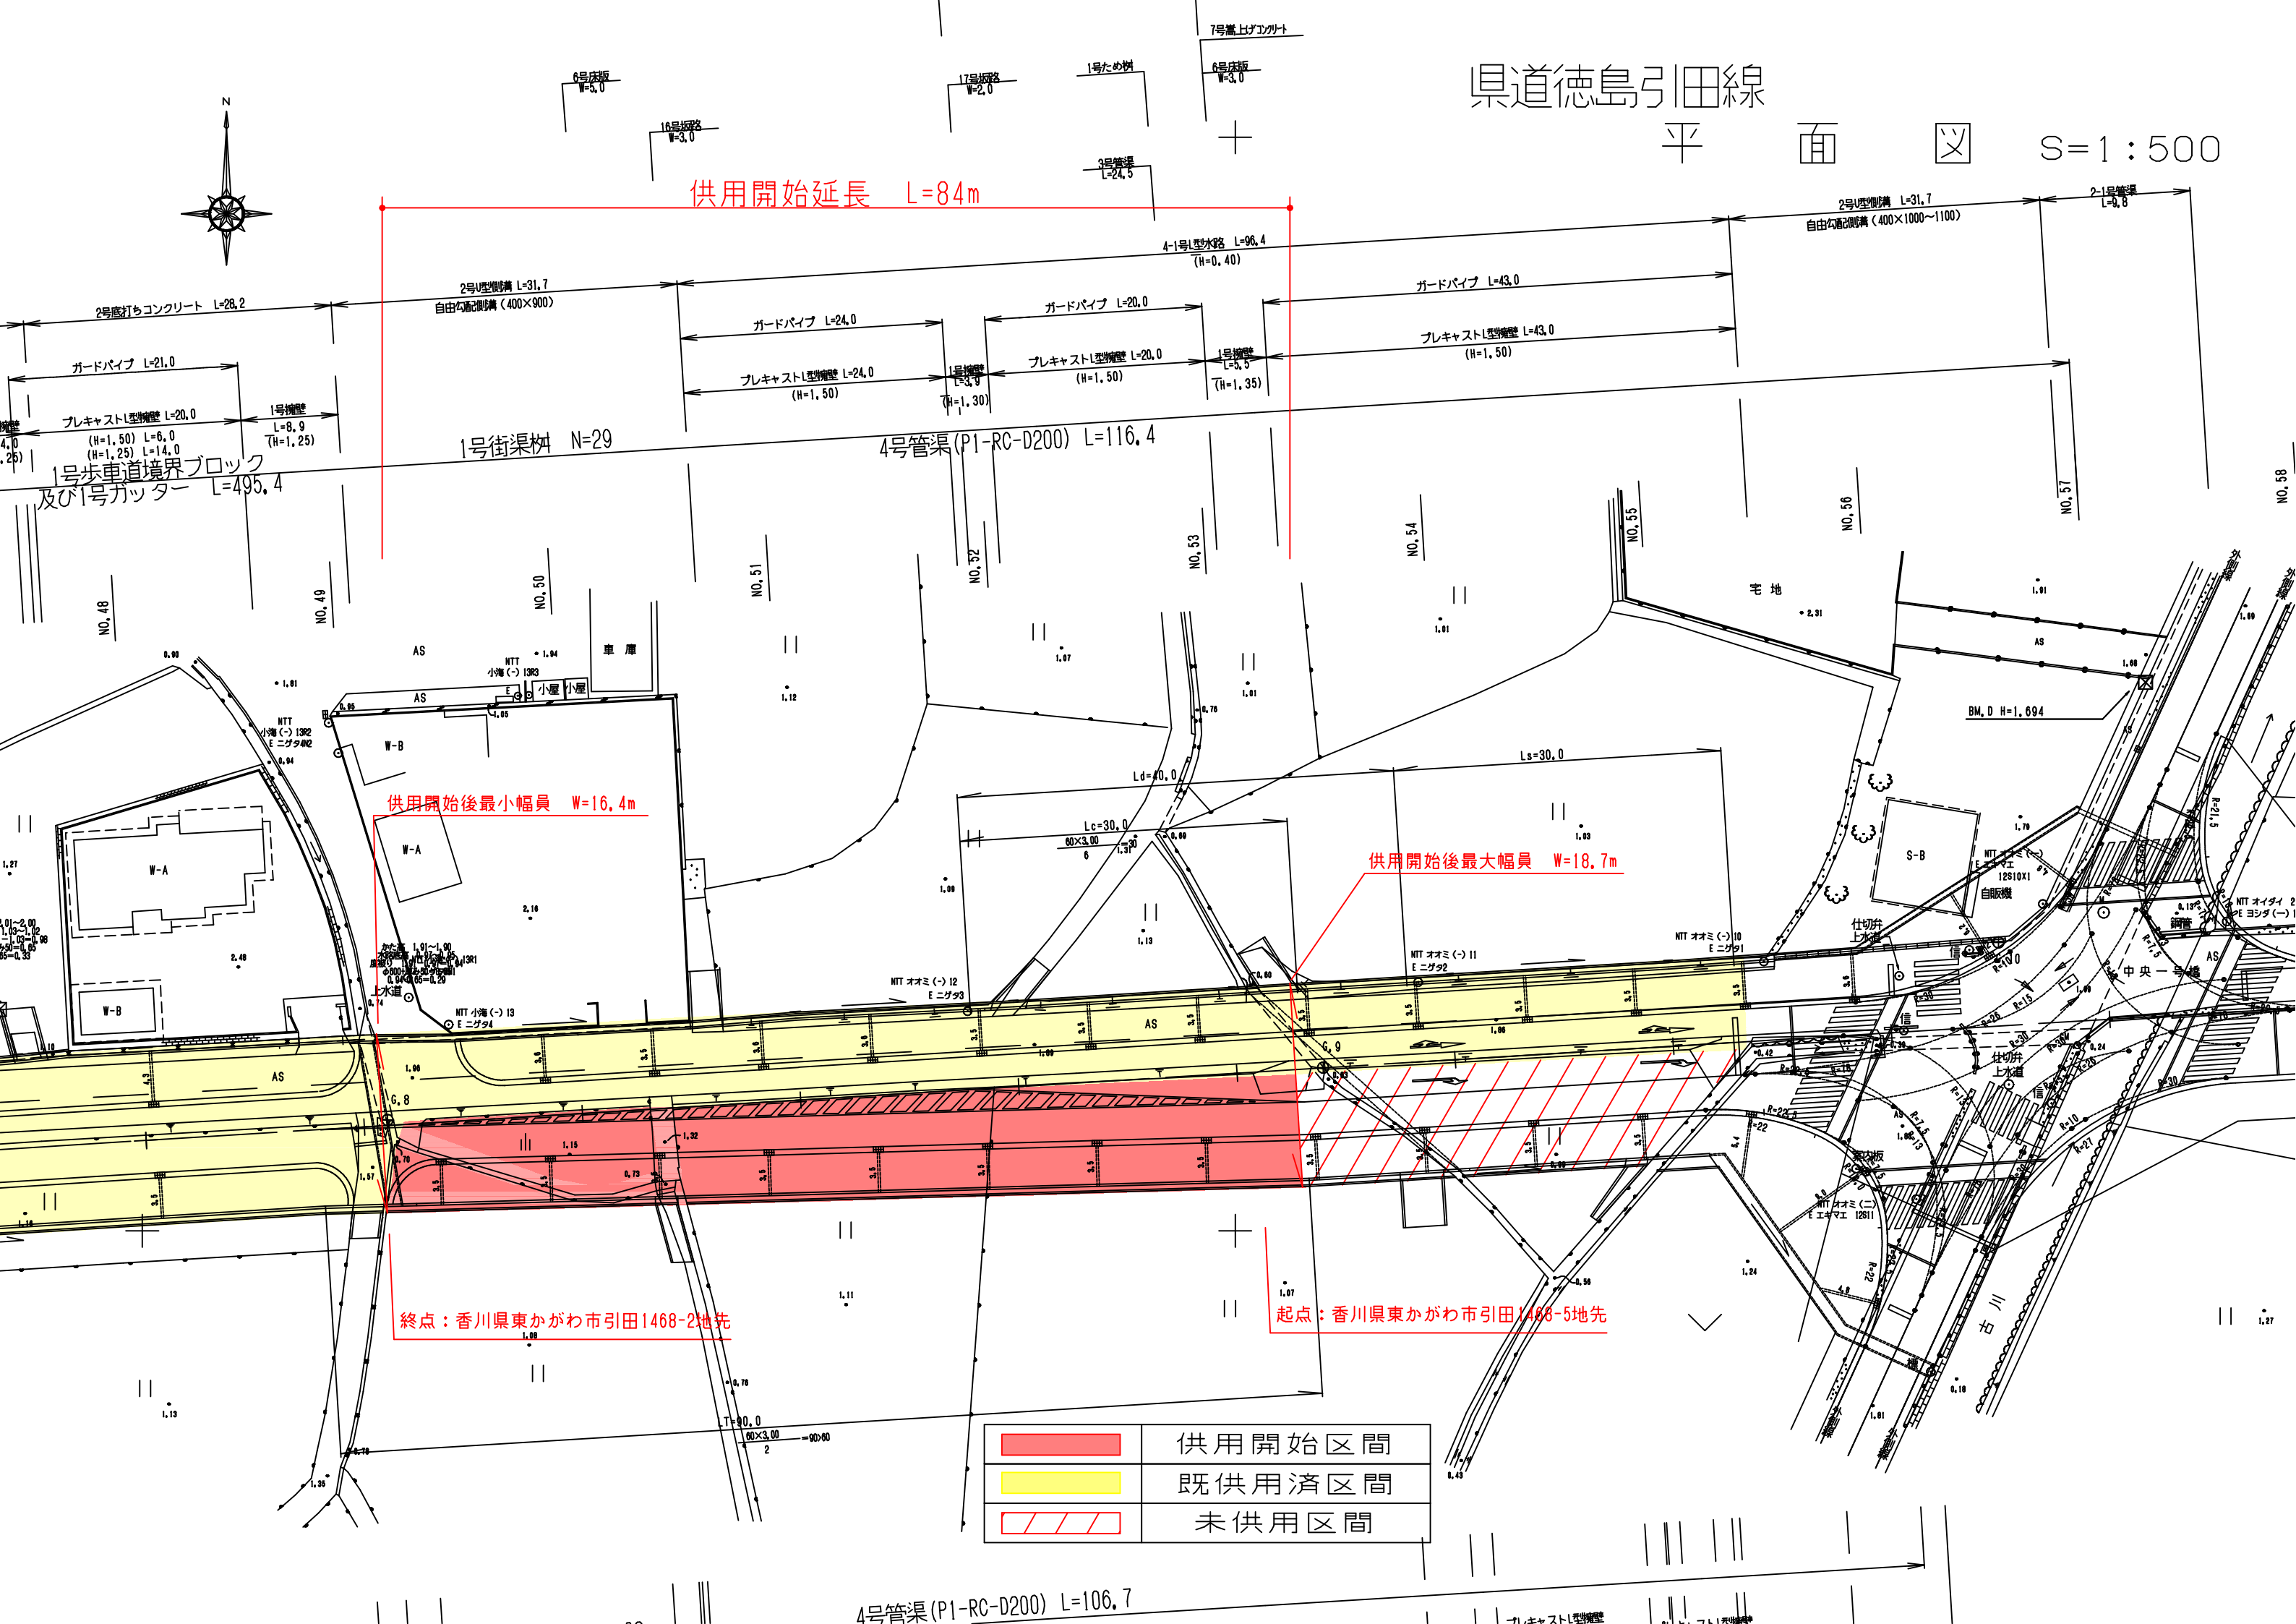


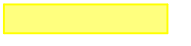

供用開始延長 L=84m

供用開始後最小幅員 W=16.4m

供用開始後最大幅員 W=18.7m

終点：香川県東かがわ市引田1468-2地先

起点：香川県東かがわ市引田1468-5地先

	供用開始区間
	既供用済区間
	未供用区間

4号管渠 (P1-RC-D200) L=106.7