平　面　図　S=1:500

三 豊 市 山 本 町

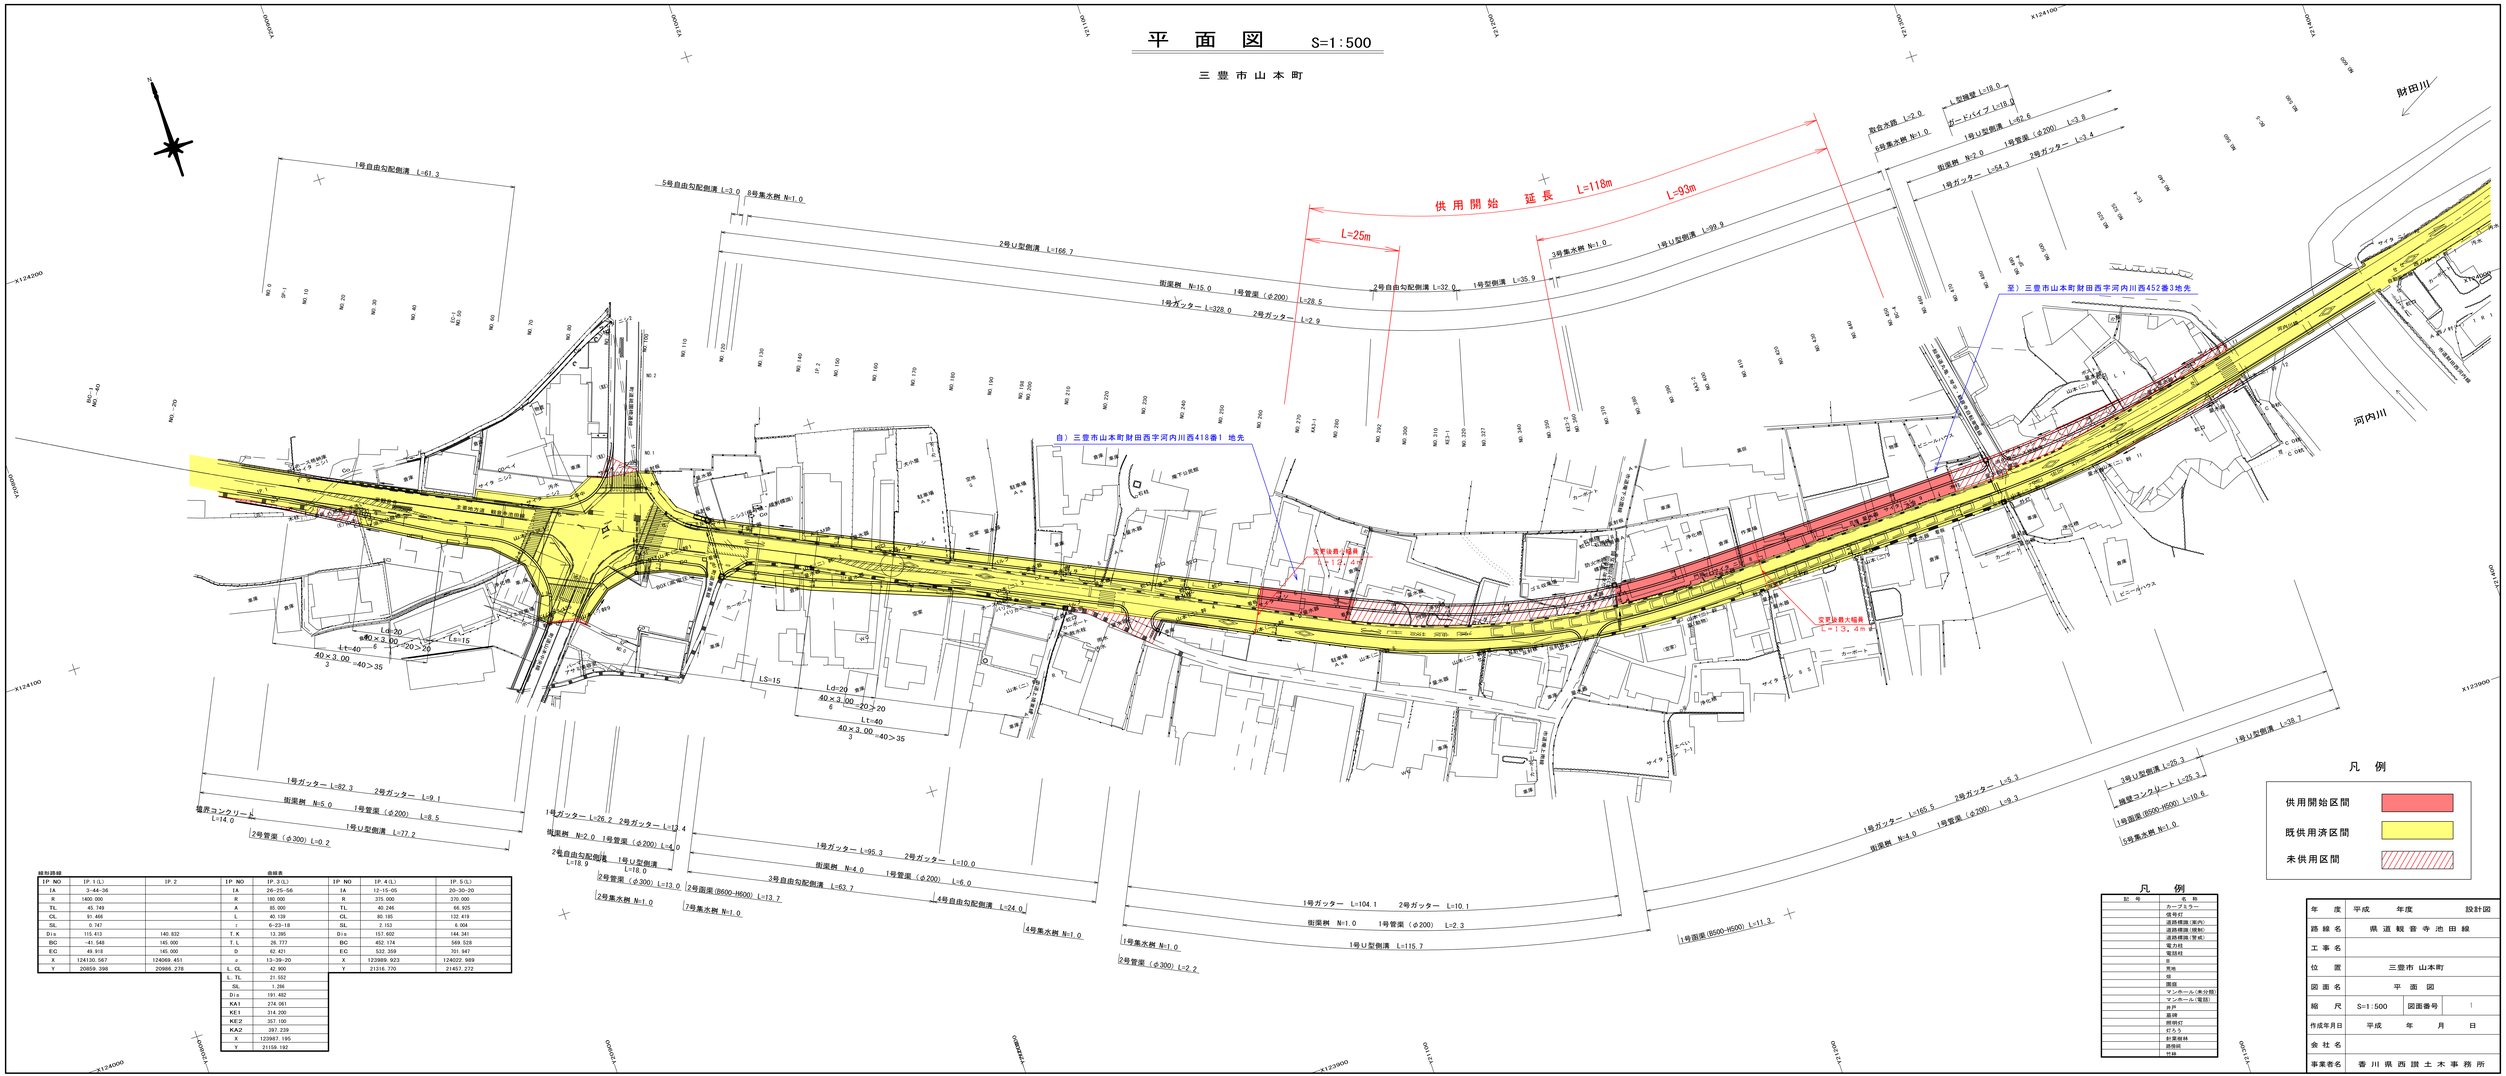
供用開始　延長　L=118m
L=93m
L=25m
自）三豊市山本町財田西字河内川西418番1 地先
至）三豊市山本町財田西字河内川西452番3地先
L=12.4m
L=13.4m
財田川
河内川
1号自由勾配側溝　L=61.3
5号自由勾配側溝 L=3.0　5号集水桝 N=1.0
2号U型側溝　L=166.7
街渠桝　N=15.0　1号管渠（φ200）　L=28.5
1号ガッター L=328.0　2号ガッター　L=2.9
2号自由勾配側溝 L=32.0　1号型側溝　L=35.9
3号集水桝 N=1.0
1号U型側溝　L=99.9
取合水路　L=2.0
5号集水桝 N=1.0
L型擁壁 L=18.0
ガードパイプ L=18.0
1号U型側溝　L=93.6
街渠桝　N=2.0　1号管渠（φ200）　L=3.8
1号ガッター　L=54.3　2号ガッター　L=3.4
1号ガッター　L=92.3　2号ガッター　L=9.1
街渠桝　N=5.0　1号管渠（φ200）　L=8.5
1号U型側溝　L=77.2
2号管渠（φ300）L=0.2
1号ガッター L=26.2　2号ガッター L=13.4
街渠桝　N=2.0　1号管渠（φ200）L=4.0
2号自由勾配側溝 L=18.9
1号U型側溝 L=18.0
2号管渠（φ300）L=13.0
2号集水桝 N=1.0
7号集水桝 N=1.0
1号ガッター L=95.3　2号ガッター　L=10.0
街渠桝　N=4.0　1号管渠（φ200）　L=6.0
3号自由勾配側溝　L=63.7
4号自由勾配側溝　L=24.0
4号集水桝 N=1.0
1号ガッター　L=104.1　2号ガッター　L=10.1
街渠桝　N=1.0　1号管渠（φ200）　L=2.3
1号集水桝 N=1.0
2号管渠（φ300）L=2.2
1号U型側溝　L=115.7
1号ガッター　L=165.5　2号ガッター　L=9.3
街渠桝　N=4.0　1号管渠（φ200）　L=9.3
1号U型側溝 L=25.3
種類コンクリート L=25.3
1号面渠（B500-H500）L=10.6
5号集水桝 N=1.0
1号面渠（B500-H500）L=11.3
1号U型側溝　L=98.7
LS=15
L=d=20
40×3.00 =40>20
L=40
40×3.00 =40>35
L=d=20
40×3.00 =20>20
L=40
40×3.00 =40>35
L=d=20
40×3.00 =20>20
L=15
街渠桝
集水桝
カーポート
ビューハウス
駐車場
空家
倉庫
畑
浄化槽
サイロ
ビニールハウス
山本(二)
財田西
県道観音寺池田線
財田川
河内川
X124200
X124100
X124000
X123900
