
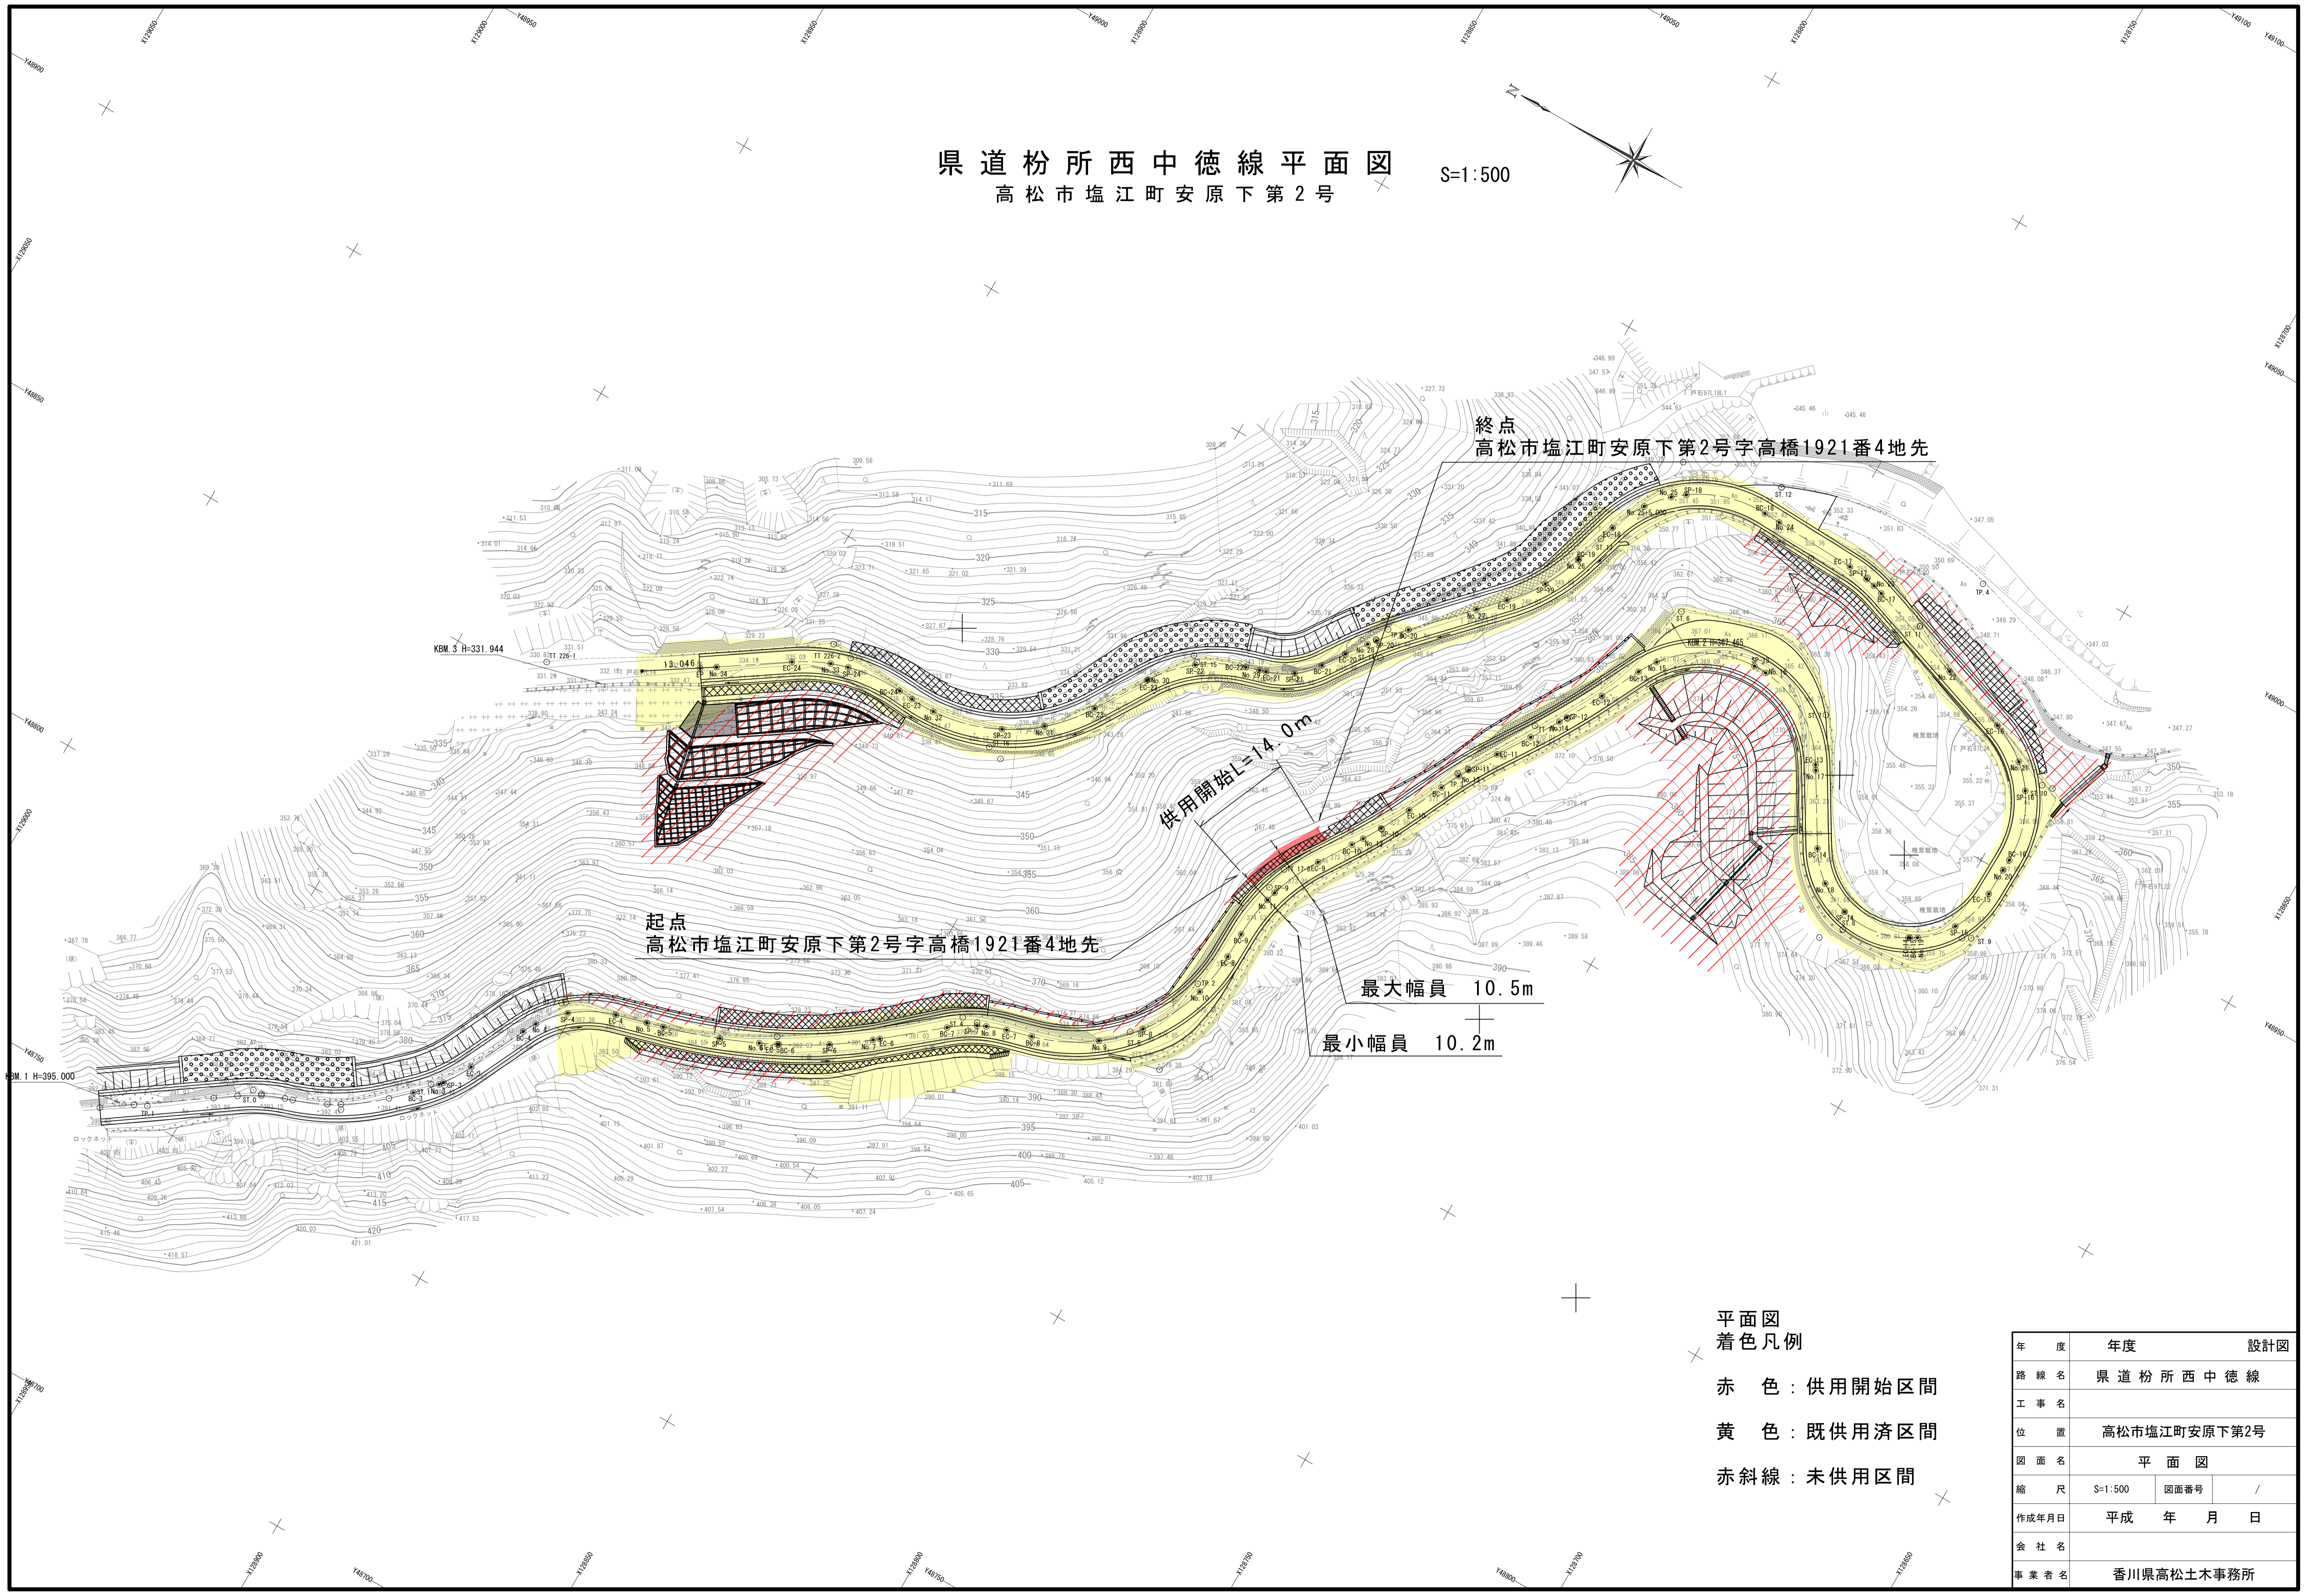


県道粉所西中徳線平面図
高松市塩江町安原下第2号

S=1:500

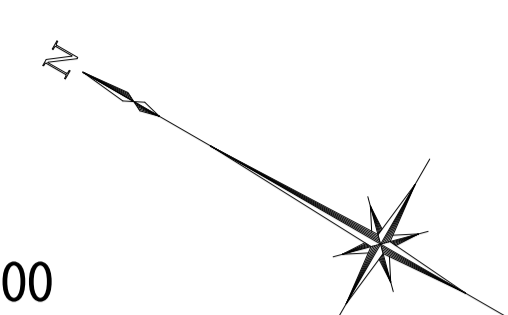

平面図
着色凡例

- 赤 色 : 供用開始区間
- 黄 色 : 既供用済区間
- 赤斜線 : 未供用区間

年 度	年 度	設計図
路線名	県道粉所西中徳線	
工事名	高松市塩江町安原下第2号	
位 置	平 面 図	
縮 尺	S=1:500	図面番号 /
作成年月日	平成 年 月 日	
会 社 名		
事業者名	香川県高松土木事務所	