平 面 図 (2) S=1：500

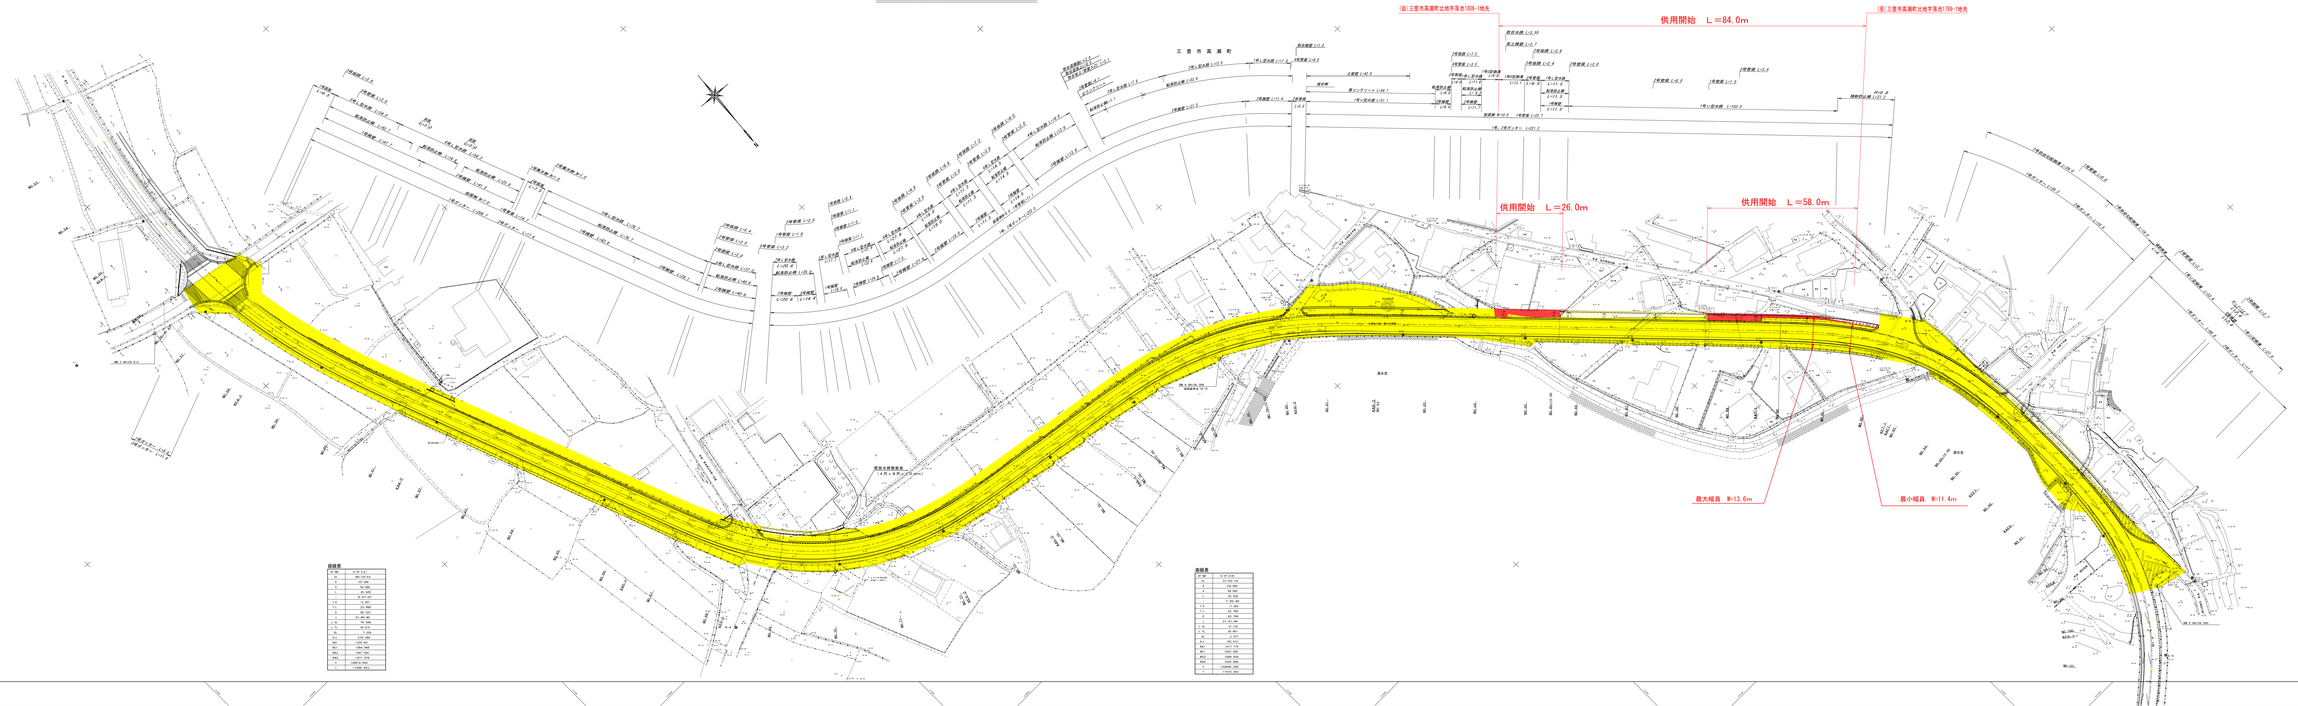
(仮)三豊市高瀬町比地字落池1306-1地先
(仮)三豊市高瀬町比地字落池1789-1地先
供用開始 L＝84.0m
供用開始 L＝26.0m
供用開始 L＝58.0m
最大幅員 W=13.6m
最小幅員 W=11.4m
三豊市高瀬町
高瀬町
比地大
比地大字
高瀬町
高瀬町
高瀬町