県道高松志度線　平面図

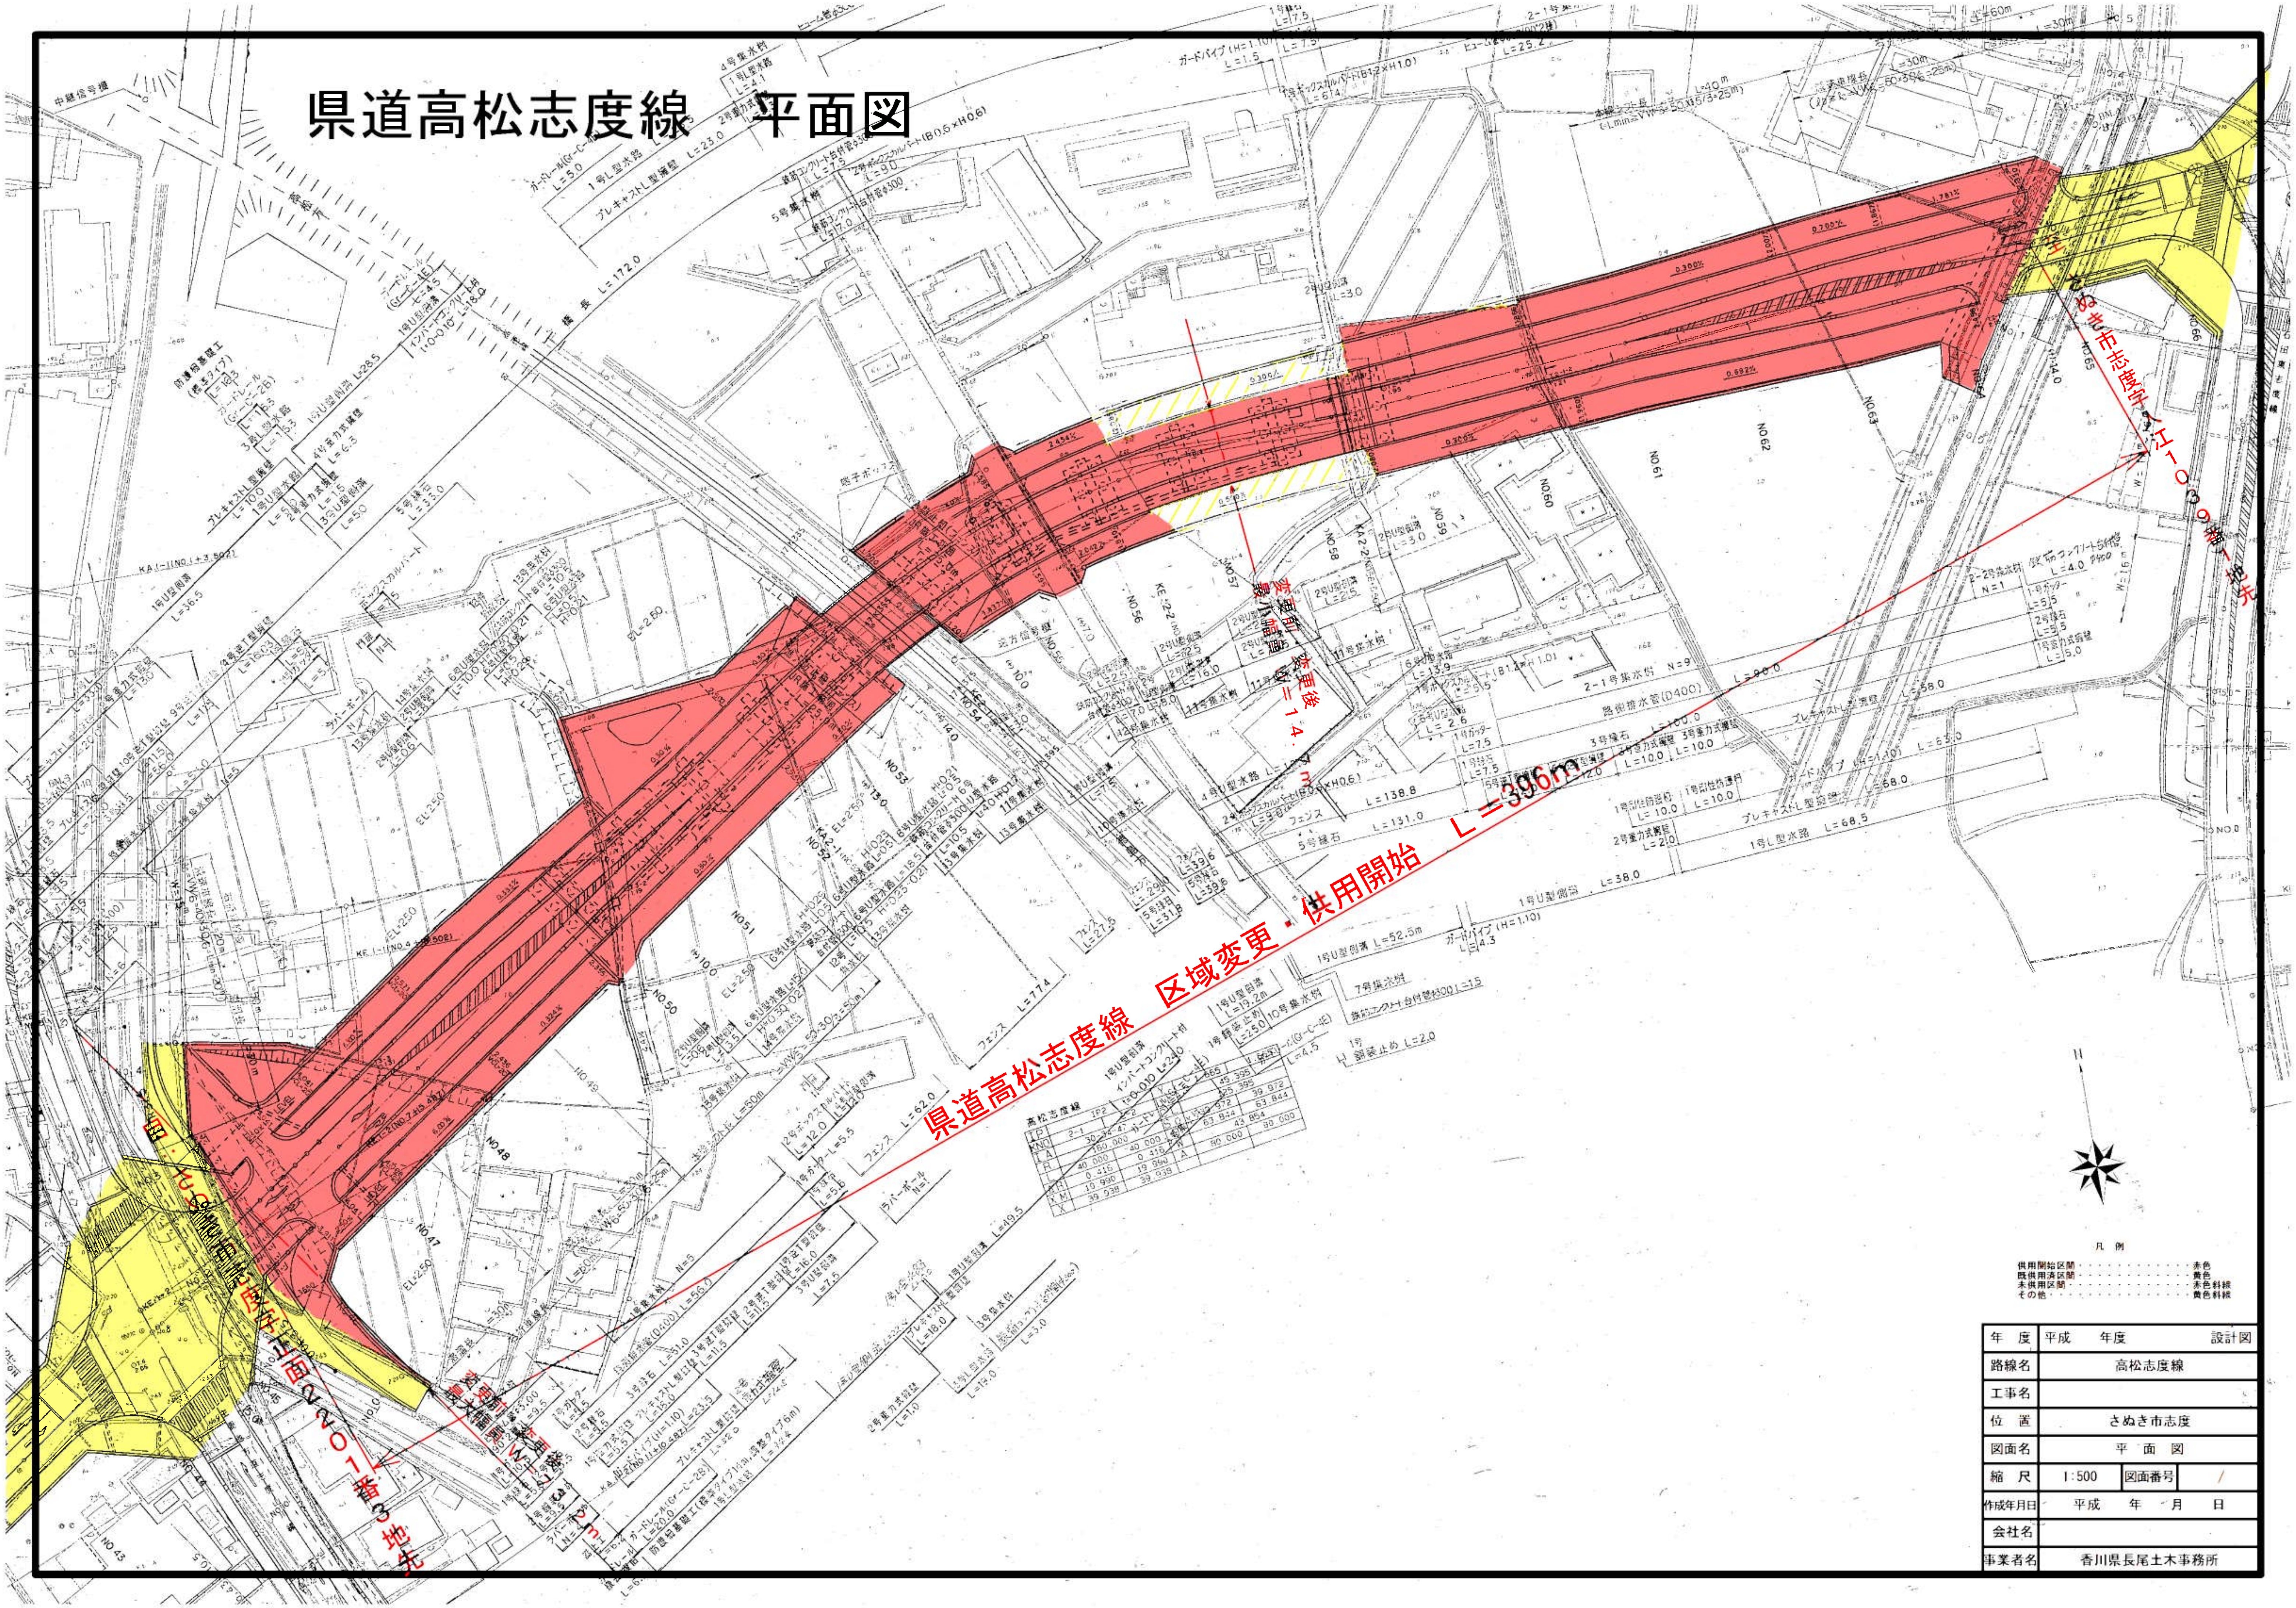
県道高松志度線　区域変更・供用開始　L＝396m
自：さぬき市志度字土面２２０１番３地先
至：さぬき市志度字江１０３９番１地先
変更前　最小幅員　変更後　W＝１４．７m
変更前　最大幅員　変更後　W＝１[illegible]．２m

凡　例

供用開始区間・・・・・・・・・・・・・赤色
既供用済区間・・・・・・・・・・・・・黄色
未供用区間・・・・・・・・・・・・・・赤色斜線
その他・・・・・・・・・・・・・・・・黄色斜線

年　度	平成　　年度　　　設計図		
路線名	高松志度線		
工事名			
位　置	さぬき市志度		
図面名	平　面　図		
縮　尺	1:500	図面番号	/
作成年月日	平成　　年　　月　　日		
会社名			
事業者名	香川県長尾土木事務所		