平面図　S=1:1000

IP	IP.1		X	61.7510	35.9550
NO	1-1	1-2	Y	7.1720	2.4060
IA	45-42-09		LC	22.490	
R	90.000	90.000	CL	121.090	
A	75.000	57.000	D	68.137	57.881
L	62.500	36.100	S	62.166	36.036
ΔR	1.801	0.602	W	37.012	39.855
XM	31.1250	18.0260			

IP	IP.2		X	60.3580	34.9440
NO	2-1	2-2	Y	7.7340	2.5600
IA	39-58-57		LC	7.645	
R	80.000	80.000	CL	104.007	
A	70.000	53.000	D	58.260	48.892
L	61.250	35.113	S	60.852	35.037
ΔR	1.944	0.641	W	27.784	31.364
XM	30.4760	17.5280			

IP	IP.3
IA	2-09-39
R	1870.000
TL	35.267
CL	70.527
SL	0.333

座標リスト		
点名	X	Y
NO.0	129899.1205	59615.6816
IP.1	129896.2773	59707.5586
IP.2	129781.7284	59812.6149
IP.3	129770.7537	59896.0590
EP	129764.6215	59932.1099

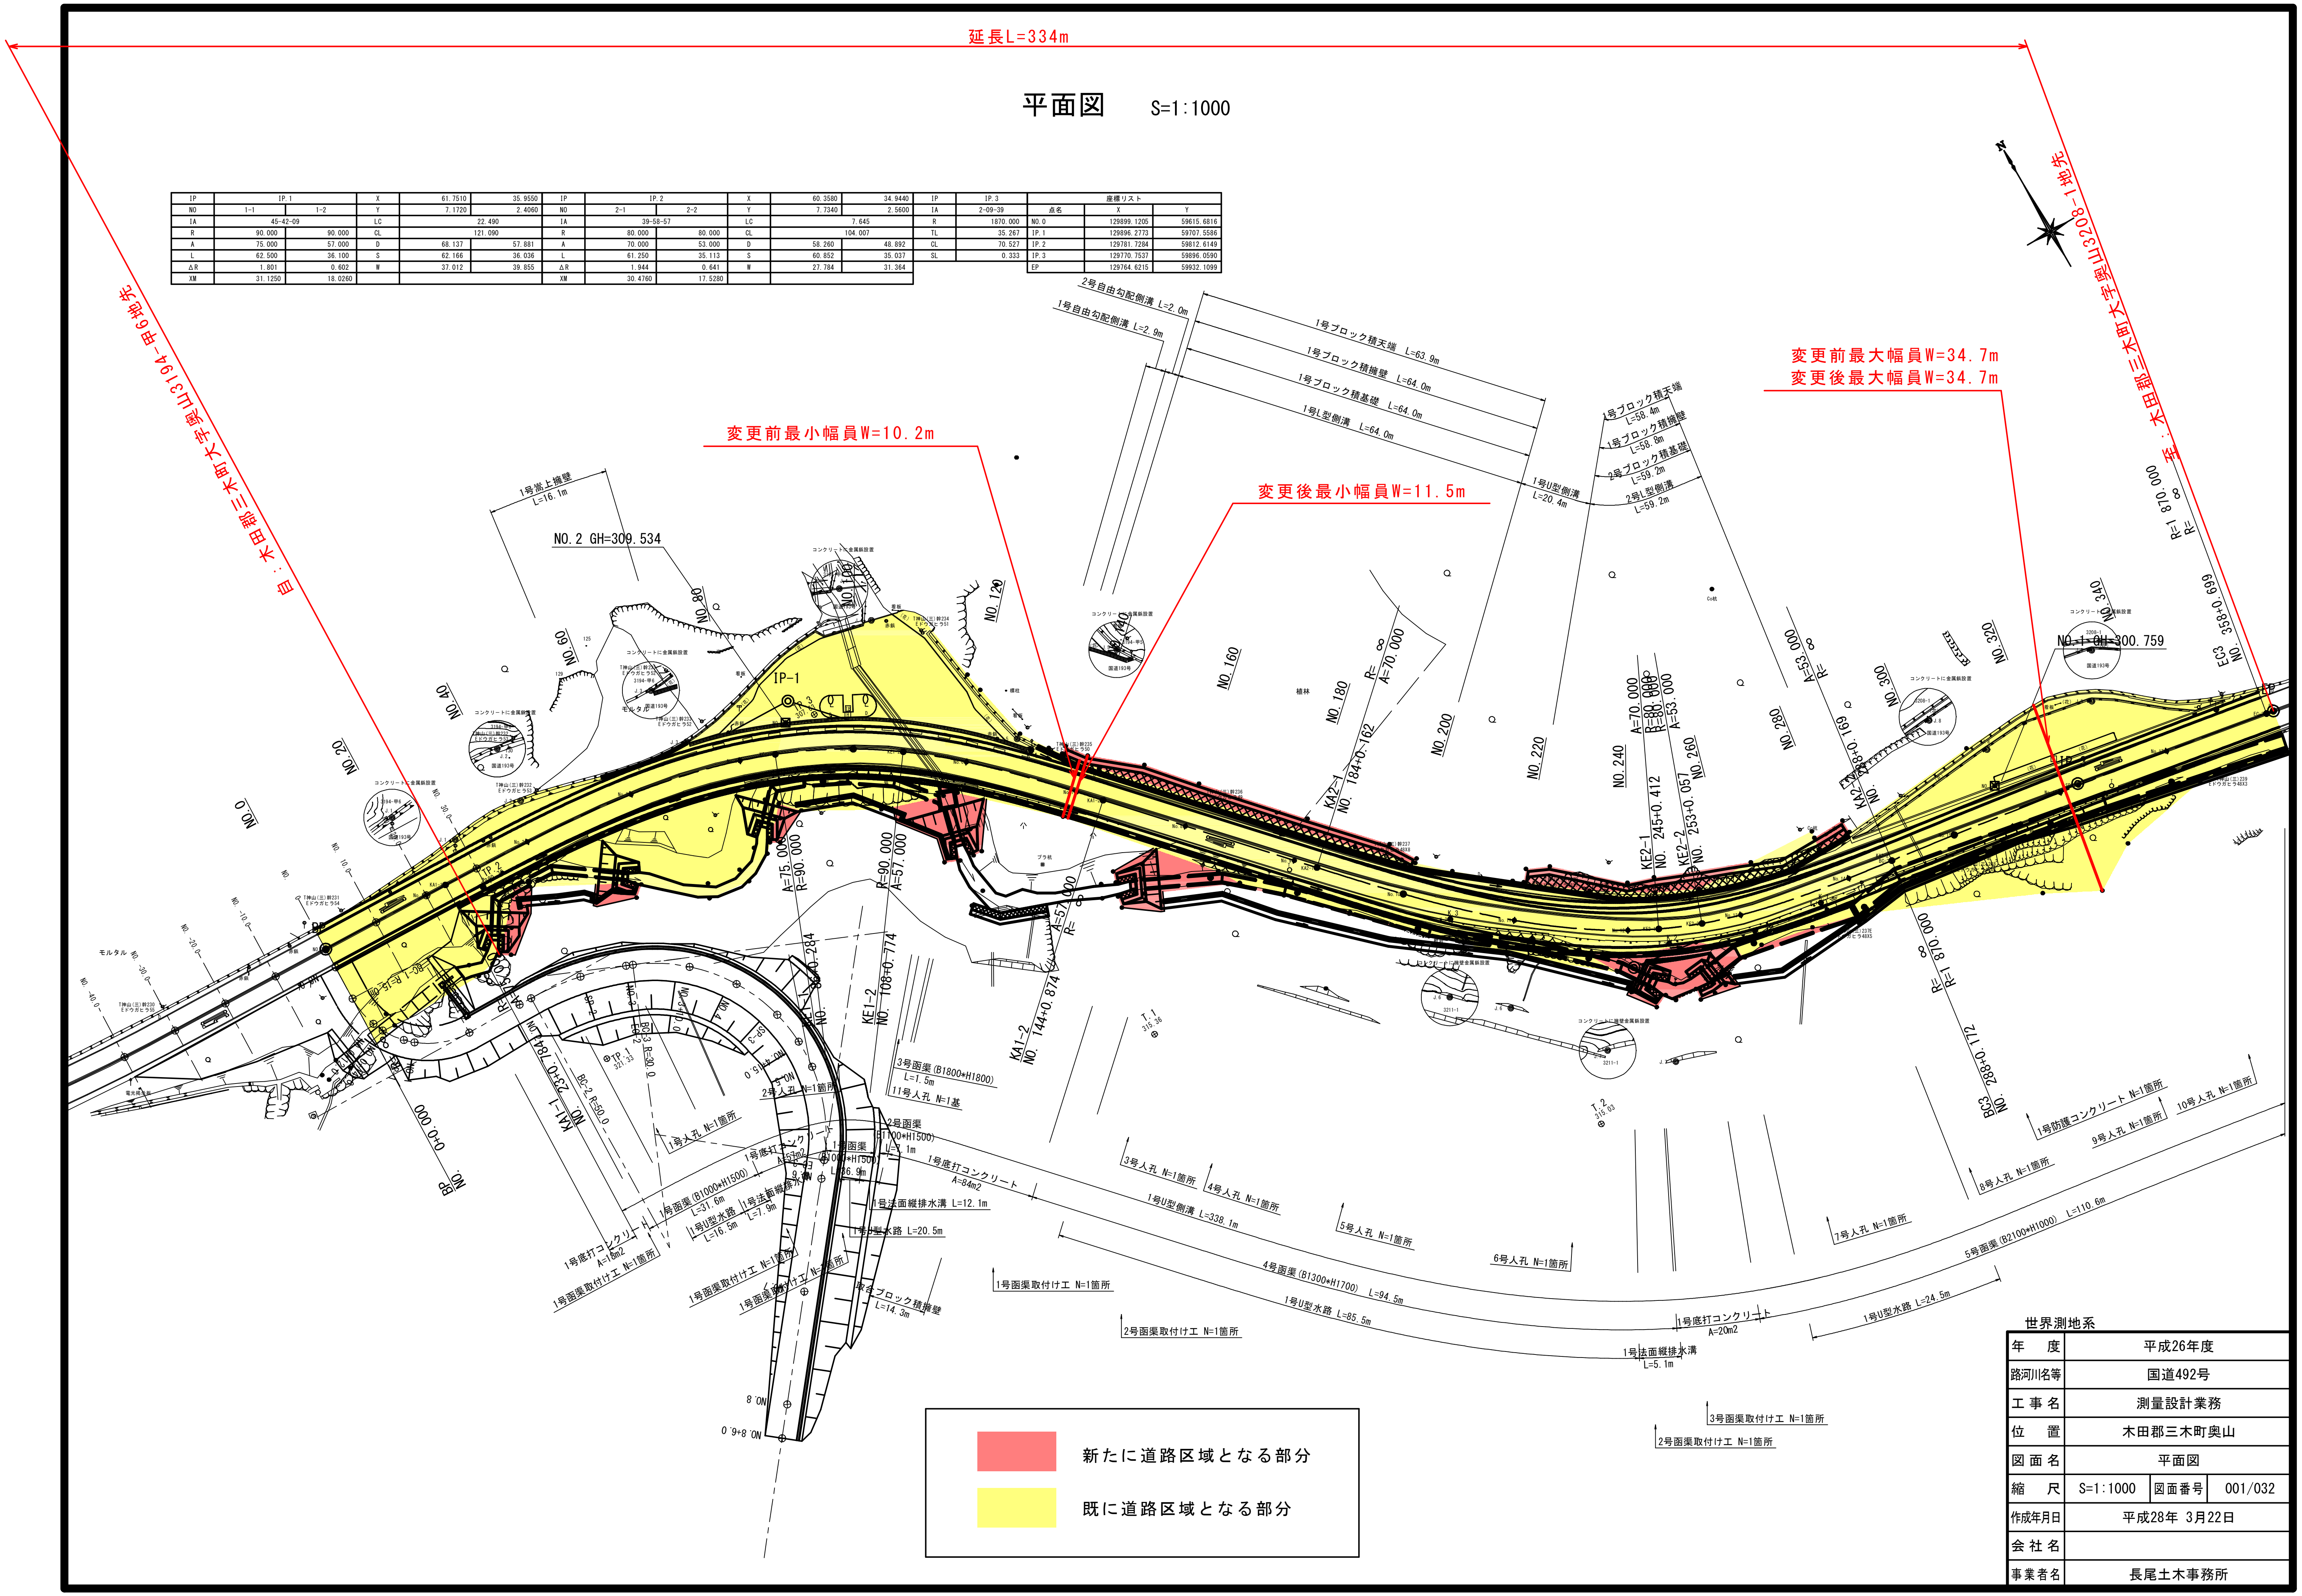
延長L=334m
自：木田郡三木町大字奥山3194-甲6地先
至：木田郡三木町大字奥山3208-1地先
N
変更前最小幅員W=10.2m
変更後最小幅員W=11.5m
変更前最大幅員W=34.7m
変更後最大幅員W=34.7m
2号自由勾配側溝 L=2.0m
1号自由勾配側溝 L=2.9m
1号ブロック積天端 L=63.9m
1号ブロック積擁壁 L=64.0m
1号ブロック積基礎 L=64.0m
1号L型側溝 L=64.0m
2号ブロック積天端 L=58.4m
1号ブロック積擁壁 L=58.8m
2号ブロック積基礎 L=59.2m
2号L型側溝 L=59.2m
1号U型側溝 L=20.4m
1号張上擁壁 L=16.1m
NO.2 GH=309.534
NO.1-GH=300.759
IP-1
IP-2
IP-3
NO.0
NO.20
NO.40
NO.60
NO.80
NO.100
NO.120
NO.160
NO.180
NO.200
NO.220
NO.240
NO.260
NO.280
NO.300
NO.320
NO.340
BP NO.0+0.000
KA1-1 NO.23+0.184
KE1-2 NO.108+0.714
KA1-2 NO.144+0.874
KA2-1 NO.184+0.162
KE2-1 NO.245+0.412
KE2-2 NO.253+0.057
KA2-2 NO.288+0.169
BC3 NO.288+0.172
EC3 NO.358+0.699
A=75.000 R=90.000
R=90.000 A=57.000
R=∞ A=70.000
A=70.000 R=80.000
R=80.000 A=53.000
A=53.000 R=∞
R=1870.000 R=∞
R=∞ R=1870.000
3号函渠(B1800×H1800) L=1.5m
11号人孔 N=1基
2号函渠 (B1000×H1500) L=7.1m
1号函渠 (B1000×H1500) L=31.6m
1号底打コンクリート A=84m2
1号底打コンクリート A=16m2
1号法面縦排水溝 L=12.1m
1号U型水路 L=16.5m
1号U型水路 L=20.5m
1号人孔 N=1箇所
2号人孔 N=1箇所
3号人孔 N=1箇所
4号人孔 N=1箇所
5号人孔 N=1箇所
6号人孔 N=1箇所
7号人孔 N=1箇所
8号人孔 N=1箇所
9号人孔 N=1箇所
10号人孔 N=1箇所
1号防護コンクリート N=1箇所
1号U型側溝 L=338.1m
4号函渠(B1300×H1700) L=94.5m
1号U型水路 L=85.5m
5号函渠 (B2100×H1000) L=110.6m
1号U型水路 L=24.5m
1号底打コンクリート A=20m2
1号法面縦排水溝 L=5.1m
1号函渠取付け工 N=1箇所
2号函渠取付け工 N=1箇所
3号函渠取付け工 N=1箇所
1号函渠取付け工 N=1箇所
2号函渠取付け工 N=1箇所
2号ブロック積擁壁 L=14.3m
NO.8
NO.8+6.0
コンクリートに金属鋲設置
国道193号
モルタル
T.1
T.2

🟥	新たに道路区域となる部分
🟨	既に道路区域となる部分

世界測地系

年　度	平成26年度		
路河川名等	国道492号		
工事名	測量設計業務		
位　置	木田郡三木町奥山		
図面名	平面図		
縮　尺	S=1:1000	図面番号	001/032
作成年月日	平成28年 3月22日		
会社名			
事業者名	長尾土木事務所		