



県道高松琴平線 平面図 S=1 : 150

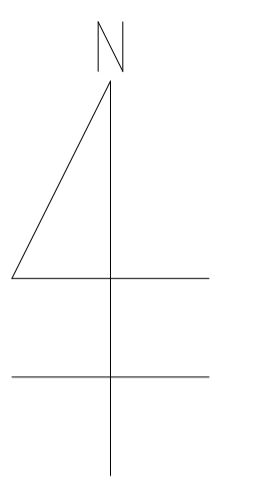

凡例

- 供用開始区間
- 既供用済区間

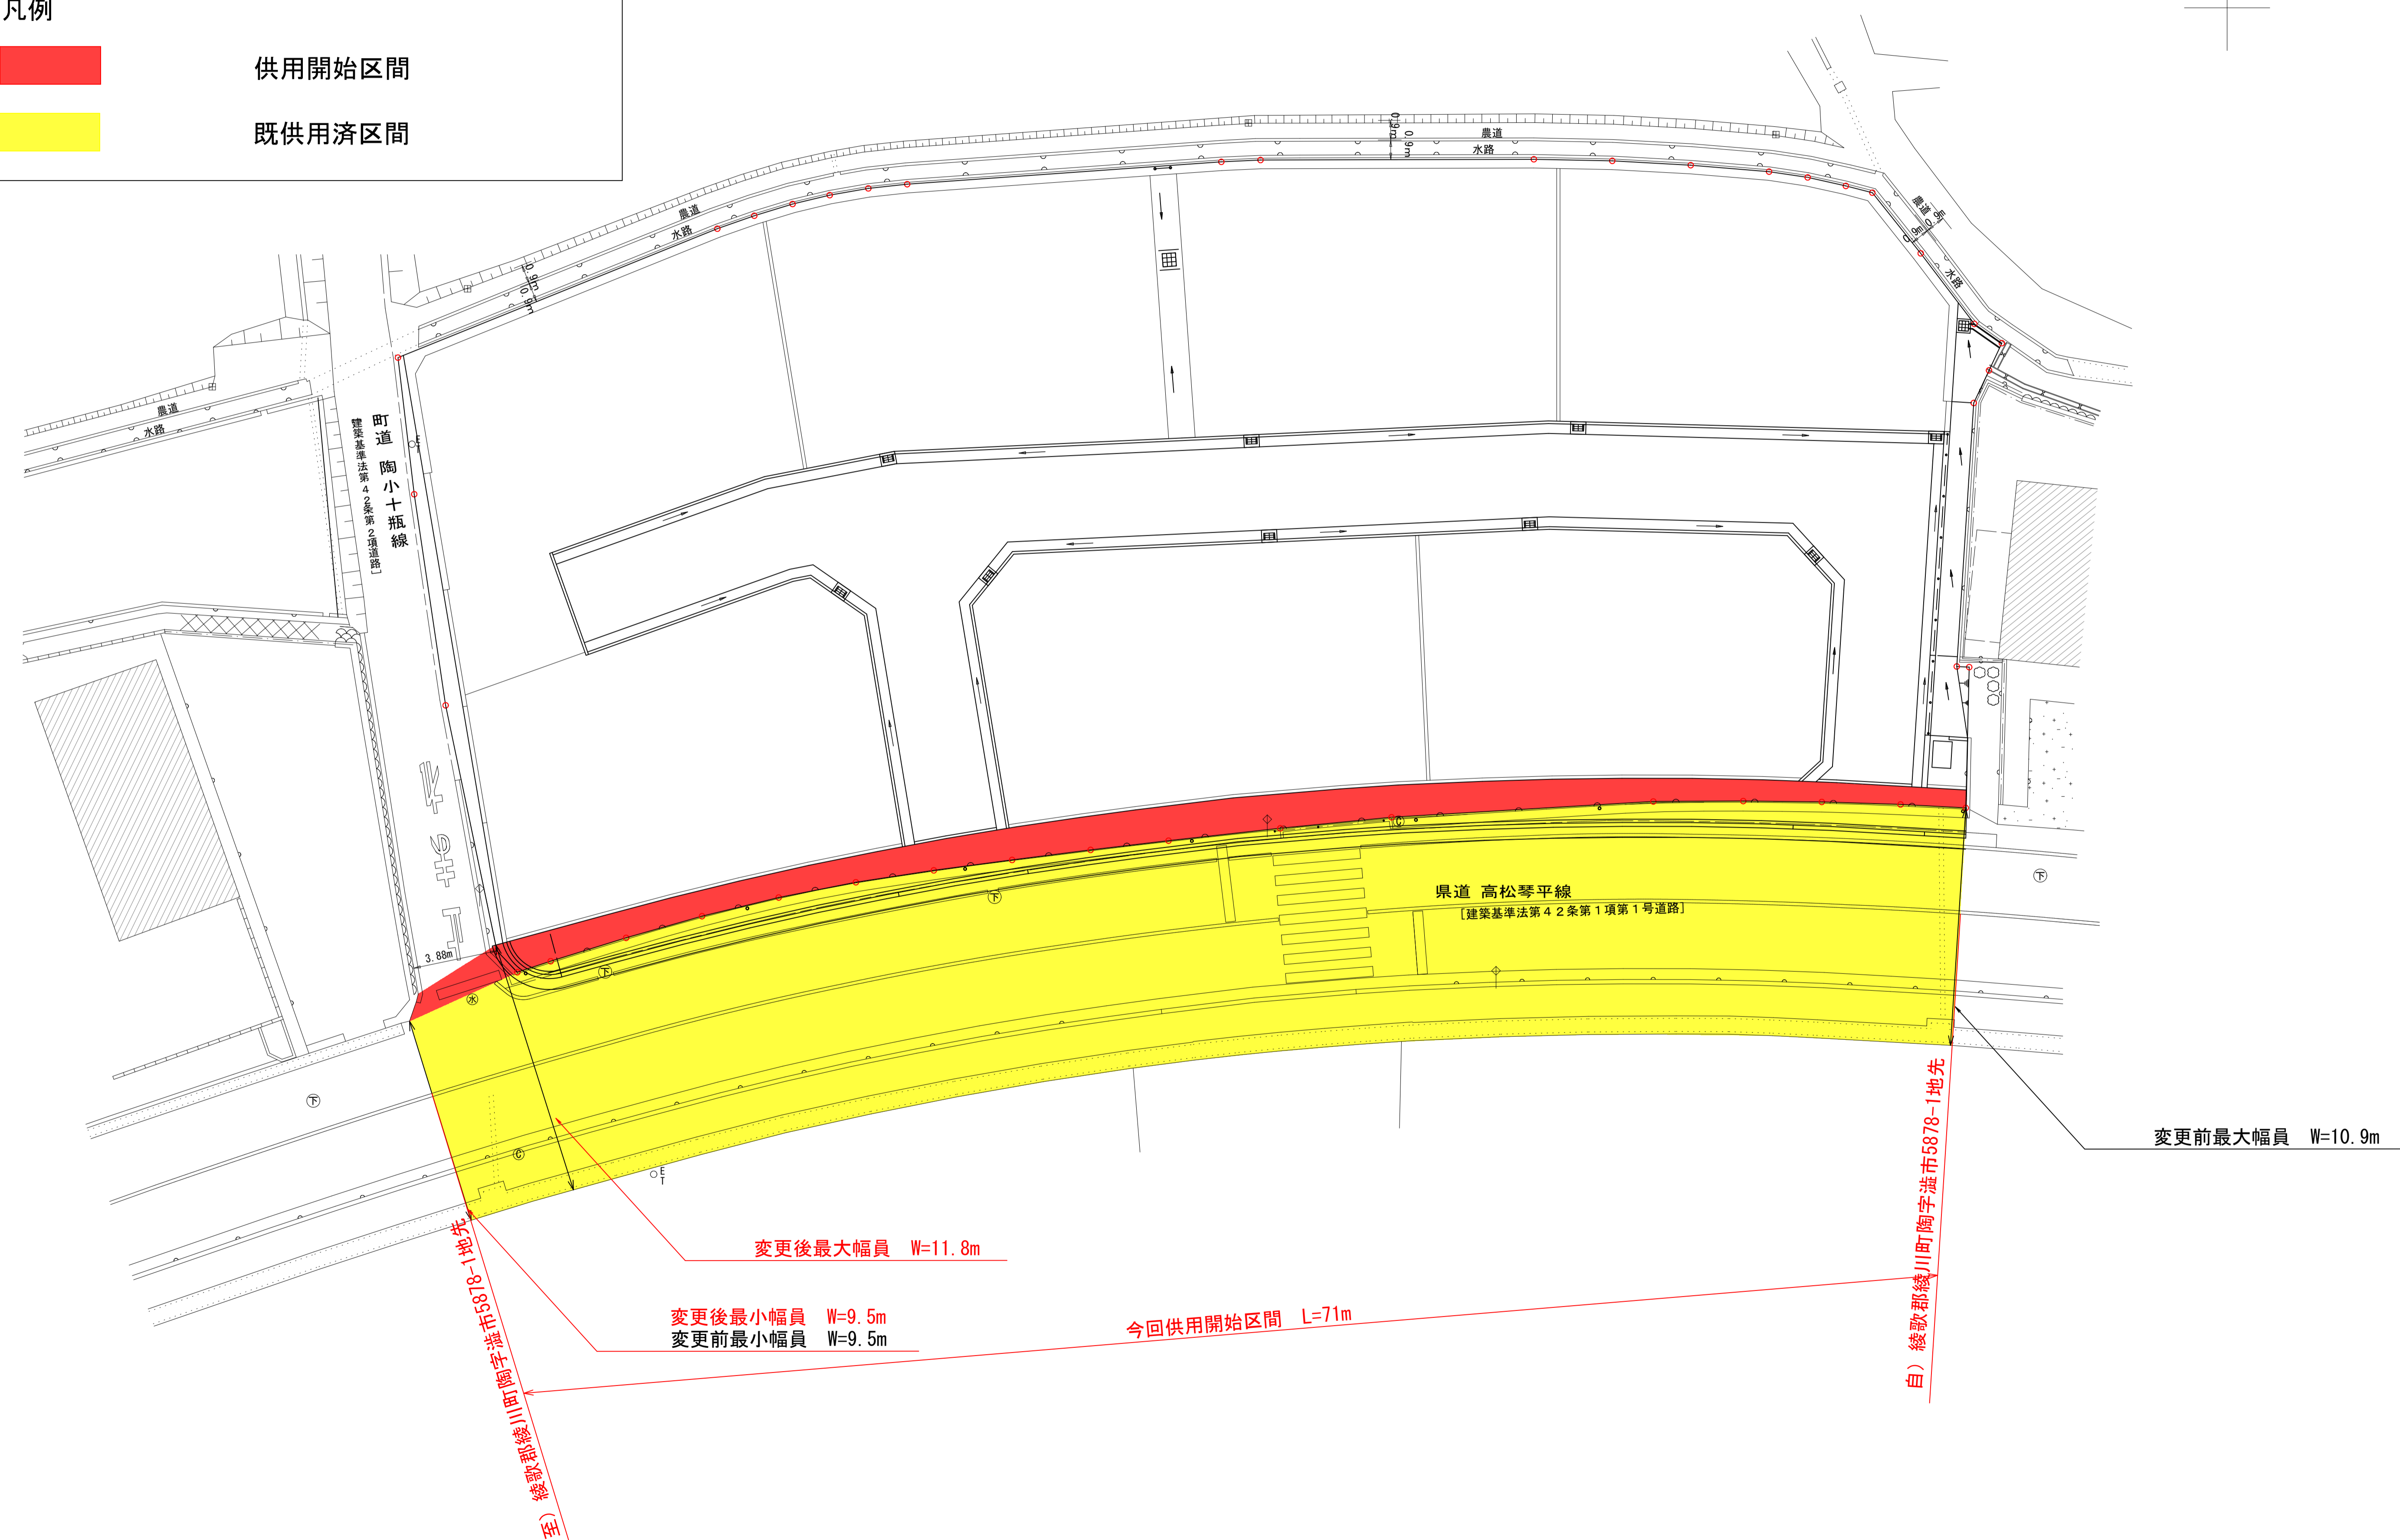

在) 綾歌郡綾川町陶字湍市5878-1地先

白) 綾歌郡綾川町陶字湍市5878-1地先

変更後最大幅員 W=11.8m

変更後最小幅員 W=9.5m
変更前最小幅員 W=9.5m

今回供用開始区間 L=71m

変更前最大幅員 W=10.9m