


凡 例

- 不要物件とする部分
- 既に道路の区域となっている部分

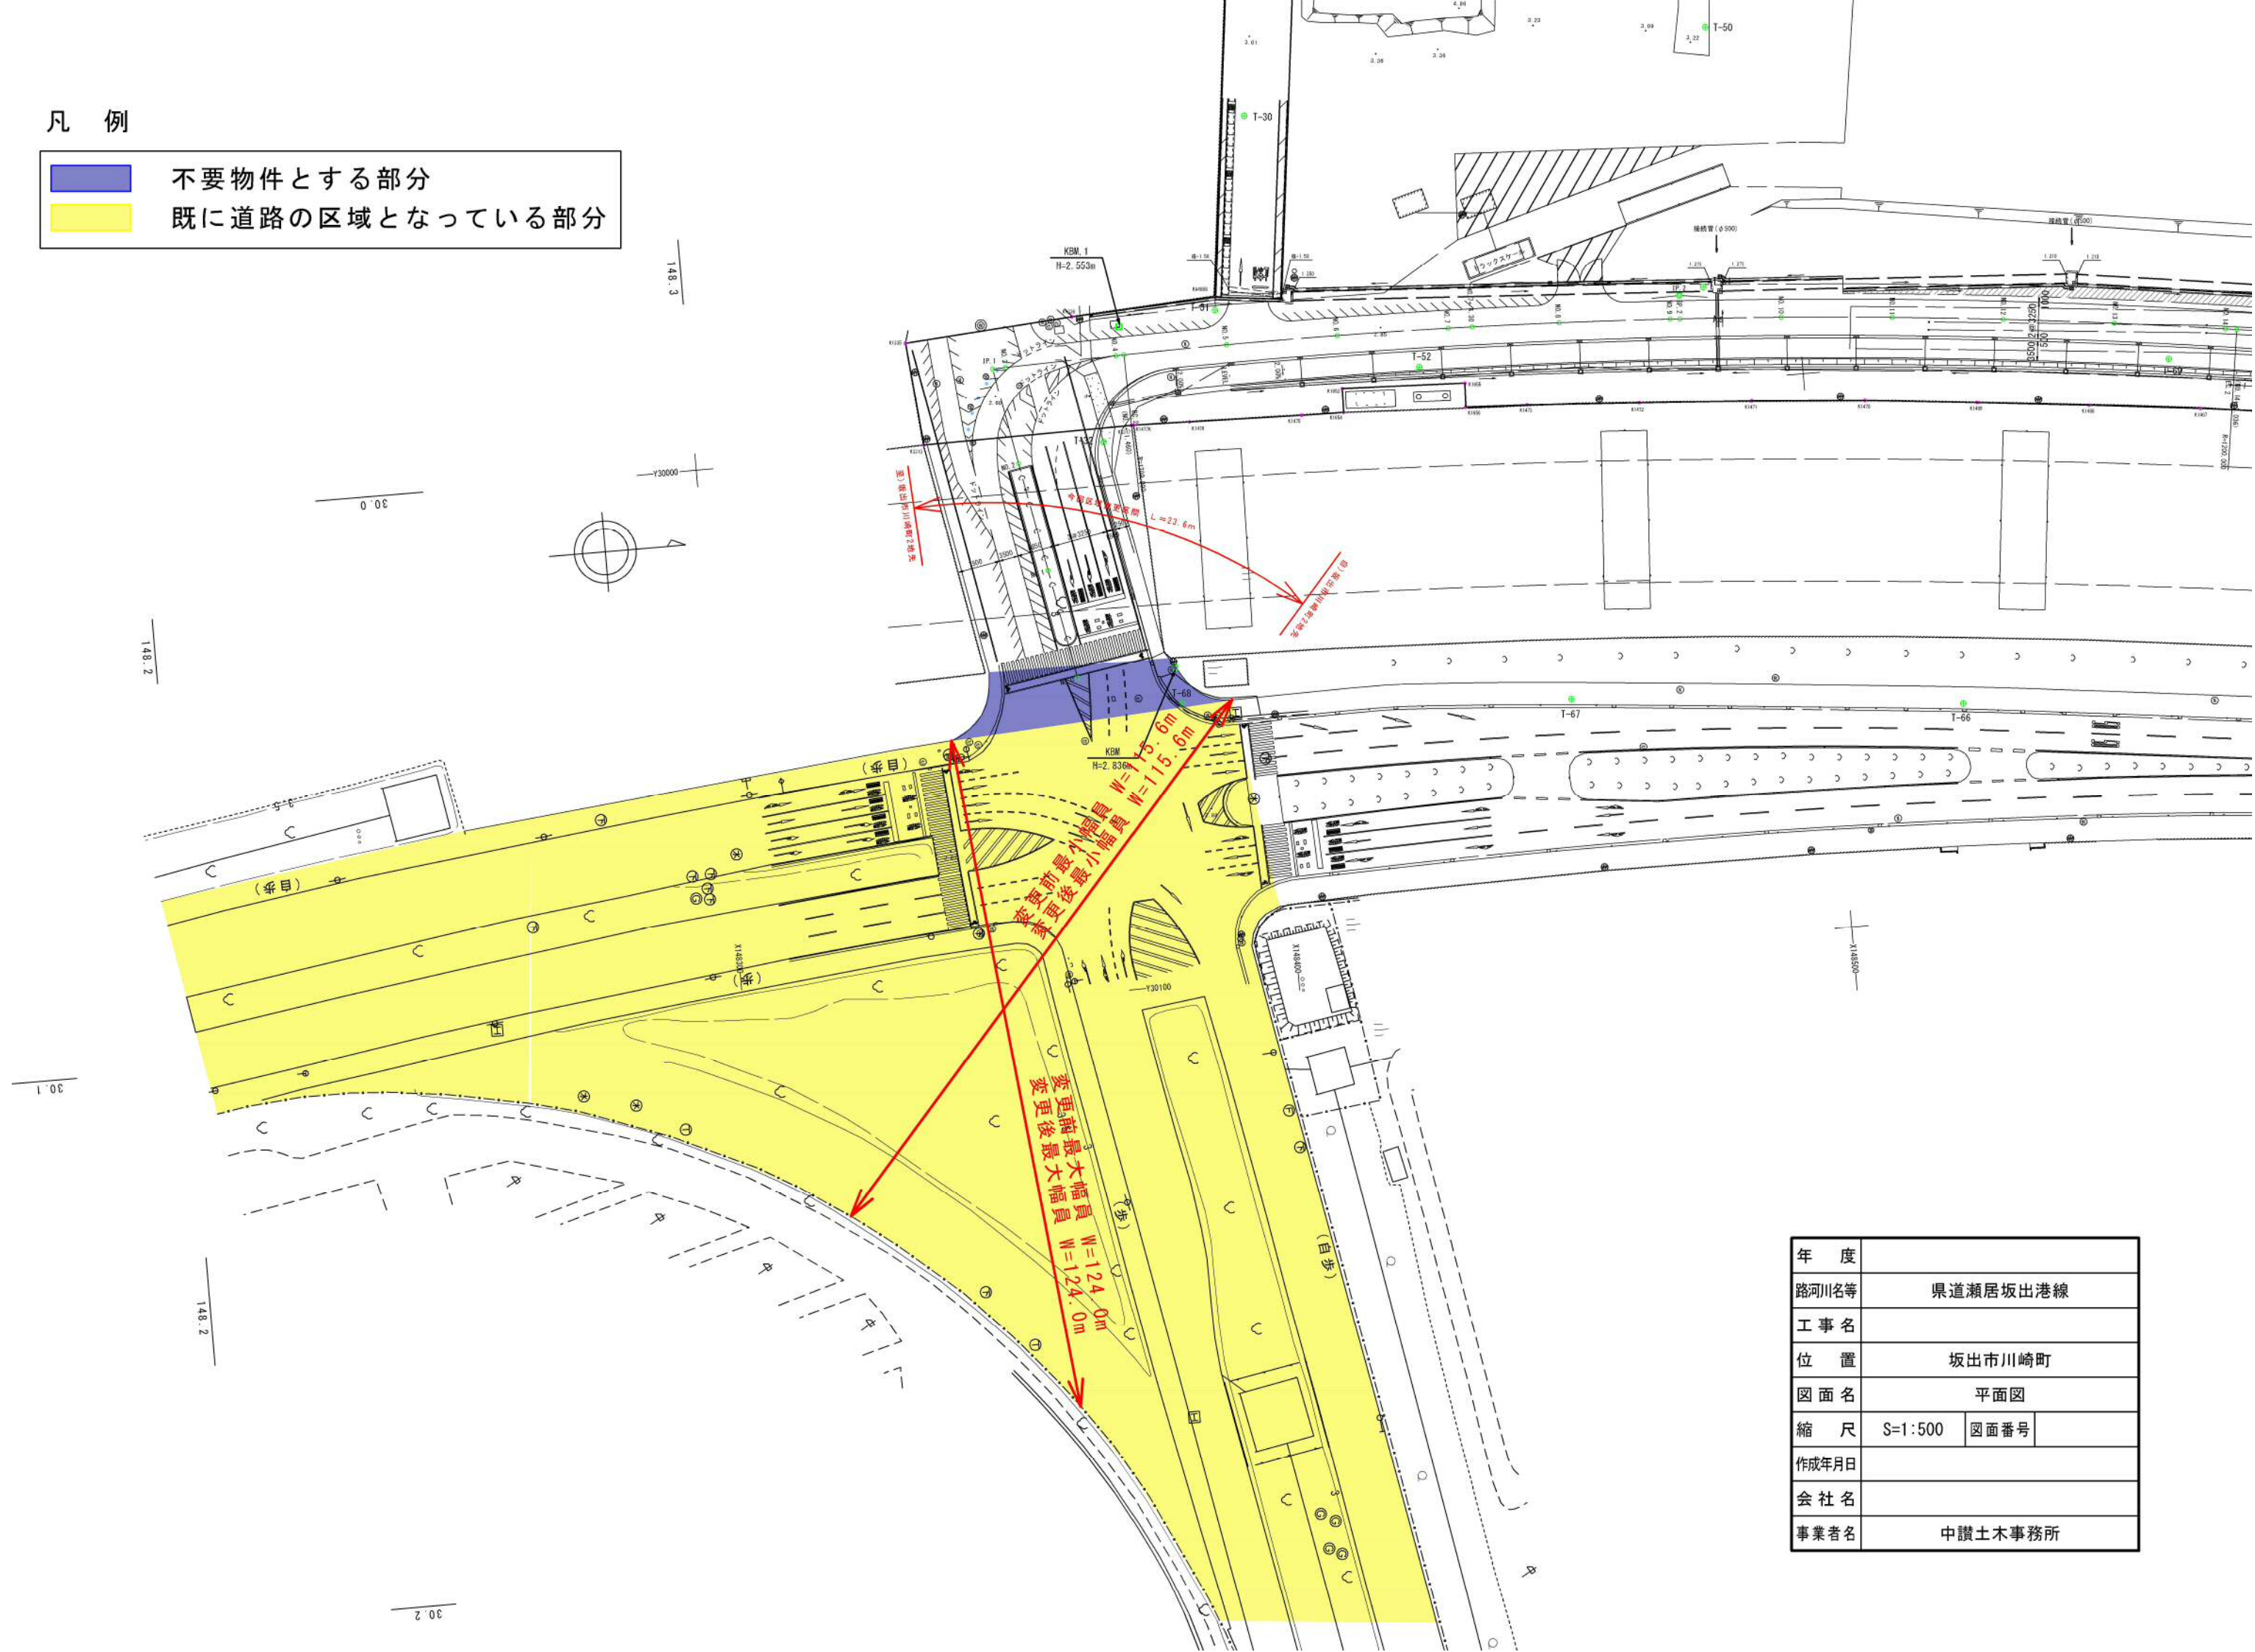

年 度	
路河川名等	県道瀬居坂出港線
工 事 名	
位 置	坂出市川崎町
図面名	平面図
縮 尺	S=1:500 図面番号
作成年月日	
会 社 名	
事業者名	中讃土木事務所